


Kadastrale kaart

Uw referentie: D101396 KG

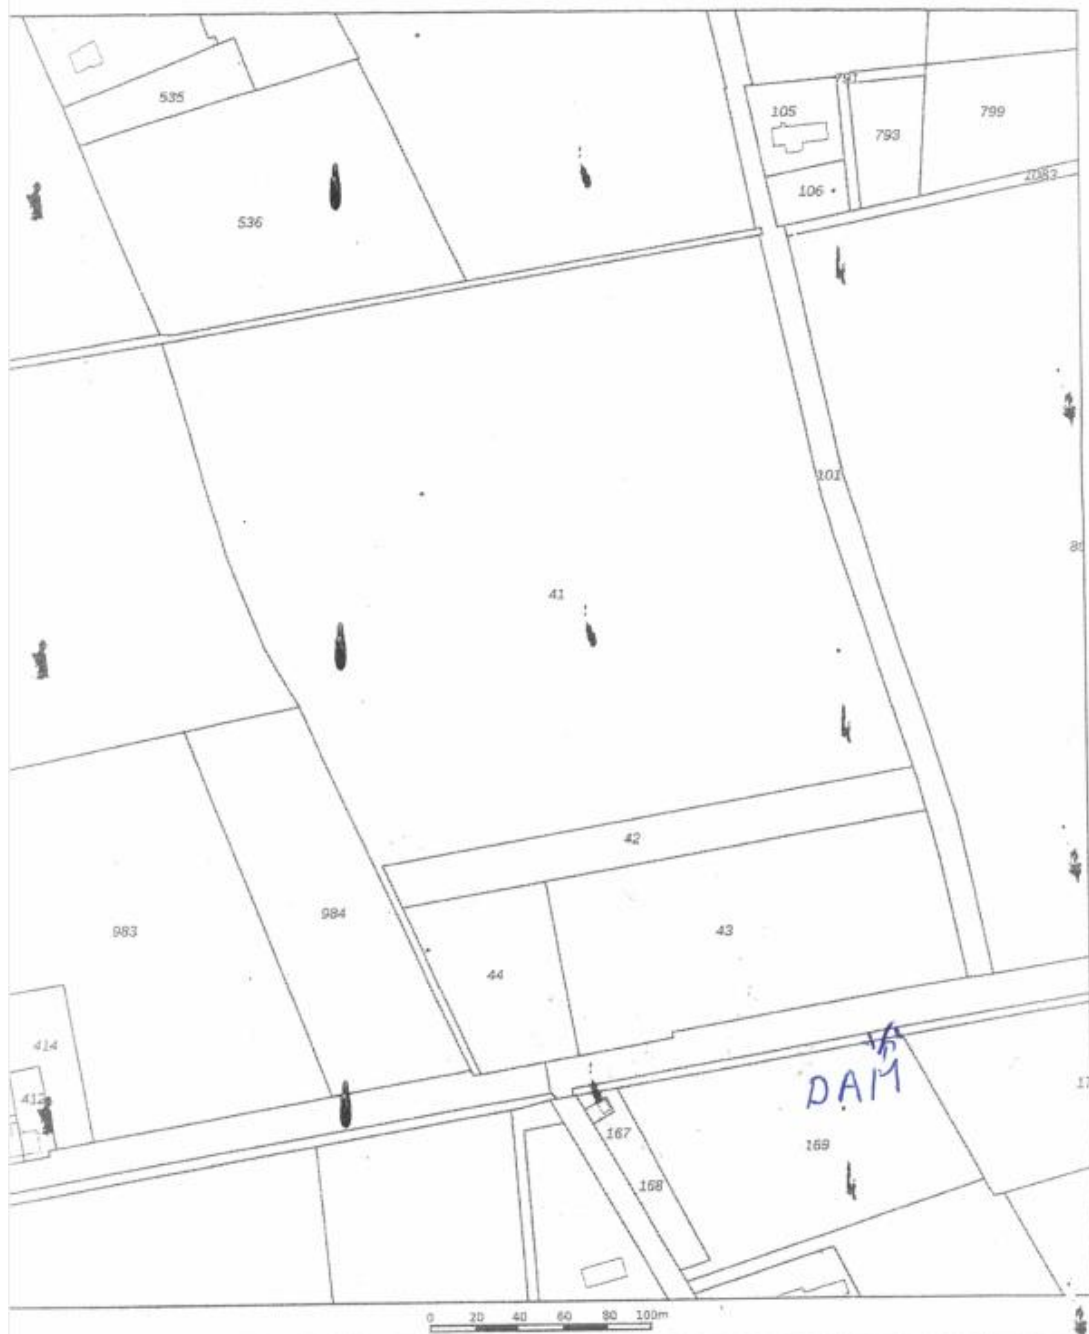

12345
Deze kaart is noordgericht.
Perceelnummer
Huisnummer
Vastgestelde kadastrale grens
Voorgestelde kadastrale grens
Administratieve kadastrale grens
Bebouwing

Schaal 1: 2500

Kadastrale gemeente Rucphen
Sectie P
Perceel 41

kadaster



Voor een eenduidend uitspreken, geldend op 1 mei 2020
De bewaarder van het kadaster en de openbare registers

Aan dit uitspreken kunnen geen betrouwbare maten worden ontleend.
De Dienst voor het kadaster en de openbare registers behoudt zich de intellectuele
eigendomsrechten voor, waaronder het auteursrecht en het databankrecht.

504963-C