


VERDIEPING
2970 + p

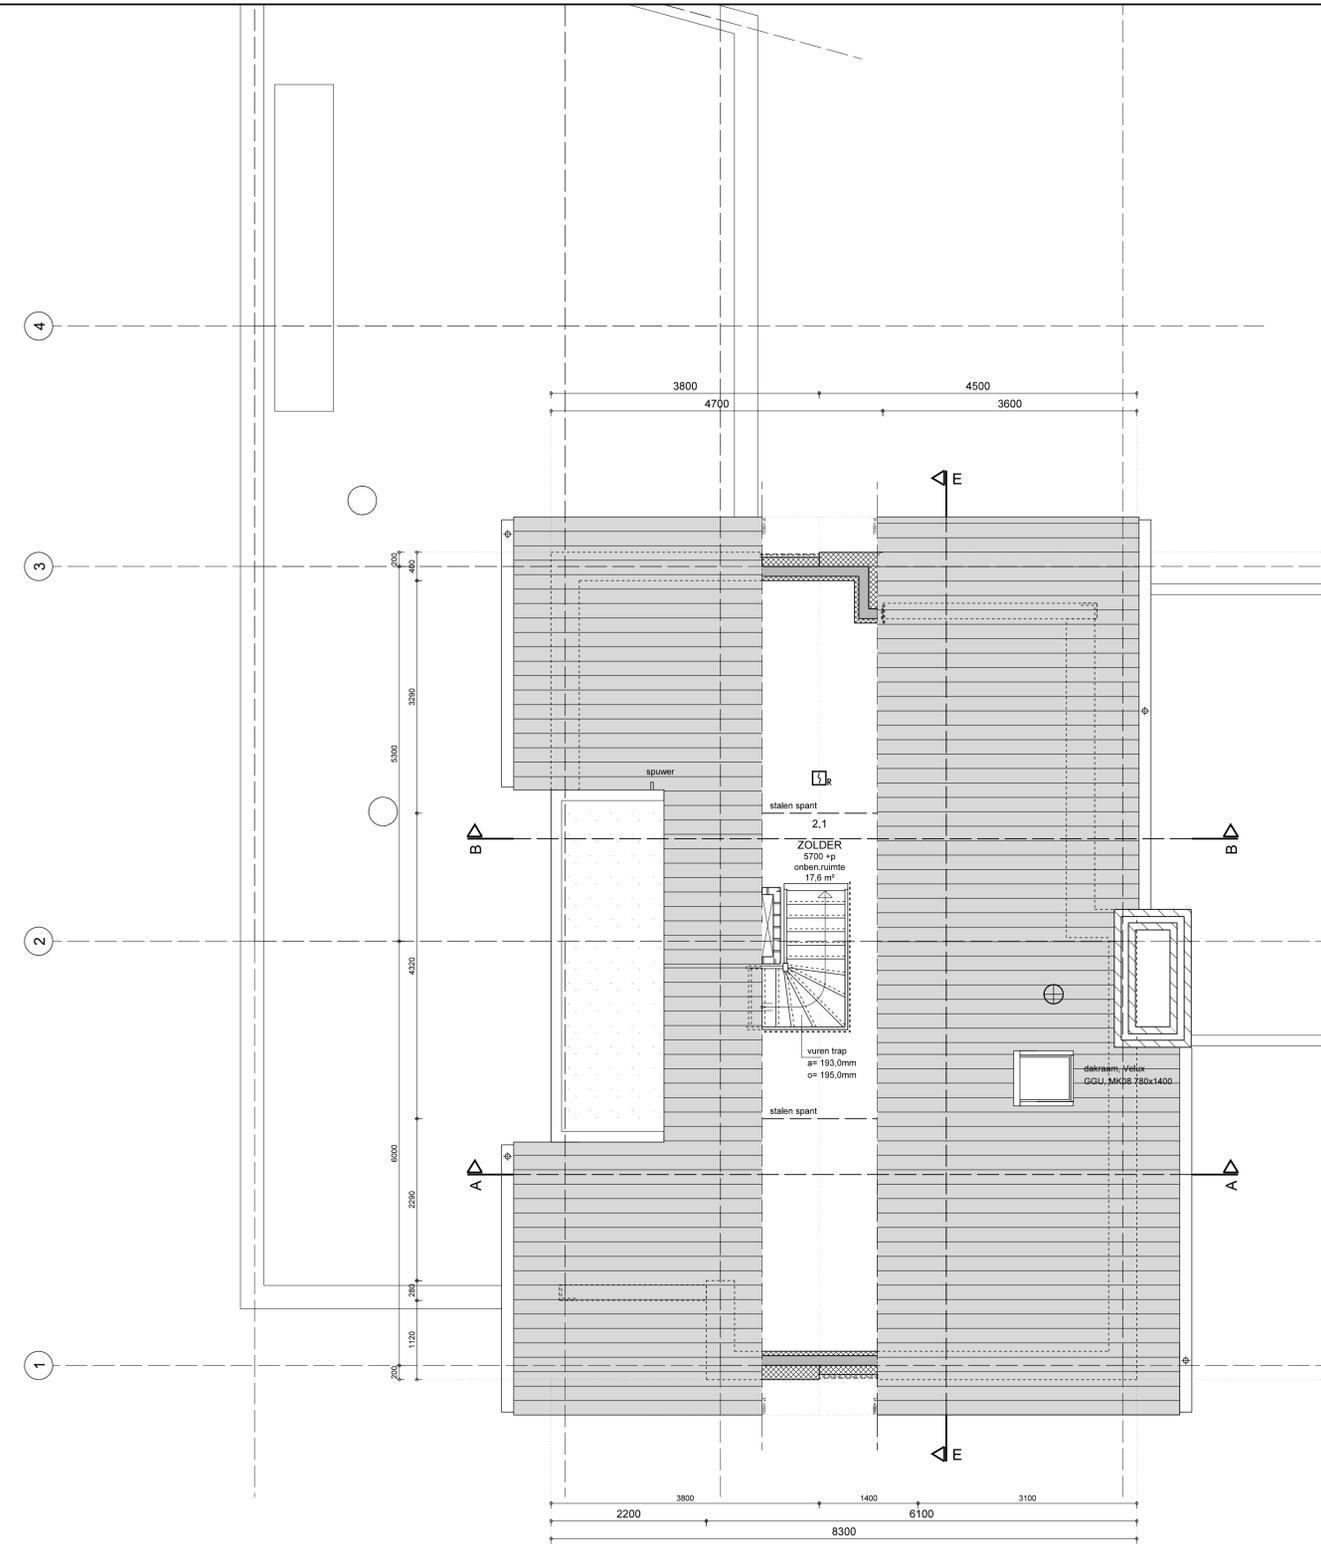

ZOLDER
5700 + p

- materiaal**
- baksteen
 - kalkzandsteen
 - betonsteen
 - Porex
 - metal stud wand
 - bestaand metselwerk
 - gasbeton
 - houten wand
 - ar. = aanrecht
 - do. = douche
 - sl. = standleiding
 - ug. = uitstort gootsteen
 - ww. = vaatwasmachine
 - wc. = watercloset
 - stalen balk
 - muur onder de vloer
 - rollaag
 - deur wdbdo + zelfsl.
 - merk = kozijnmerk
 - rookmelder NEN 2555
 - gevelkom
 - hd. = hardsteen dorpet
 - omv. = ontkuchting mech. ventilatie
 - osl. = ontkuchting standleiding
 - dm. = dagmaat
 - wm. = wasmachine
 - wd. = wasdroger

particulier opdrachtgeverschap
de woning wordt gebouwd voor particulier eigendom waardoor paragraaf 1.4 Bijzondere Bepalingen, art. 1.12a Uitzonderingen woonfunctie voor particulier eigendom, van toepassing is.