


noord

huidige bebording

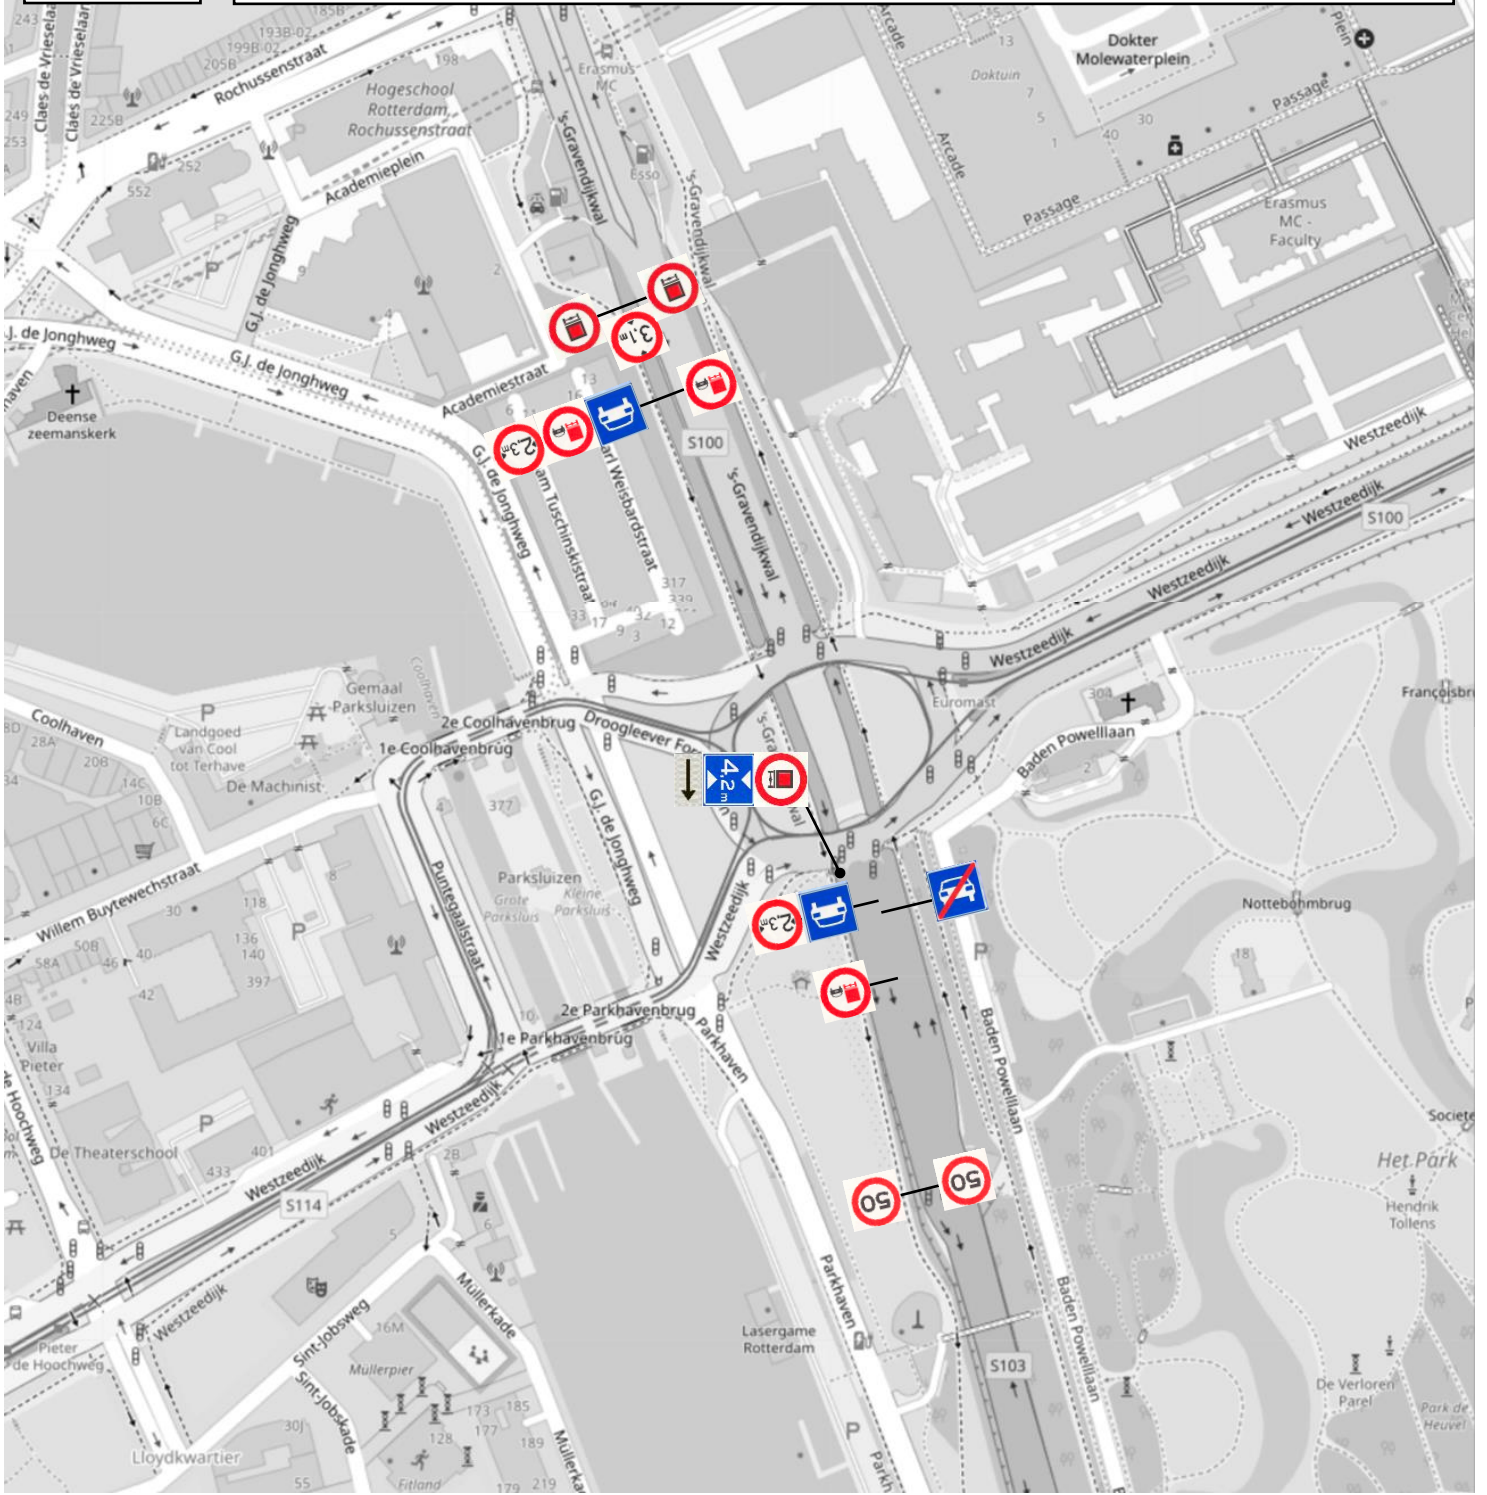

zuid

