


zie ook: separaat verzoek tot aanleg tijdelijke parkeervoorziening op gemeentegrond

tijdelijke voorziening ivm uitbreiding / nieuwbouw en upgrading bestaand kantoor:
kantoorunits 7stuks geschakeld afm.: 6x3m
+ verbindingsgang met bestaand kantoor

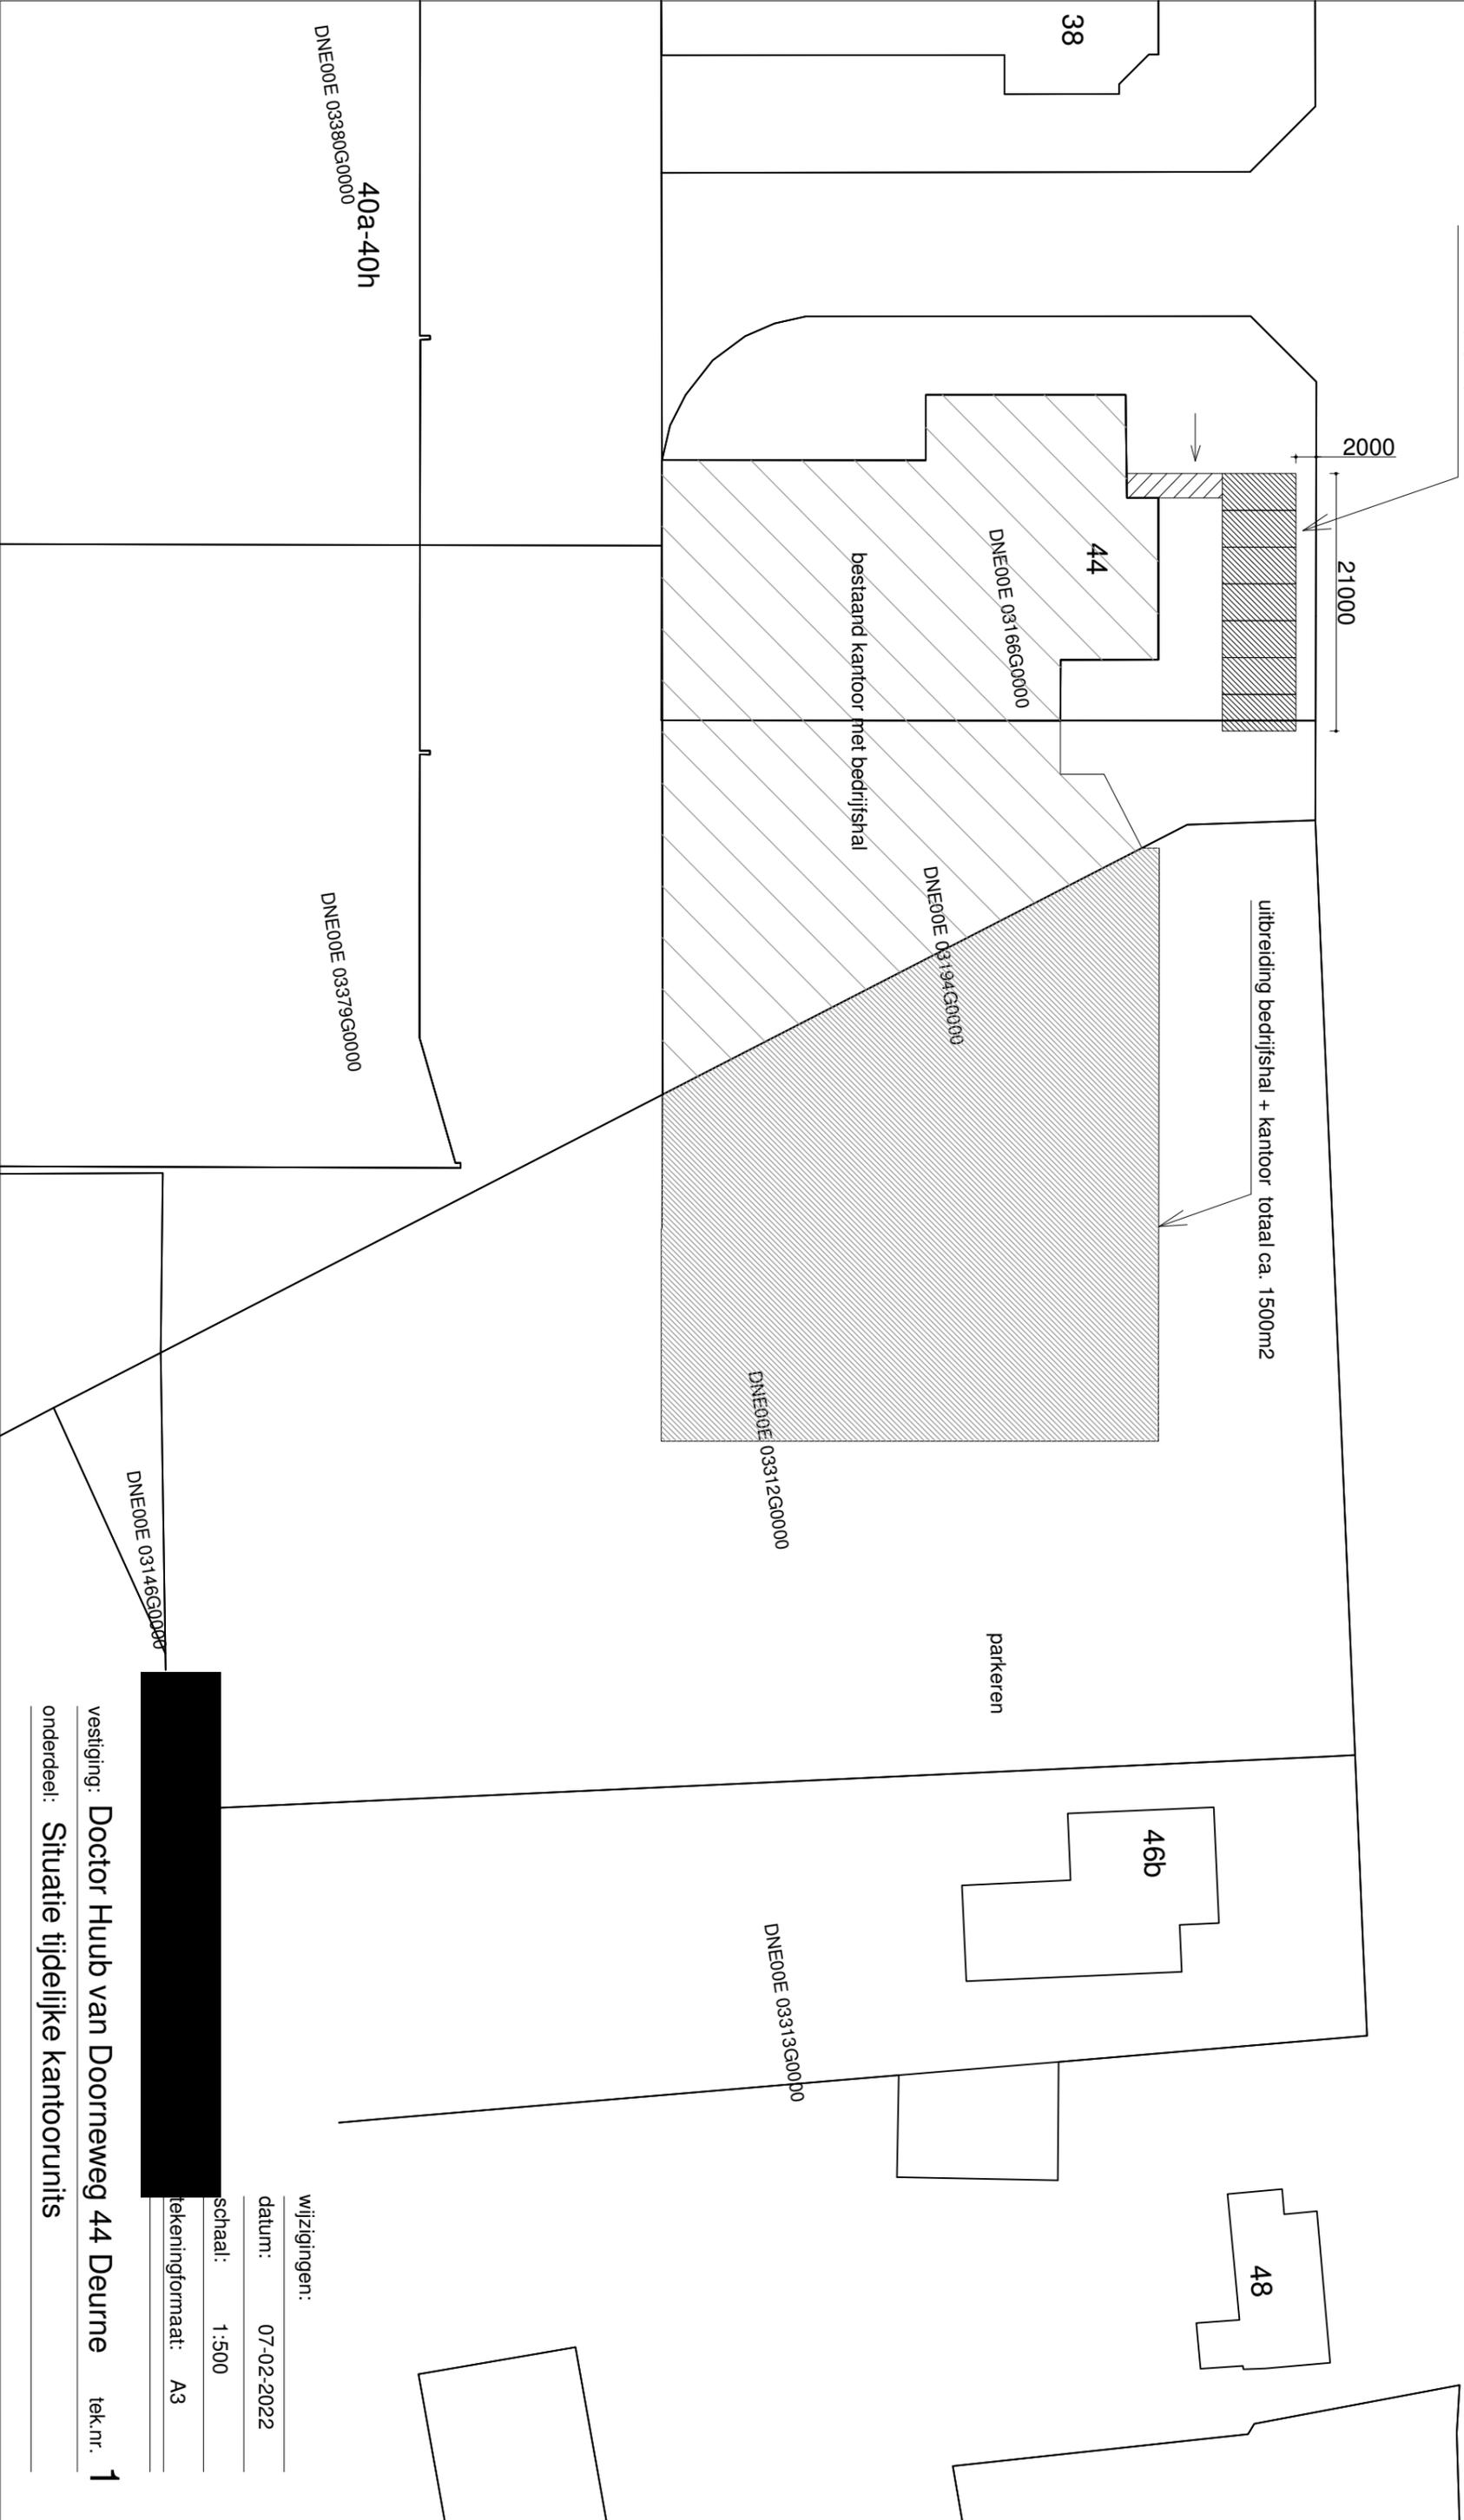

wijzigingen:

datum: 07-02-2022

schaal: 1:500

tekeningformaat: A3

vestiging: Doctor Huub van Doorneweg 44 Deurne tek.n.r. 1

onderdeel: Situatie tijdelijke kantoorunits