


Behoort bij beschikking van
Burgemeester en Wethouders
van Leiden

BV Z22/3355941

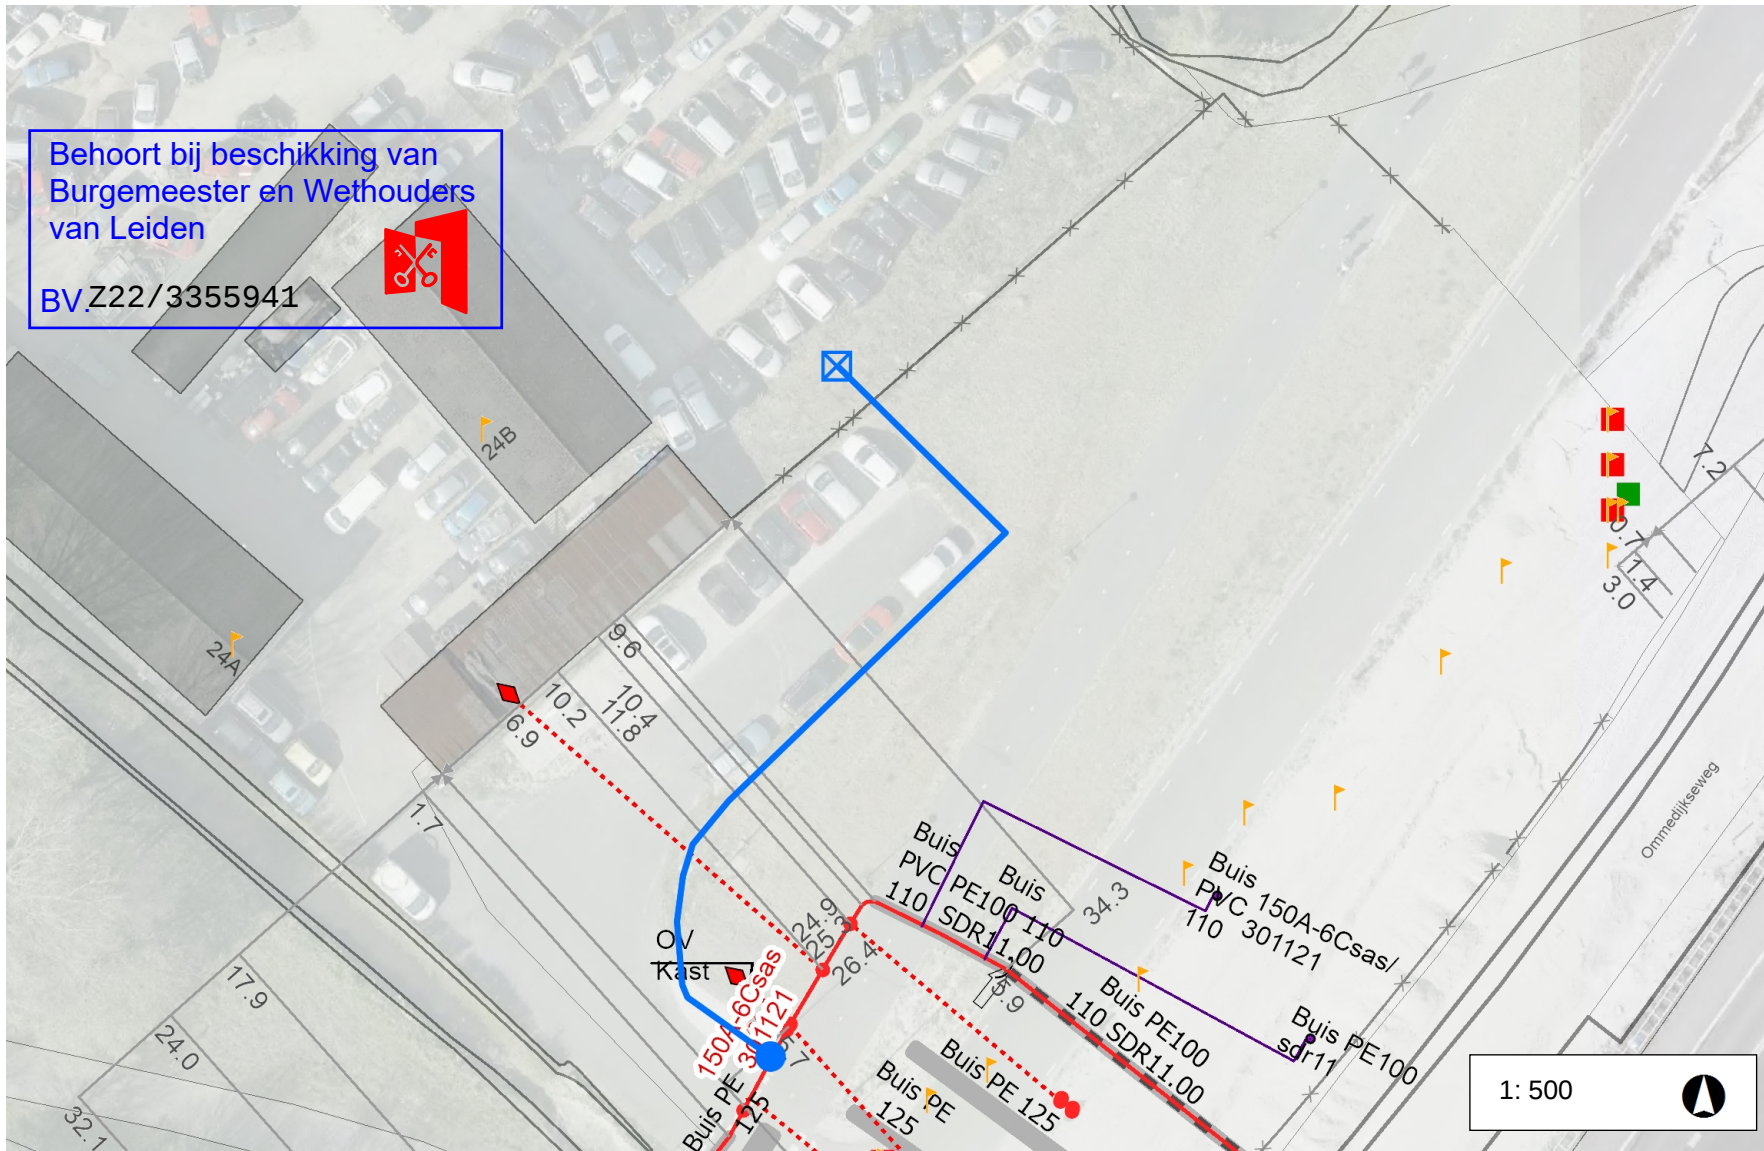

1: 500



Legenda

- Laagspanning 
- LS Aansluitkabel 
- Lage Druk 
- LD Aansluitkabel 
- Nieuw tracé 
- Te verwijderen tracé 
- Nog niet definitief ingetekend 
- Mantelbuis 
- Geplande topografie 
- Hulplijn 
- Aftakking 
- Buitenkast 
- Lichtmast 

Opmerkingen

Nwe aansl 3x25A HAK + meter.
Hoofdkabel
4x150Al+4x6Cu+50CuAs(V-
VMvKhsas)
kabelnummer: 301121

Aanslkabel 4x16 Cu ± 60 meter
GEEN AARDE LEVEREN.

klantvraagnr 2578133

33.3

0

16.7

33.3

Tijdstip opmaak: 13:11 14-12-2021