Gemeente Breda

Bijlage bij besluit
Z2021-007321-V01
01-03-2022

Ven L

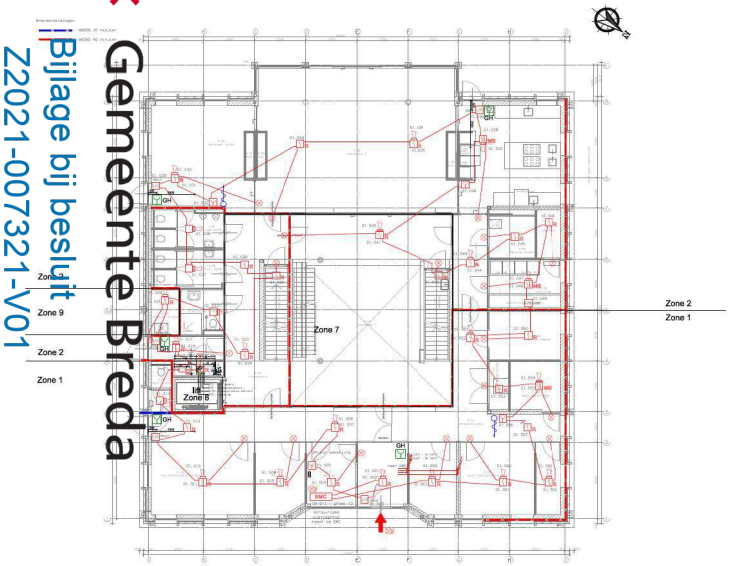

Begane grond

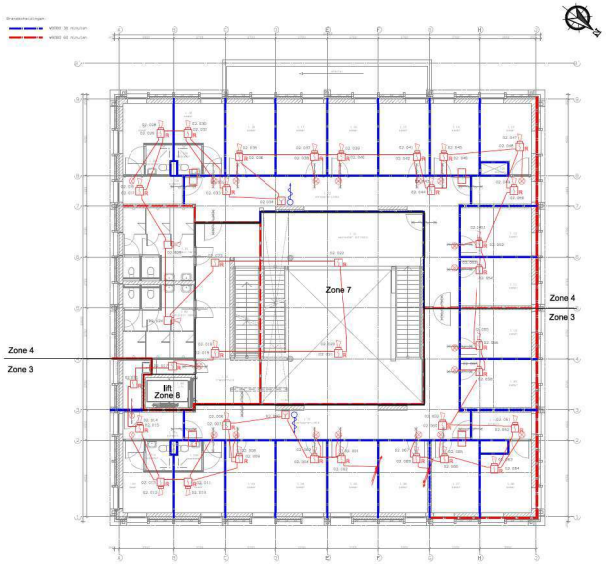

1e Verdieping

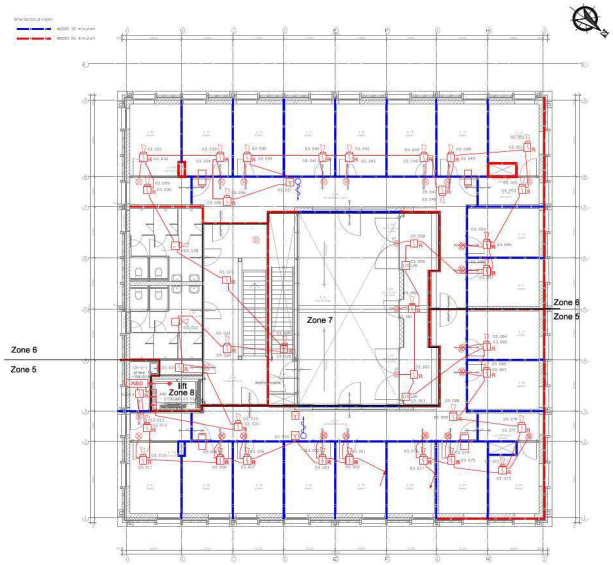

2e Verdieping

Plattegronden

e	[redacted]	15-01-21	Plitsicht vast BMC / Multisensors ipv thermisch / verduurzame plattegrond
d	[redacted]	30-09-21	diverse aanpassingen
c	[redacted]	10-09-21	uitwerking
b	[redacted]	16-09-21	wijzigingen n.a.v. opm. PvD
a	[redacted]	16-07-21	wijzigingen n.a.v. nieuw onderligger
	Getekend/gewijzigd	Datum	Wijziging

Werkomschrijving:

Nieuwbouw Doorstroomvoorziening Breda
Slingerweg 90 Breda

Van Dijk Made
Briefkenspolder 3
4931 PL Made
Tel.: 0162-682671
www.vandijkmade.nl
info@vandijkmade.nl

Onderwerp: Brandmeld-/ontruimingsinstall.

Opdrachtgever: De Kok Bouwgroep
Urkstraat 10
4817 AR Breda

Datum: 7 juni 2021	Schaal: 1:100	Formaat: A0	
Projectnummer: 01020110	Fase: DEFINITIEF		
Tekenaar: [redacted]	gezien:	Discipline: BMI	Stukkenmmer: 00