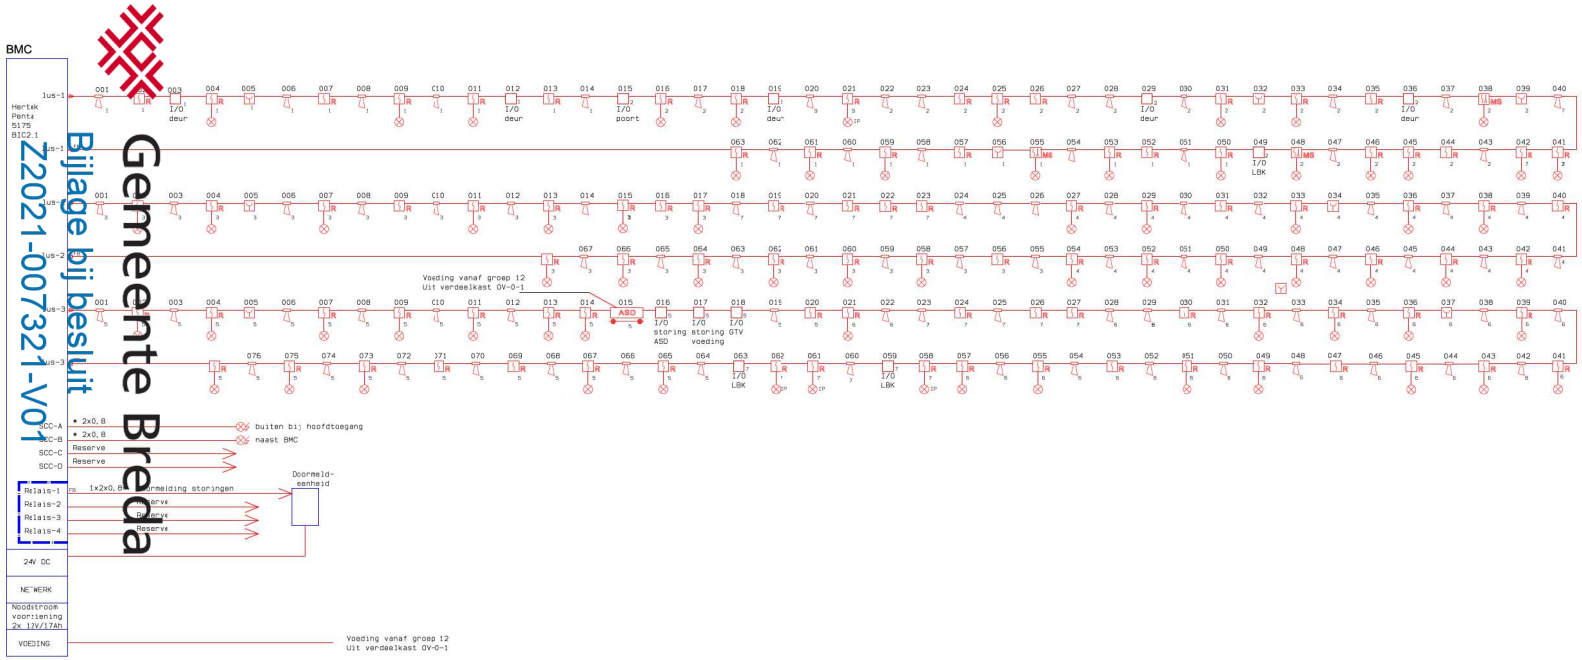

Symbolen brandmeldinstallatie

- Brandweeringang
- BMC – Brandmeldcentrale +1500
- R – Optische automatische melder
- MS – Multisensor automatische melder
- ASD – ASD melder
- Aanzuigleiding ASD melder
- Handbrandmelder +1200
- Slow-whoop Sirene +2500
- Automatische melder met Slow-whoop sokkel
- Buiten flitslicht
- Neven-indicator aan plafond
- Deurmagneet
- Wijzigingspijl

BRANDMELDINSTALLATIE

In te vullen door projectleider:
- Tussencontrole ic montage werkzaamheden brandmeldinstallaties
- Overzicht FS-kabelgatenoplossingen vlgs. NPR 2576 – Bijlage B
- Overzicht bouwkundige oplossingen vlgs. NPR 2576 – Bijlage C

Installatie aangelegd vlgs. norm vanaf datum vergunning:
- NEN 2535 – Brandmeldinstallaties
- NEN 2575 – Ontruimingsinstallaties
- NPR 2576 – Functiebehoud bij brand

Automatische melders in de kamers voorzien van beschermkorf.

Paraaf Projecteringsdeskundige : J. Piesterse: .....
: T. Haagh : .....
Paraaf Installatiedeskundige : P. Meeuß : .....

Blokschema

e	15-11-21	Flitslicht naast BMC / Multisensors ipv thersisch / verduurzame plattegrond
d	30-09-21	diverse aanpassingen
c	14-09-21	uitvoering
b	10-09-21	wijzigingen n.a.v. opm. PvE
a	16-07-21	aanpassingen i.v.m. nieuwe onderligger
Getekend/gewijzigd	Datum	Wijziging

Werkomschrijving: Nieuwbouw Doorstroomvoorziening Breda
Slingerweg 90 Breda

Van Dijk Made
Brieltjenspolder 3
4921 PK, Made
Tel.: 0162-682671
www.vandijkmade.nl
info@vandijkmade.nl

Onderwerp: Brandmeld-/ontruimingsinstall.

Opdrachtgever: De Kok Bouwgroep
Urkstraat 10
4817 AR Breda

Datum: 7 juni 2021	Schaal: n.v.t.	Formaat: A1	
Project nummer: 01020113	Fase: DEFINITIEF		
Tekenaar: [redacted]	paraaf: [redacted]	Discipline BMI	Bladnummer 01

Gemeente Breda
Bijlage bij besluit
Z2021-007321-V01

Ven L

Adomi