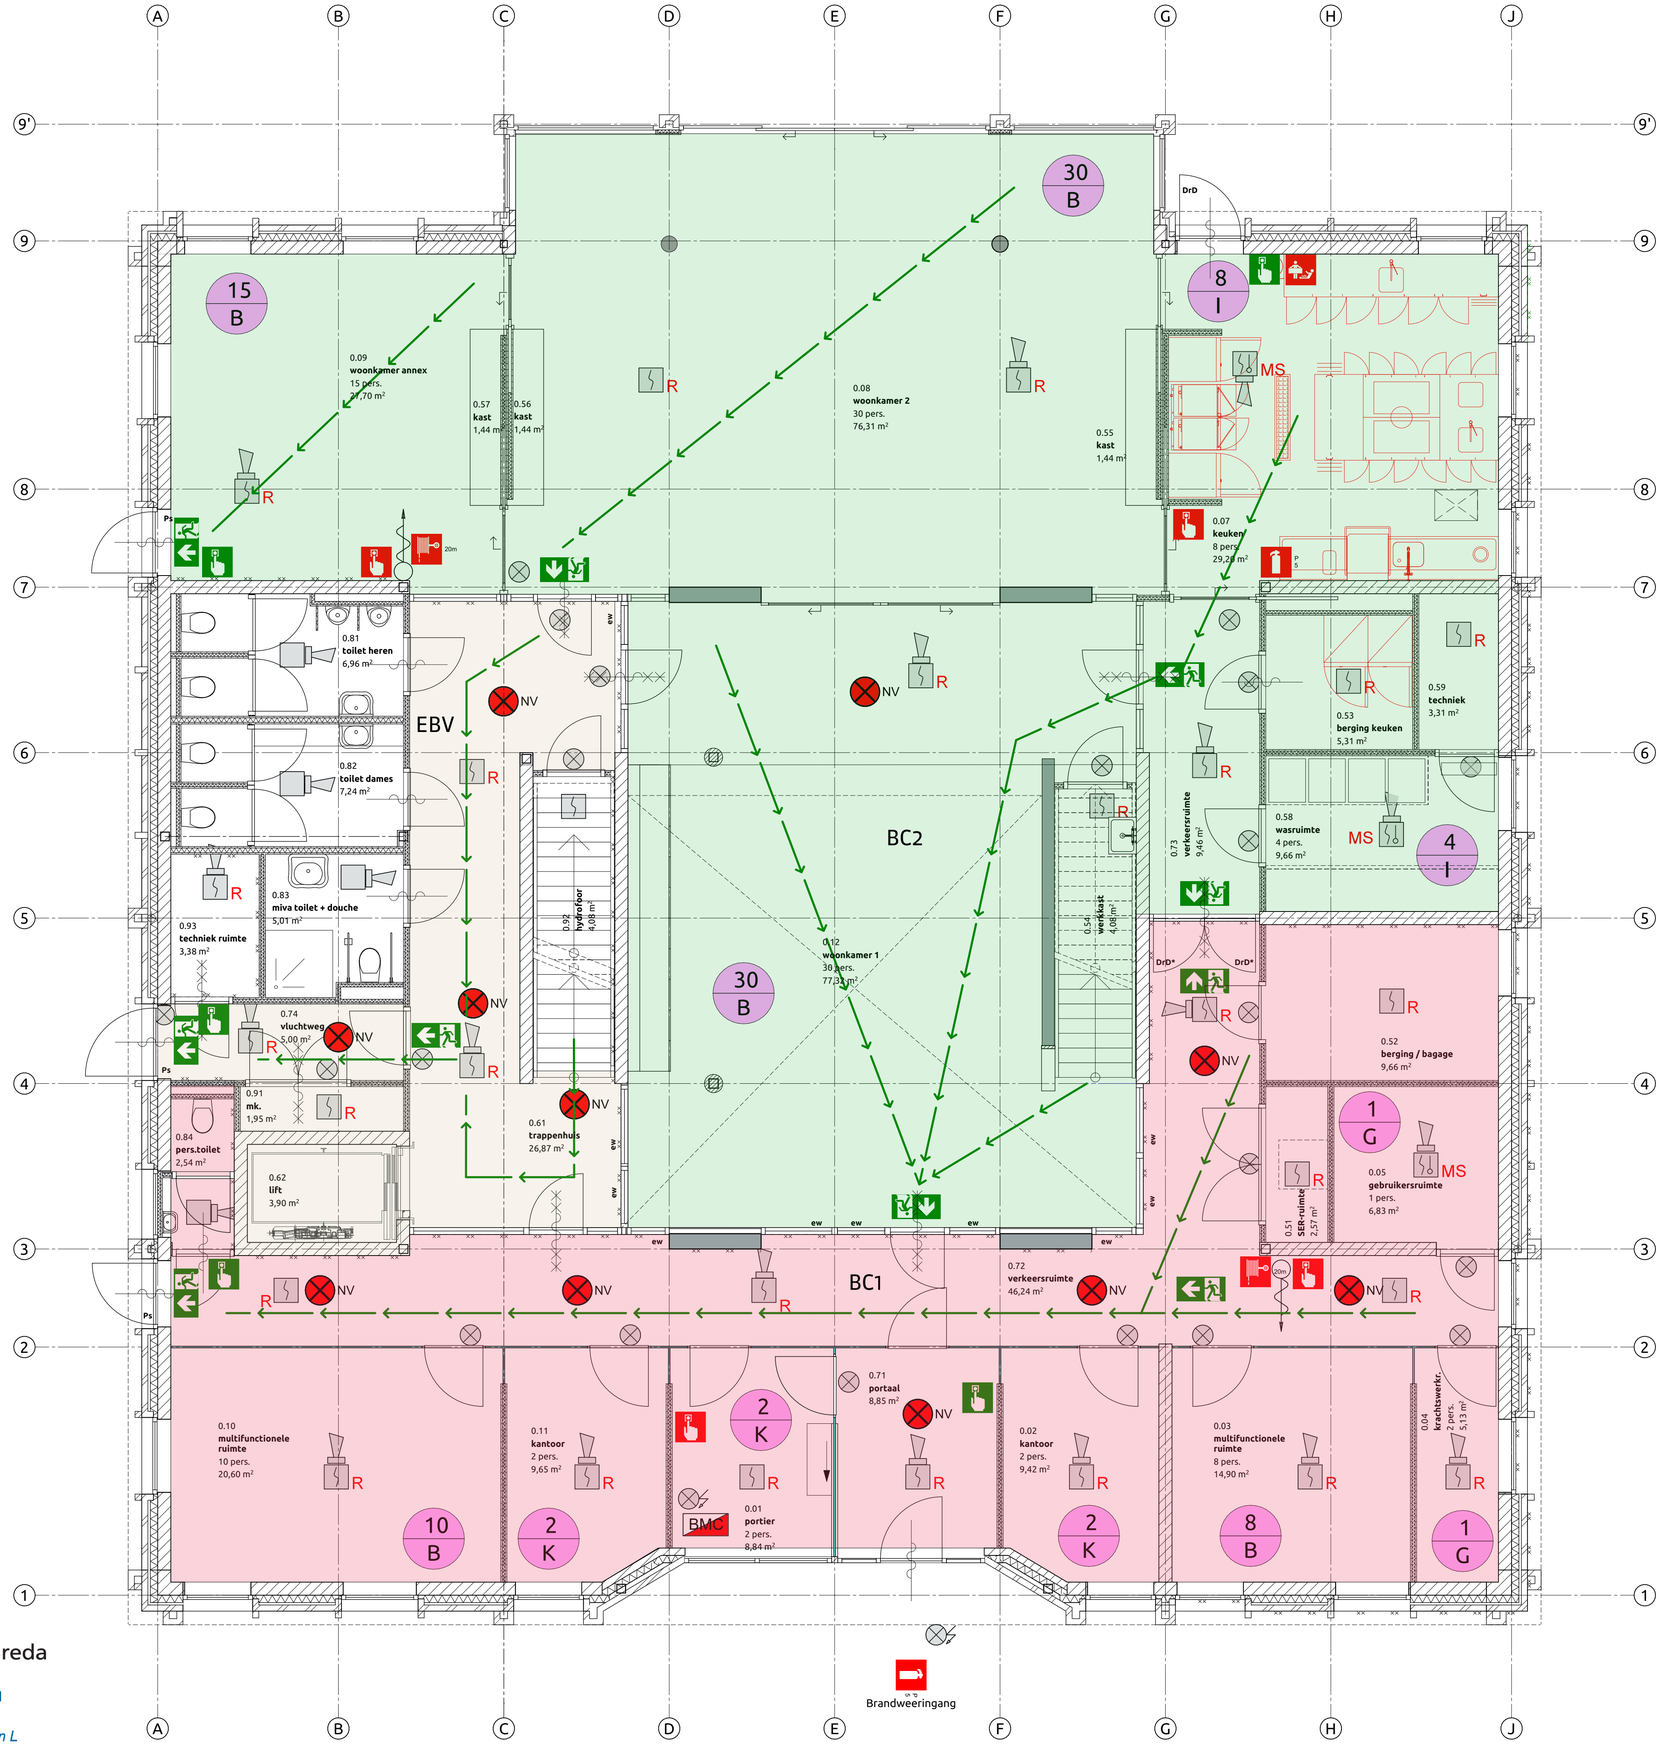

BC1 381 m2

BC2 485 m2

BC3 110 m2

EBV Extra Beschermde Vluchtroute

Brandscheiding 60 minuten

60 minuten brandwerend, zelfsluitend

Brandscheiding 30 minuten

30 minuten brandwerend, zelfsluitend

Ps Baniekbeslag, zonder sleutel te openen deur

EW Brandwerendglas met EW-classificatie, rondom vide en patio

DrD* vrijloop deurdranger

Vluchtroute

Brandhaspelkast

Handbrandmelder

Handbrandmelder deuropener

Blusdeken

Automatische melder met Slow-whoop sokkel
Slow whoop sirene 2500+

Neven-indicator aan plafond

Optische automatische rookmelder

Multisensor automatische rookmelder

Noodverlichting

brandweeringang

vluchtrouteaanduiding

BMC brandmeldcentrale

flitslicht

8 / G aantal personen
gebruiksfunctie:

B = bijeenkomstfunctie
G = gezondheidsfunctie
I = industriefunctie
K = kantoorfunctie
L = logiesfunctie

Maximaal aantal personen:

Begane grond	114 personen
1e verdieping	40 personen
2e verdieping	40 personen

er is sprake van niet gelijktijdig gebruik dus totaal aantal personen kan niet bij elkaar opgeteld worden

Gebruiksoppervlak:

Begane grond	460 m2
1e verdieping	392 m2
2e verdieping	364 m2
Totaal	1216m2

N

ALLE MATEN IN HET WERK TE CONTROLEREN

VERSIE: a

OPMERKINGEN:

OPDRACHTGEVER
Gemeente Breda
Breda

PROJECT
Doorstroomvoorziening
Breda

ONDERWERP
Nieuw
Begane grond P=0

& RIENKS ARCHITECTS FUTUREPROOF
Jan van Polanenkade 26B
4811 KM Breda
T +31 76 52 393 20
info@rienks.nl
www.rienks.nl

PROJECTNUMMER **19029B**

TEKENINGNUMMER/VERSIE **GM.010/a**

GETEKEND: GvDdH	FORMAAT: A1
ONTWERP: EP/GMZ	SCHAAL: 1:50
DATUM: 22-12-2021	STATUS: definitief
FASE: Gebruiksmelding	

Gemeente Breda
Bijlage bij besluit
Z2021-007321-V01
01-03-2022
Ven L