

Publiceerbare aanvraag/melding omgevingsvergunning

Behoort bij besluit van
burgemeester en wethouders
van de gemeente Katwijk

d.d. 24-02-2022

no. 2821691

Mij bekend, hoofd cluster
vergunningen, toezicht &
handhaving

Formuliersversie
2020.01

Aanvraaggegevens

Algemeen

Aanvraagnummer	6599561
Aanvraagnaam	Aanvraag uitbouw Venus 55
Uw referentiecode	-

Ingediend op	19-12-2021
Soort procedure	Reguliere procedure

Projectomschrijving	Het uitbouwen van inpandig balkon om deze bij de slaapkamer te betrekken
Opmerking	-
Gefaseerd	Nee
Blokkerende onderdelen weglaten	Nee
Kosten openbaar maken	Nee
Bijlagen die later komen	-
Bijlagen n.v.t. of al bekend	-

Bevoegd gezag

Naam:	Gemeente Katwijk
Bezoekadres:	Koningin Julianalaan 3 2224 EW KATWIJK ZH
Postadres:	Postbus 589 2220 AN KATWIJK ZH
Telefoonnummer:	0714065000
Faxnummer:	0714065065
E-mailadres:	info@katwijk.nl
Website:	www.katwijk.nl
Contactpersoon:	Team vergunningen
Bereikbaar op:	Ma. t/m Vr. 09.00 - 17.00 uur

Overzicht bijgevoegde modulebladen

Aanvraaggegevens

Aanvragergegevens

Locatie van de werkzaamheden

Werkzaamheden en onderdelen

 Bijbehorend bouwwerk bouwen

- Bouwen

Bijlagen



Aanvrager

1 Persoonsgegevens aanvrager/melder

Geslacht	☐ Man ☒ Vrouw ☐ Niet bekend
Voorletters	M.
Voorvoegsels	van
Achternaam	Weeghel

2 Verblijfsadres

Postcode	2225JM
Huisnummer	4
Huisletter	-
Huisnummertoevoeging	-
Straatnaam	Sportlaan
Woonplaats	Katwijk

3 Correspondentieadres

Adres	Sportlaan 4 2225JM Katwijk
-------	-------------------------------

5 Akkoordverklaring

Akkoordverklaring	☒ Hierbij verklaar ik dat ik de aanvraag/melding naar waarheid heb ingevuld, dat ik correspondentie over mijn aanvraag/melding wil ontvangen op het door mij opgegeven e-mailadres of op het door mij opgegeven adres van de berichtenbox en dat ik weet dat er kosten verbonden kunnen zijn aan het indienen van een aanvraag.
-------------------	---



Locatie

1 Adres

Postcode 2221JH

Huisnummer 55

Huisletter -

Huisnummertoevoeging -

Straatnaam Venus

Plaatsnaam Katwijk

Gelden de werkzaamheden in deze
aanvraag/melding voor meerdere
adressen of percelen? ☐ Ja
☒ Nee



Bouwen

Bijbehorend bouwwerk bouwen

1 Woning

Gaat het om de bouw van één of meer woningen?

- ☐ Ja
☒ Nee

2 De bouwwerkzaamheden

Wat is er op het bouwwerk van toepassing?

- ☐ Het wordt geheel vervangen
☒ Het wordt gedeeltelijk vervangen
☐ Het wordt nieuw geplaatst

Eventuele toelichting

Het inpandige balkon uitbouwen om de slaapkamer te vergroten, zoals dit in de straat door meerdere woningen al is uitgevoerd.

Hebt u voor deze bouwwerkzaamheden al eerder een vergunning aangevraagd?

- ☐ Ja
☒ Nee

3 Plaats van het bouwwerk

Waar gaat u bouwen?

Hoofdgebouw

4 Bruto vloeroppervlakte bouwwerk

Verandert de bruto vloeroppervlakte van het bouwwerk door de bouwwerkzaamheden?

- ☐ Ja
☒ Nee

5 Bruto inhoud bouwwerk

Verandert de bruto inhoud van het bouwwerk door de bouwwerkzaamheden?

- ☒ Ja
☐ Nee

Wat is de bruto inhoud van het bouwwerk in m3 voor uitvoering van de bouwwerkzaamheden?

416

Wat is de bruto inhoud van het bouwwerk in m3 na uitvoering van de bouwwerkzaamheden?

434

6 Oppervlakte bebouwd terrein

Verandert de bebouwde oppervlakte van het terrein na uitvoering van de bouwwerkzaamheden?

- ☐ Ja
☒ Nee

7 Seizoensgebonden en tijdelijke bouwwerken

Gaat het om een seizoensgebonden bouwwerk?

- ☐ Ja
☒ Nee

Gaat het om een tijdelijk
bouwwerk?

- ☐ Ja
☒ Nee

8 Gebruik

Waar gebruikt u het bouwwerk en/
of terrein momenteel voor?

- ☒ Wonen
☐ Overige gebruiksfuncties

Waar gaat u het bouwwerk voor
gebruiken?

- ☒ Wonen
☐ Overige gebruiksfuncties

Wat wordt de gebruiksoppervlakte
van de woning in m2 na uitvoering
van de bouwwerkzaamheden?

122

Wat wordt de vloeroppervlakte
van het verblijfsgebied van de
woning in m2 na uitvoering van de
bouwwerkzaamheden?

117

9 Uiterlijk bouwwerk/welstand

Beschrijf van de onderstaande onderdelen de materialen en kleuren die u voor het bouwwerk gebruikt. U mag het veld leeg laten als u materialen en kleuren in de bijlagen vermeldt

Onderdelen	Materiaal	Kleur
Gevels	-	-
- Plint gebouw	-	-
- Gevelbekleding	-	-
- Borstweringen	-	-
- Voegwerk	-	-
Kozijnen	-	-
- Ramen	-	-
- Deuren	-	-
- Luiken	-	-
Dakgoten en boeidelen	-	-
Dakbedekking	-	-

Vul hier overige onderdelen en
bijbehorende materialen en kleuren
in.

-

10 Mondeling toelichten

Ik wil mijn bouwplan
mondeling toelichten voor
de welstandscommissie/
stadsbouwmeester.

- ☐ Ja
☒ Nee

Bijlagen

Formele bijlagen

Naam bijlage	Bestandsnaam	Type	Datum ingediend	Status document
IMG_2852_JPG	IMG_2852.JPG	Overige gegevens veiligheid Gegevens en bescheiden over veiligheid en het voorkomen van hinder t.b.v. bouwwerkzaamheden Bestemmingsplan, beheersverordening en bouwverordening Plattegronden, doorsneden en detailtekeningen bouwen Installaties Constructieve veiligheid Welstand Gezondheid Kwaliteitsverklaringen	19-12-2021	In behandeling
IMG_2853_JPG	IMG_2853.JPG	Overige gegevens veiligheid Gegevens en bescheiden over veiligheid en het voorkomen van hinder t.b.v. bouwwerkzaamheden Bestemmingsplan, beheersverordening en bouwverordening Plattegronden, doorsneden en detailtekeningen bouwen Installaties Constructieve veiligheid Welstand Gezondheid Kwaliteitsverklaringen	19-12-2021	In behandeling
IMG_2854_JPG	IMG_2854.JPG	Overige gegevens veiligheid Gegevens en bescheiden over veiligheid en het voorkomen van hinder t.b.v. bouwwerkzaamheden Bestemmingsplan, beheersverordening en bouwverordening Plattegronden, doorsneden en detailtekeningen bouwen Installaties Constructieve veiligheid Welstand Gezondheid Kwaliteitsverklaringen	19-12-2021	In behandeling

Naam bijlage	Bestandsnaam	Type	Datum ingediend	Status document
IMG_2855_JPG	IMG_2855.JPG	Overige gegevens veiligheid Gegevens en bescheiden over veiligheid en het voorkomen van hinder t.b.v. bouwwerkzaamheden Bestemmingsplan, beheersverordening en bouwverordening Plattegronden, doorsneden en detailtekeningen bouwen Installaties Constructieve veiligheid Welstand Gezondheid Kwaliteitsverklaringen	19-12-2021	In behandeling
IMG_2856_JPG	IMG_2856.JPG	Overige gegevens veiligheid Gegevens en bescheiden over veiligheid en het voorkomen van hinder t.b.v. bouwwerkzaamheden Bestemmingsplan, beheersverordening en bouwverordening Plattegronden, doorsneden en detailtekeningen bouwen Installaties Constructieve veiligheid Welstand Gezondheid Kwaliteitsverklaringen	19-12-2021	In behandeling
IMG_2857_JPG	IMG_2857.JPG	Overige gegevens veiligheid Gegevens en bescheiden over veiligheid en het voorkomen van hinder t.b.v. bouwwerkzaamheden Bestemmingsplan, beheersverordening en bouwverordening Plattegronden, doorsneden en detailtekeningen bouwen Installaties Constructieve veiligheid Welstand Gezondheid Kwaliteitsverklaringen	19-12-2021	In behandeling

Omgevingsvergunning

Zaaknummer 2821691

1. Inleiding

Op 19 december 2021 hebben wij uw aanvraag om een omgevingsvergunning ontvangen voor het dichtbouwen van het balkon aan de achtergevel op het perceel Venus 55 in Katwijk bestaande uit de volgende onderdelen:

- Bouwen (art. 2.1 lid 1a van de Wet algemene bepalingen omgevingsrecht (hierna: de Wabo))
- Strijdig gebruik (art. 2.1 lid 1c van de Wabo)

2. Procedureel

2.1 Bevoegd gezag

Gelet op de projectomschrijving en op artikel 2.4 van de Wabo zijn wij in dit geval het bevoegde gezag om op de aanvraag te beslissen.

2.2 Ontvankelijkheid

Wij hebben de aanvraag getoetst aan de indieningsvereisten van de Regeling omgevingsrecht (Mor). Daarbij bleek dat de verstrekte gegevens en bescheiden onvoldoende waren om de aanvraag in behandeling te nemen. De aanvrager is daarop bij brief van 30 december 2021 in de gelegenheid gesteld om aanvullende gegevens aan te leveren. Deze zijn op 10 februari 2022 ontvangen. Hierdoor is de beslistermijn met 42 dagen opgeschort. De aanvraag en de latere aanvulling bevatten voldoende informatie voor een goede beoordeling van de gevolgen van de activiteit op de fysieke leefomgeving. De aanvraag is daarom ontvankelijk.

2.3 Voorbereidingsprocedure

Wij hebben dit besluit voorbereid overeenkomstig de reguliere voorbereidingsprocedure als bedoeld in paragraaf 3.2 van de Wabo.

3 Besluit

Gelet op artikel 2.1 van de Wabo besluiten wij de omgevingsvergunning te verlenen voor de volgende activiteiten:

- Bouwen (art. 2.1 lid 1a van de Wabo)
- Strijdig gebruik (art. 2.1 lid 1c van de Wabo)

Wij verlenen de omgevingsvergunning overeenkomstig de bij dit besluit behorende en als zodanig gewaarmerkte stukken:

1. Aanvraagformulier omgevingsvergunning;
2. Tekeningen;
3. Plankaart tekening; en
4. Constructie tekening.

Wij verlenen de omgevingsvergunning onder de voorwaarde dat uiterlijk 3 weken voor aanvang van de betreffende werkzaamheden de volgende gegevens en bescheiden worden ingediend:

1. Constructieberekeningen (draagconstructie van de opbouw).




Eigen risico

Voor de goede orde wijzen wij u erop dat gebruik maken van de omgevingsvergunning voordat deze in rechte onaanastbaar is geworden voor eigen risico komt. Belanghebbenden kunnen immers binnen zes weken na de verzenddatum van dit besluit daartegen bezwaar maken. Vervolgens hebben zij na behandeling van hun bezwaarschrift nog de mogelijkheid om in beroep en daarna nog in hoger beroep te gaan.

Katwijk, 24 februari 2022

Hoogachtend,
Namens burgemeester en wethouders van Katwijk,

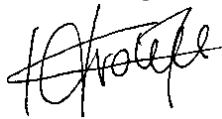

Mr Drs C.M.C Vrolijk
Clustermanager VTH

Verweermogelijkheden

Het besluit treedt in werking met ingang van de dag na verzending.

Tegen dit besluit kan binnen zes weken na de verzenddatum bezwaar worden gemaakt bij het college van burgemeester en wethouders van de gemeente Katwijk, postbus 589, 2220 AN Katwijk.

Het bezwaarschrift dient te voldoen aan een aantal voorschriften: het dient te worden ondertekend en bevat ten minste de naam en adres van de indiener, een dagtekening, een omschrijving van het besluit waartegen het bezwaar zich richt en de gronden van het bezwaar.

Een bezwaarschrift kan ook digitaal worden ingediend. Kijk hiervoor op www.katwijk.nl.

Het indienen van een bezwaarschrift schorst de werking van het besluit niet. Ingeval van onverwijlde spoed kan een verzoek om voorlopige voorziening worden ingediend bij de voorzieningenrechter van de sector bestuursrecht van de rechtbank Den Haag, postbus 20302, 2500 EH Den Haag. Een dergelijk verzoek dient vergezeld te gaan van een kopie van het bezwaarschrift.

Voor het indienen van een verzoek om voorlopige voorziening wordt een griffierecht geheven.

Digitaal indienen van een verzoek om voorlopige voorziening is ook mogelijk via

<http://loket.rechtspraak.nl/bestuursrecht>. De indiener moet wel beschikken over een elektronische handtekening (DigiD).

BIJLAGE I

De volgende onderdelen horen bij en maken deel uit van de omgevingsvergunning met zaaknummer 2821691, voor het dichtbouwen van het balkon aan de achtergevel op het perceel Venus 55 in Katwijk.

Het bouwen van een bouwwerk

1. Toetsingsgronden

Op grond van artikel 2.10, lid 1, van de Wabo moet de omgevingsvergunning voor deze activiteit worden geweigerd indien:

- a. de aanvraag en de daarbij verstrekte gegevens en bescheiden het naar het oordeel van burgemeester en wethouders niet aannemelijk maken dat het bouwen van een bouwwerk waarop de aanvraag betrekking heeft, voldoet aan de voorschriften die zijn gesteld bij of krachtens het Bouwbesluit;
- b. de aanvraag en de daarbij verstrekte gegevens en bescheiden het naar het oordeel van burgemeester en wethouders niet aannemelijk maken dat het bouwen van een bouwwerk waarop de aanvraag betrekking heeft, voldoet aan de voorschriften die zijn gesteld bij de bouwverordening;
- c. de activiteit in strijd is met het bestemmingsplan, de beheersverordening of het exploitatieplan, of de regels die zijn gesteld krachtens een provinciale verordening of aanwijzingen van het Rijk, tenzij de activiteit niet in strijd is met een omgevingsvergunning die is verleend met toepassing van artikel 2.12;
- d. het uiterlijk of de plaatsing van het bouwwerk waarop de aanvraag betrekking heeft, met uitzondering van een tijdelijk bouwwerk dat geen seizoensgebonden bouwwerk is, zowel op zichzelf beschouwd als in verband met de omgeving of de te verwachten ontwikkeling daarvan, in strijd is met redelijke eisen van welstand, beoordeeld naar de criteria, bedoeld in de Welstandsnota Katwijk, tenzij burgemeester en wethouders van oordeel zijn dat de omgevingsvergunning niettemin moet worden verleend;
- e. de activiteit een wegtunnel als bedoeld in de Wet aanvullende regels veiligheid wegtunnels betreft en uit de aanvraag en de daarbij verstrekte gegevens en bescheiden blijkt dat niet wordt voldaan aan de in artikel 6, eerste lid, van die wet gestelde norm.

2. Overwegingen

2.1 Bouwbesluit

De aanvraag en de daarbij verstrekte gegevens en bescheiden zijn getoetst aan en in overeenstemming bevonden met het Bouwbesluit.

2.2 Bouwverordening

De aanvraag en de daarbij verstrekte gegevens en bescheiden zijn getoetst aan en in overeenstemming bevonden met de bouwverordening.

2.3 Bestemmingsplan, beheersverordening, exploitatieplan of regels gesteld door de provincie of het Rijk

Bestemmingsplan

De aangevraagde activiteit is in strijd met het ter plaatse geldende bestemmingsplan "Rijnsburg".

Op grond van artikel 11.2.1 sub a, van de regels van het bestemmingsplan worden hoofdgebouwen binnen het bouwvlak gebouwd. Het dichtbouwen van het balkon aan de achtergevel valt buiten het bouwvlak. Dit is niet toegestaan.

Op grond van artikel 2.10 lid 2 van de Wabo wordt de aanvraag in dat geval mede aangemerkt als een aanvraag om een omgevingsvergunning voor een activiteit als bedoeld in artikel 2.1 lid 1, onder c, en wordt de omgevingsvergunning slechts geweigerd indien vergunningverlening met toepassing van artikel 2.12 niet mogelijk is.

Beheersverordening

Op het perceel is geen beheersverordening van kracht, waarmee de aangevraagde activiteit in strijd is.

Exploitatieplan

Omtrent de aangevraagde activiteit zijn geen regels gesteld in een exploitatieplan, waarmee de aangevraagde activiteit in strijd is.

Regels gesteld door provincie of Rijk

Er gelden ter plaatse van de aangevraagde activiteit geen regels die zijn gesteld krachtens een provinciale verordening of aanwijzingen van het Rijk, waarmee de aangevraagde activiteit in strijd is.

Vorbereidingsbesluit

Er geldt ter plaatse van de aangevraagde activiteit geen voorbereidingsbesluit.

2.4 Welstand

De aangevraagde activiteit is op 08 februari 2022 voor advies voorgelegd aan de Stadsbouwmeester. De Stadsbouwmeester heeft zich bij deze advisering gebaseerd op het beleid van de gemeente zoals dat is vastgelegd in haar welstandsnota. Betreffende aanvraag is gelegen in welstandsgebied 8. Woonerfwijken.

Motivering

Het bouwplan voldoet aan het door de raad vastgestelde beleid. De architectonische uitwerking en het kleur- en materiaalgebruik van de woninguitbreiding zijn voldoende hoogwaardig en verzorgd en afgestemd op de bestaande woning en de omgeving.

Conclusie

Akkoord, niet strijdig met redelijke eisen van welstand.

Gelet op de positieve beoordeling van de aangevraagde activiteit volgt dat voldaan wordt aan redelijke eisen van welstand als bedoeld in artikel 12 van de Woningwet.

2.5 Tunnelveiligheid

De aangevraagde activiteit betreft geen wegtunnel.

Het gebruiken van gronden of bouwwerken in strijd met een bestemmingsplan, een beheersverordening, een exploitatieplan, regels gesteld door Rijk of Provincie of een voorbereidingsbesluit

Toetsingsgronden

Op grond van artikel 2.12 lid 1 van de Wabo kan de omgevingsvergunning voor deze activiteit slechts worden verleend:

- a. indien de activiteit in strijd is met het bestemmingsplan of de beheersverordening:
 1. met toepassing van de in het bestemmingsplan of de beheersverordening opgenomen regels inzake afwijking,
 2. in de bij algemene maatregel van bestuur aangewezen gevallen, of
 3. indien de activiteit niet in strijd is met een goede ruimtelijke ordening en de motivering van het besluit een goede ruimtelijke onderbouwing bevat;
- b. indien de activiteit in strijd is met het exploitatieplan: met toepassing van de daarin opgenomen regels inzake afwijking;
- c. indien de activiteit in strijd is met de regels die zijn gesteld krachtens een provinciale verordening of aanwijzingen van het Rijk: voor zover de betrokken regels afwijking daarvan toestaan;
- d. indien de activiteit in strijd is met een voorbereidingsbesluit: met toepassing van de in het voorbereidingsbesluit opgenomen regels inzake afwijking.

Bestemmingsplan

Op grond van artikel 2.12, lid 1, onderdeel a, onder 2°, van de Wabo kan voor de aangevraagde activiteit omgevingsvergunning worden verleend met toepassing van artikel 4, aanhef, onderdeel 4 van bijlage II van het Besluit omgevingsrecht. Hiertoe overwegen wij als volgt.

Afwijking van de bouw- en goothoogte is voorstelbaar, omdat dit op een zelfde wijze al heeft plaatsgevonden bij een soortgelijke woning in dezelfde straat.

Gezien het bovenstaande is het gevraagde stedenbouwkundig voorstelbaar.

Gelet hierop kan voor deze activiteit met toepassing van artikel 2.12, lid 1, onderdeel a, onder 2°, van de Wabo omgevingsvergunning worden verleend.

Beheersverordening

Op het perceel is geen beheersverordening van kracht, waarmee de aangevraagde activiteit in strijd is.

Exploitatieplan


Omtrent de aangevraagde activiteit zijn geen regels gesteld in een exploitatieplan, waarmee de aangevraagde activiteit in strijd is.

Regels gesteld door provincie of Rijk


Er gelden ter plaatse van de aangevraagde activiteit geen regels die zijn gesteld krachtens een provinciale verordening of aanwijzingen van het Rijk, waarmee de aangevraagde activiteit in strijd is.

Voorbereidingsbesluit


Er geldt ter plaatse van de aangevraagde activiteit geen voorbereidingsbesluit.

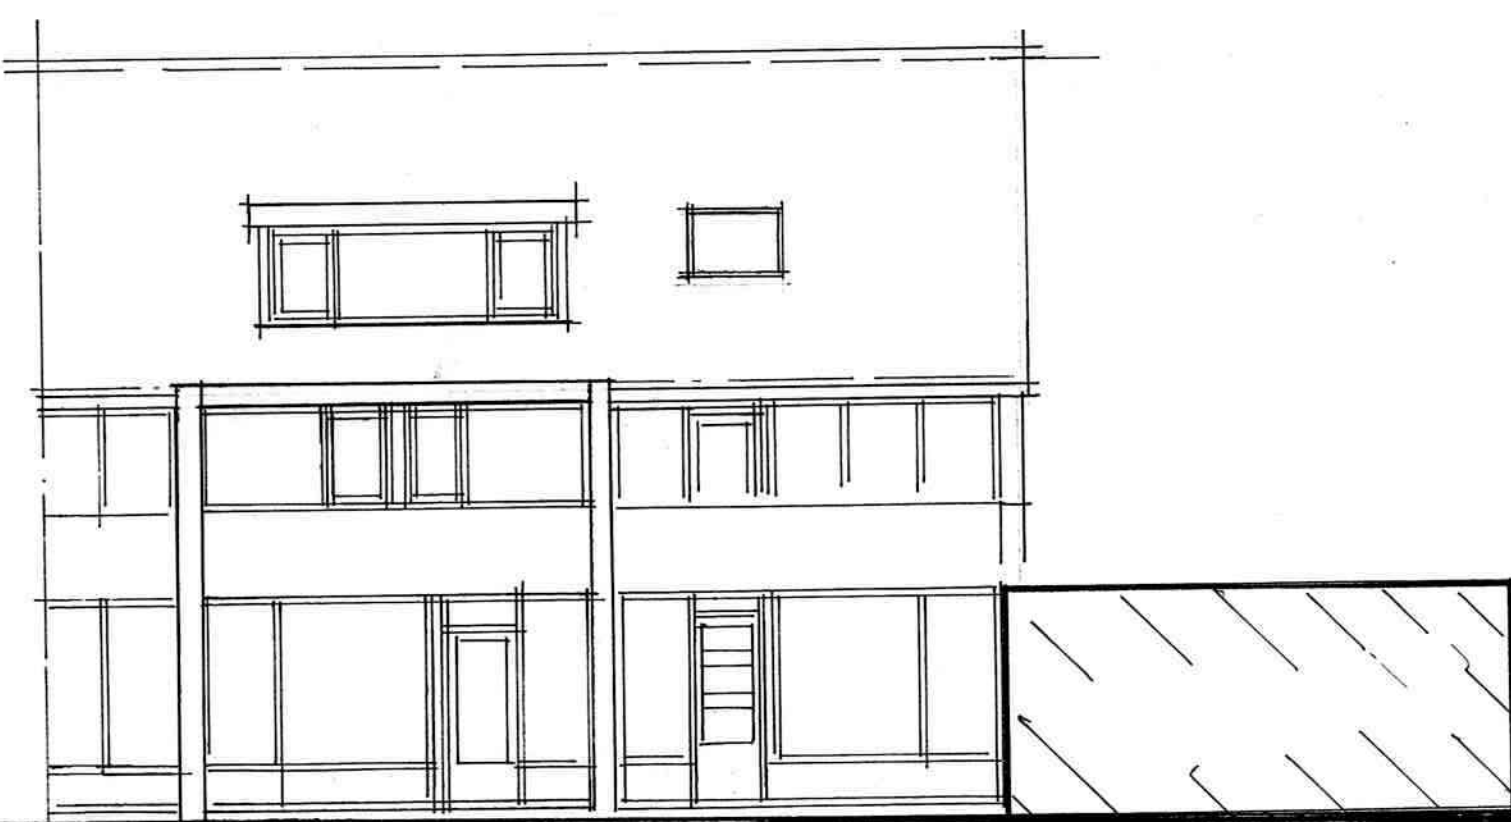


ACHTERGEVEL bestaand

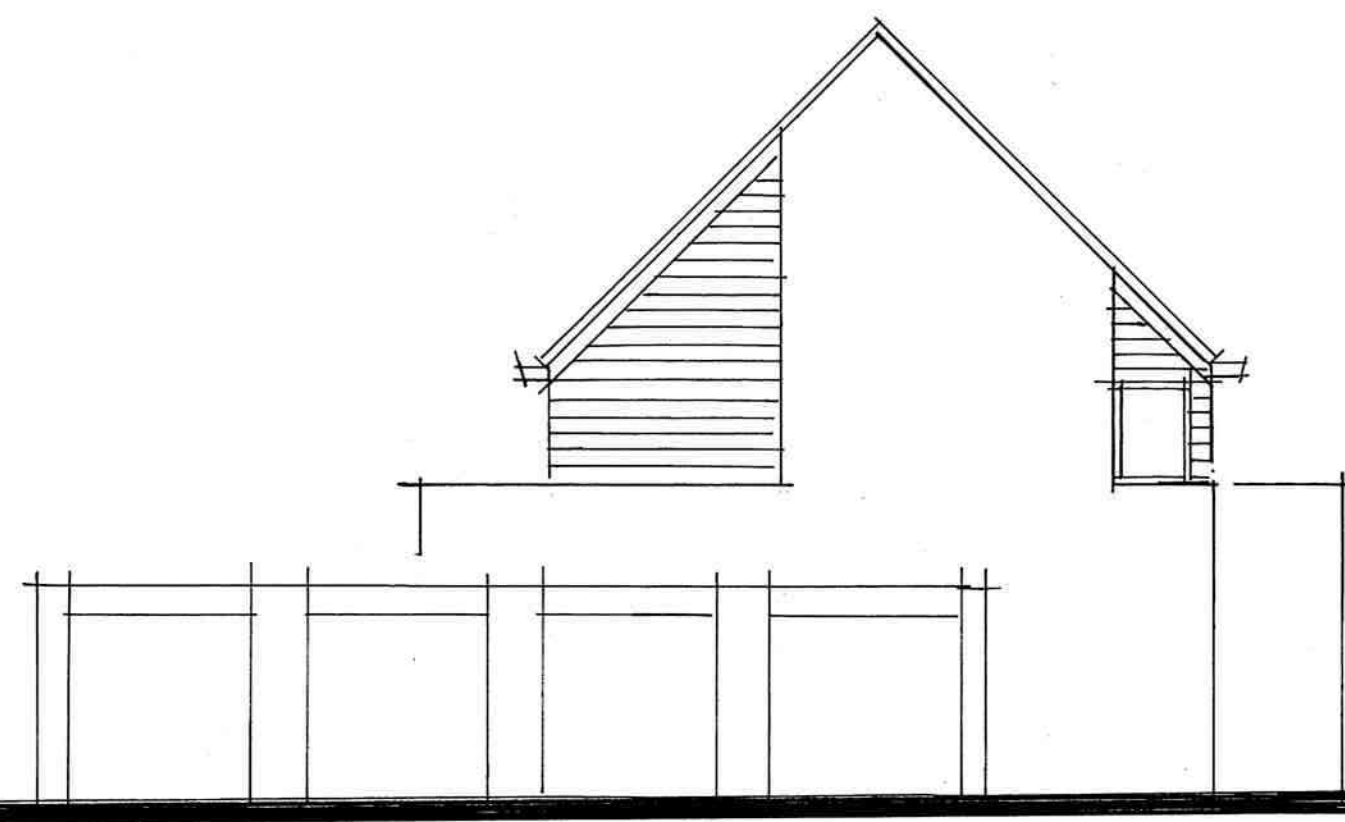

ZIJGEVEL bestaand

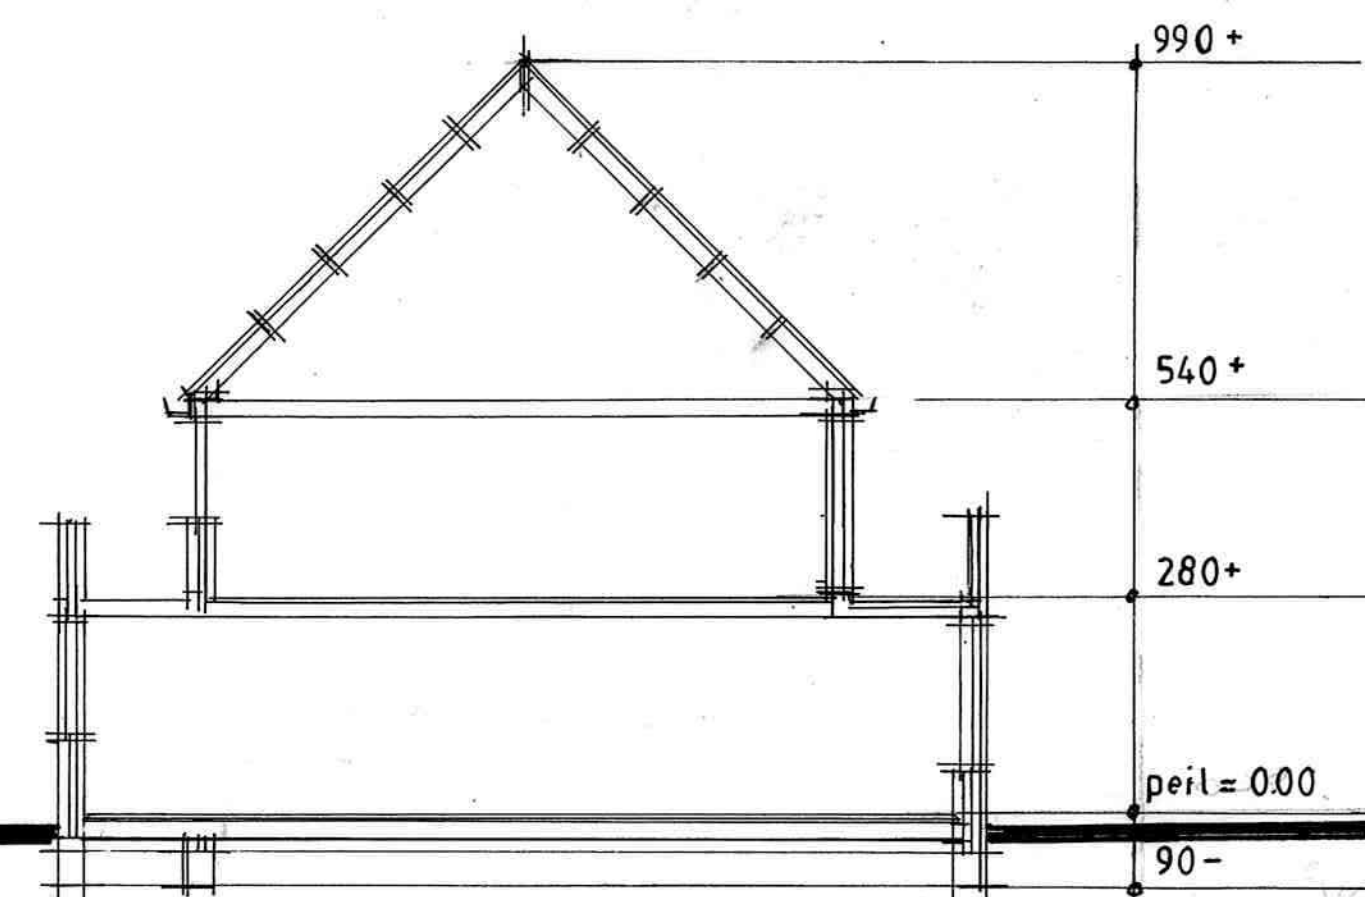


DOORSNEDE bestaand

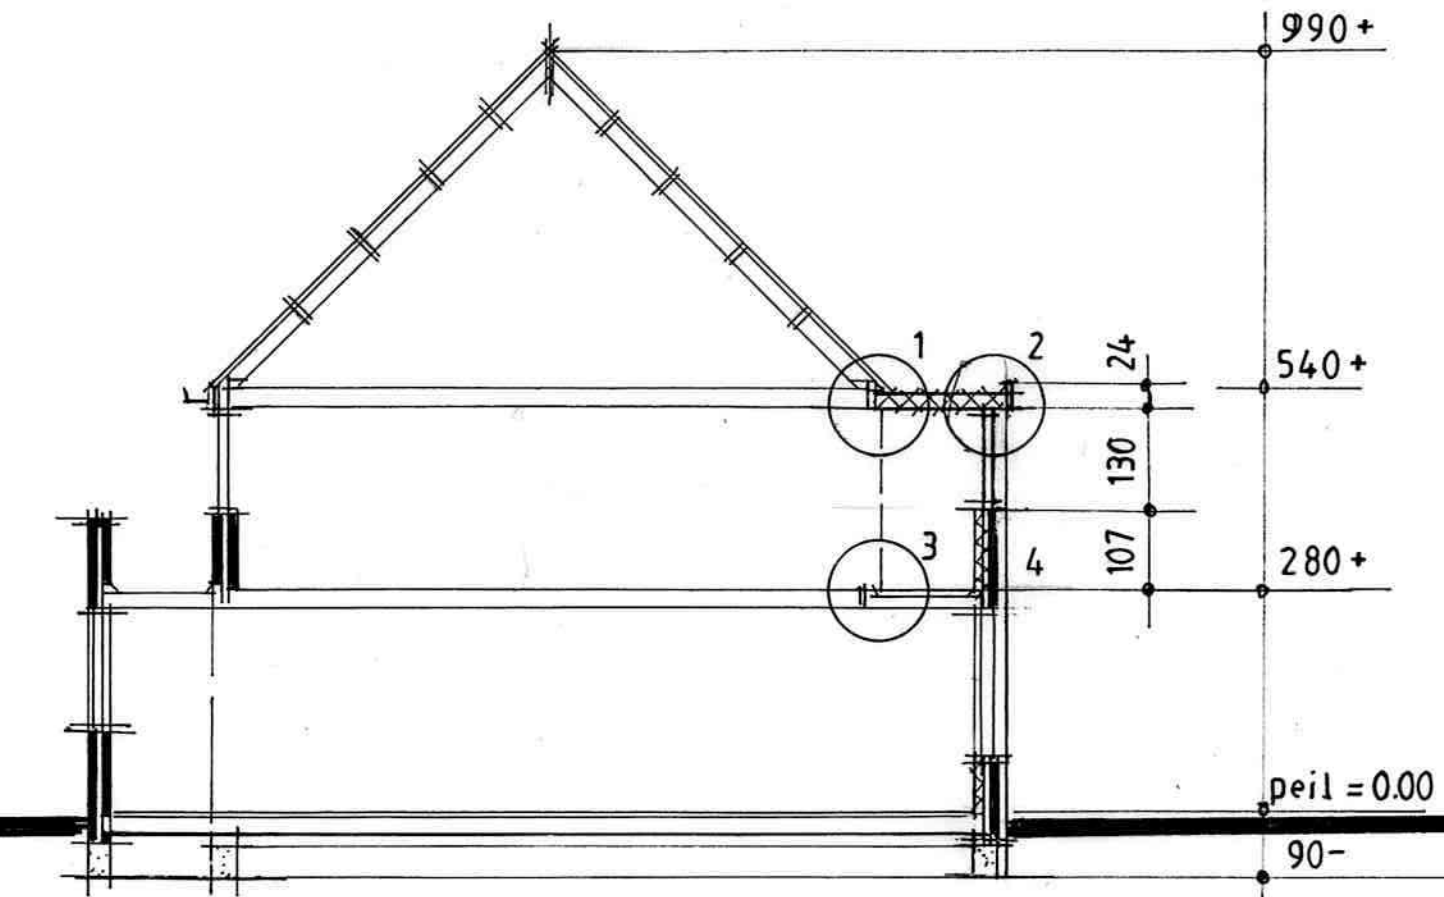

DOORSNEDE gewijzigd

Dichtbouwen balkon overeenkomstig de naastgelegen burens op Venus 56
Boeideel en kozijnhoogte dus laten stroken met de burens.
Hardhouten kozijn v.v. HR ++ glas met U waarde van 2,2 W/m²k
Ramen uitvoeren ivm ventilatie met kierstand.
V = regelbare ventilatieroosters 14,3 dm³/s
Metselwerk en schilderwerk als bestaand.

Maten in het werk te controleren

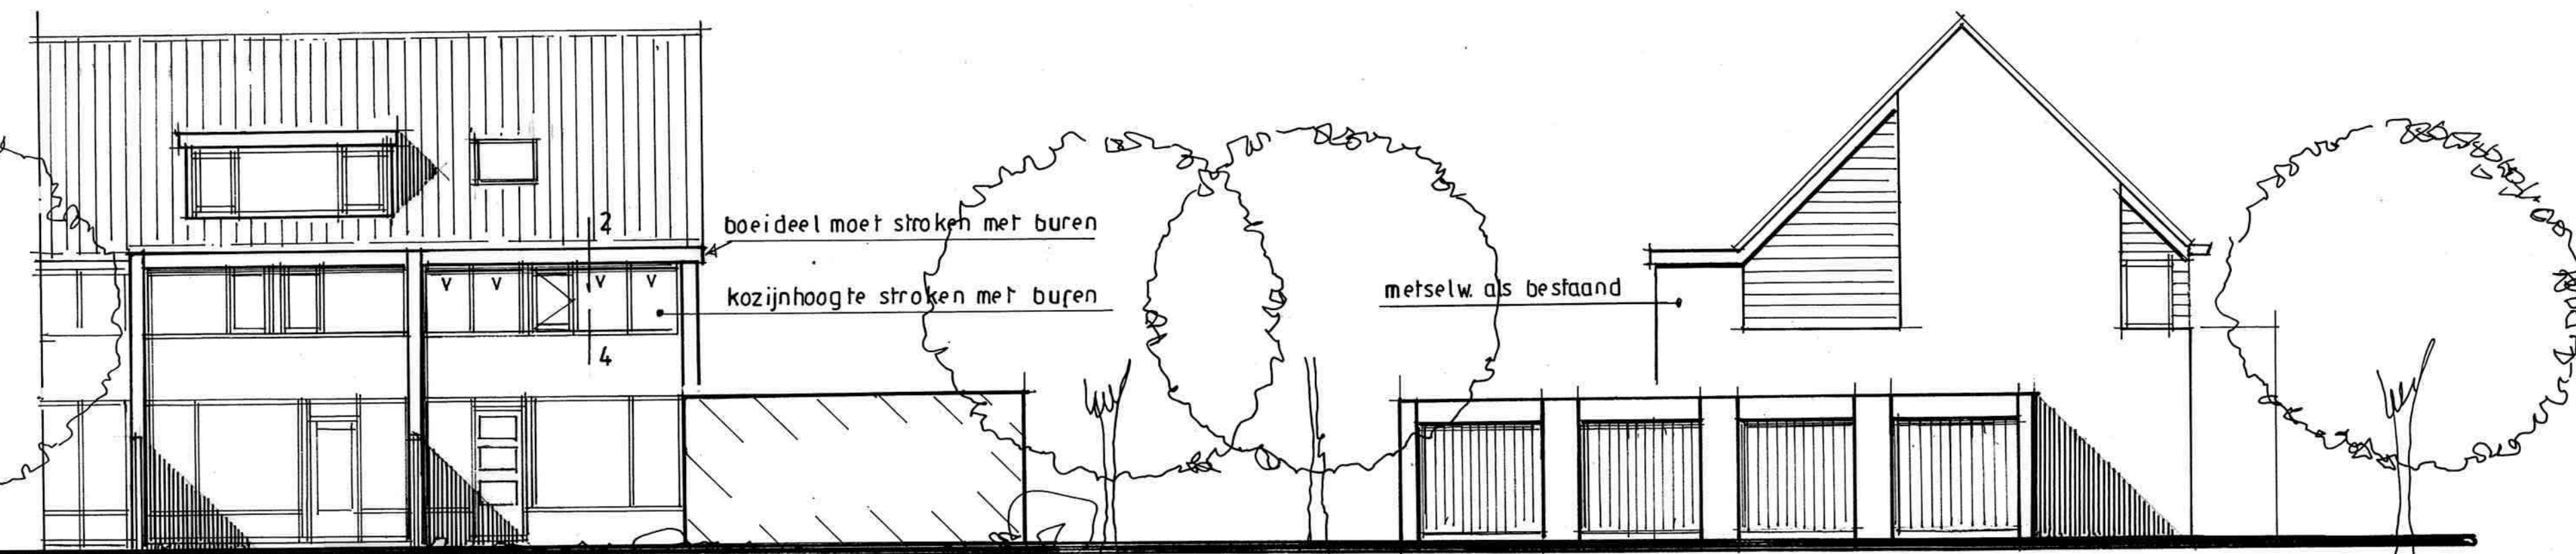


Dichtbouwen balkon overeenkomstig de naastgelegen burens op Venus 56


ACHTERGEVEL gewijzigd

Boeideel en kozijnhoogte dus laten stroken met de burens.
Hardhouten kozijn v.v. HR ++ glas met U waarde van 2,2 W/m²k
Ramen uitvoeren ivm ventilatie met kierstand.
V = regelbare ventilatieroosters 14,3 dm³/s
Metselwerk en schilderwerk als bestaand.


ZIJGEVEL gewijzigd

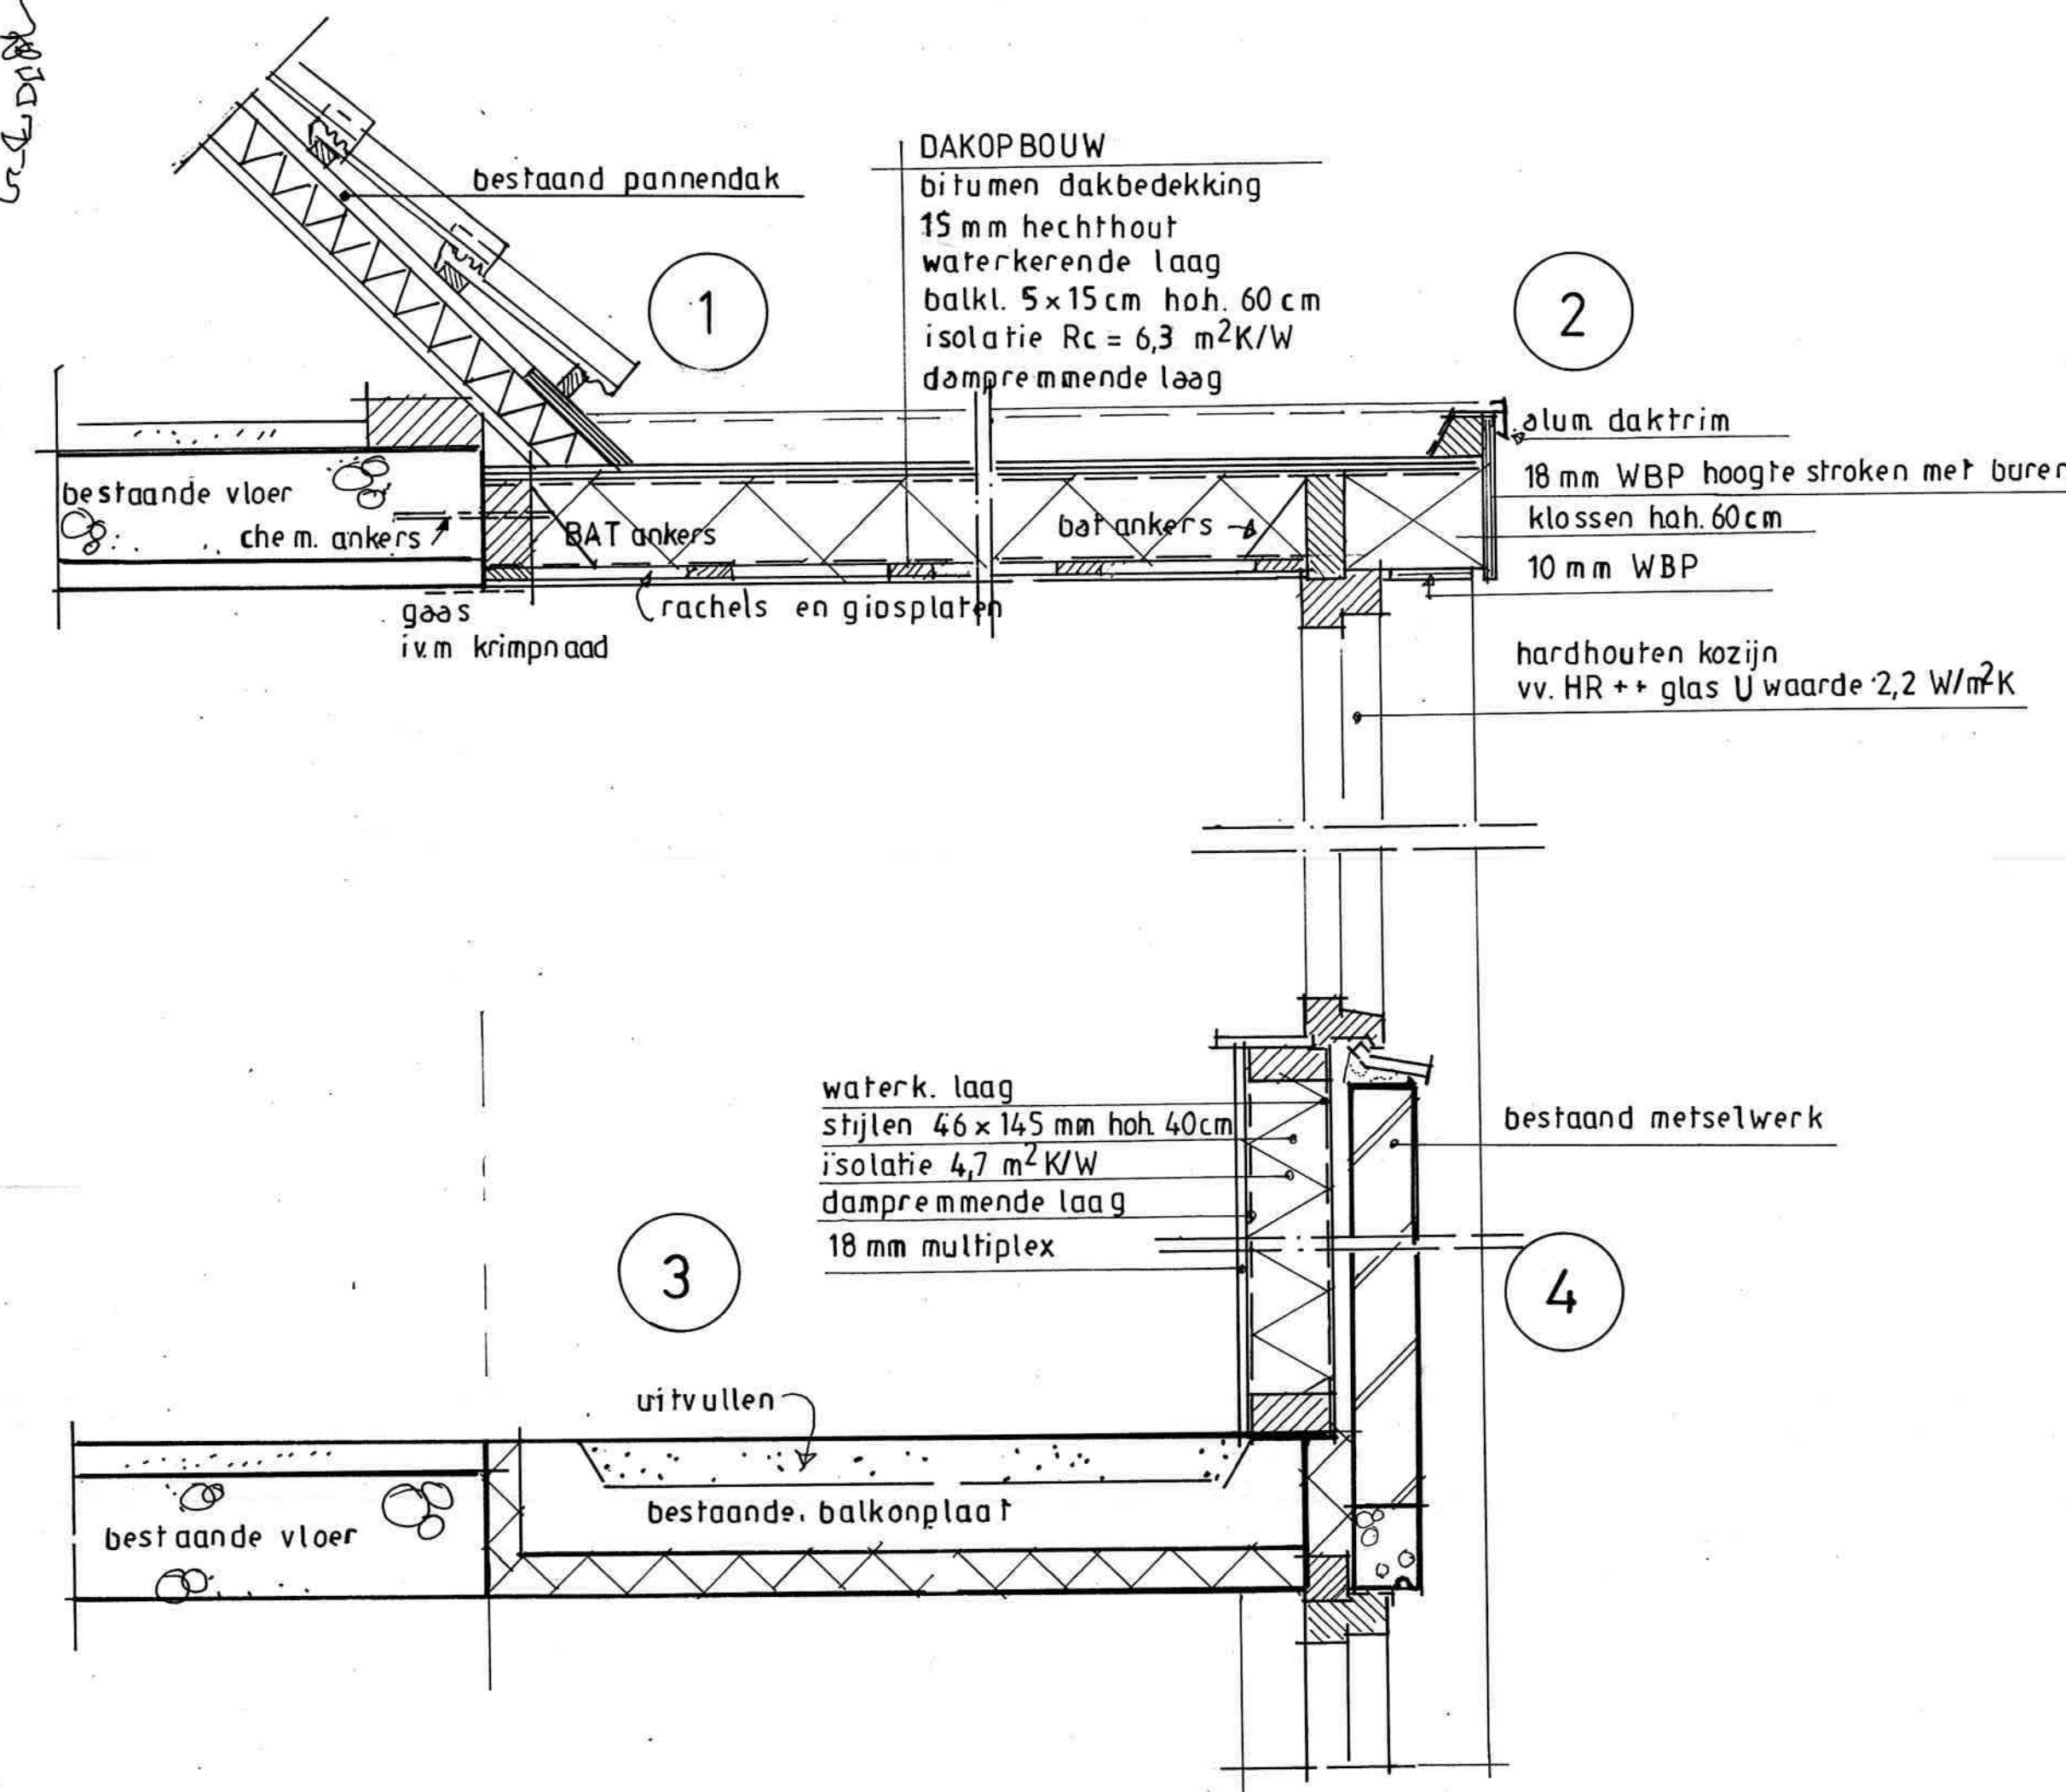

PRINCIPEDETAILS schaal: 1:10

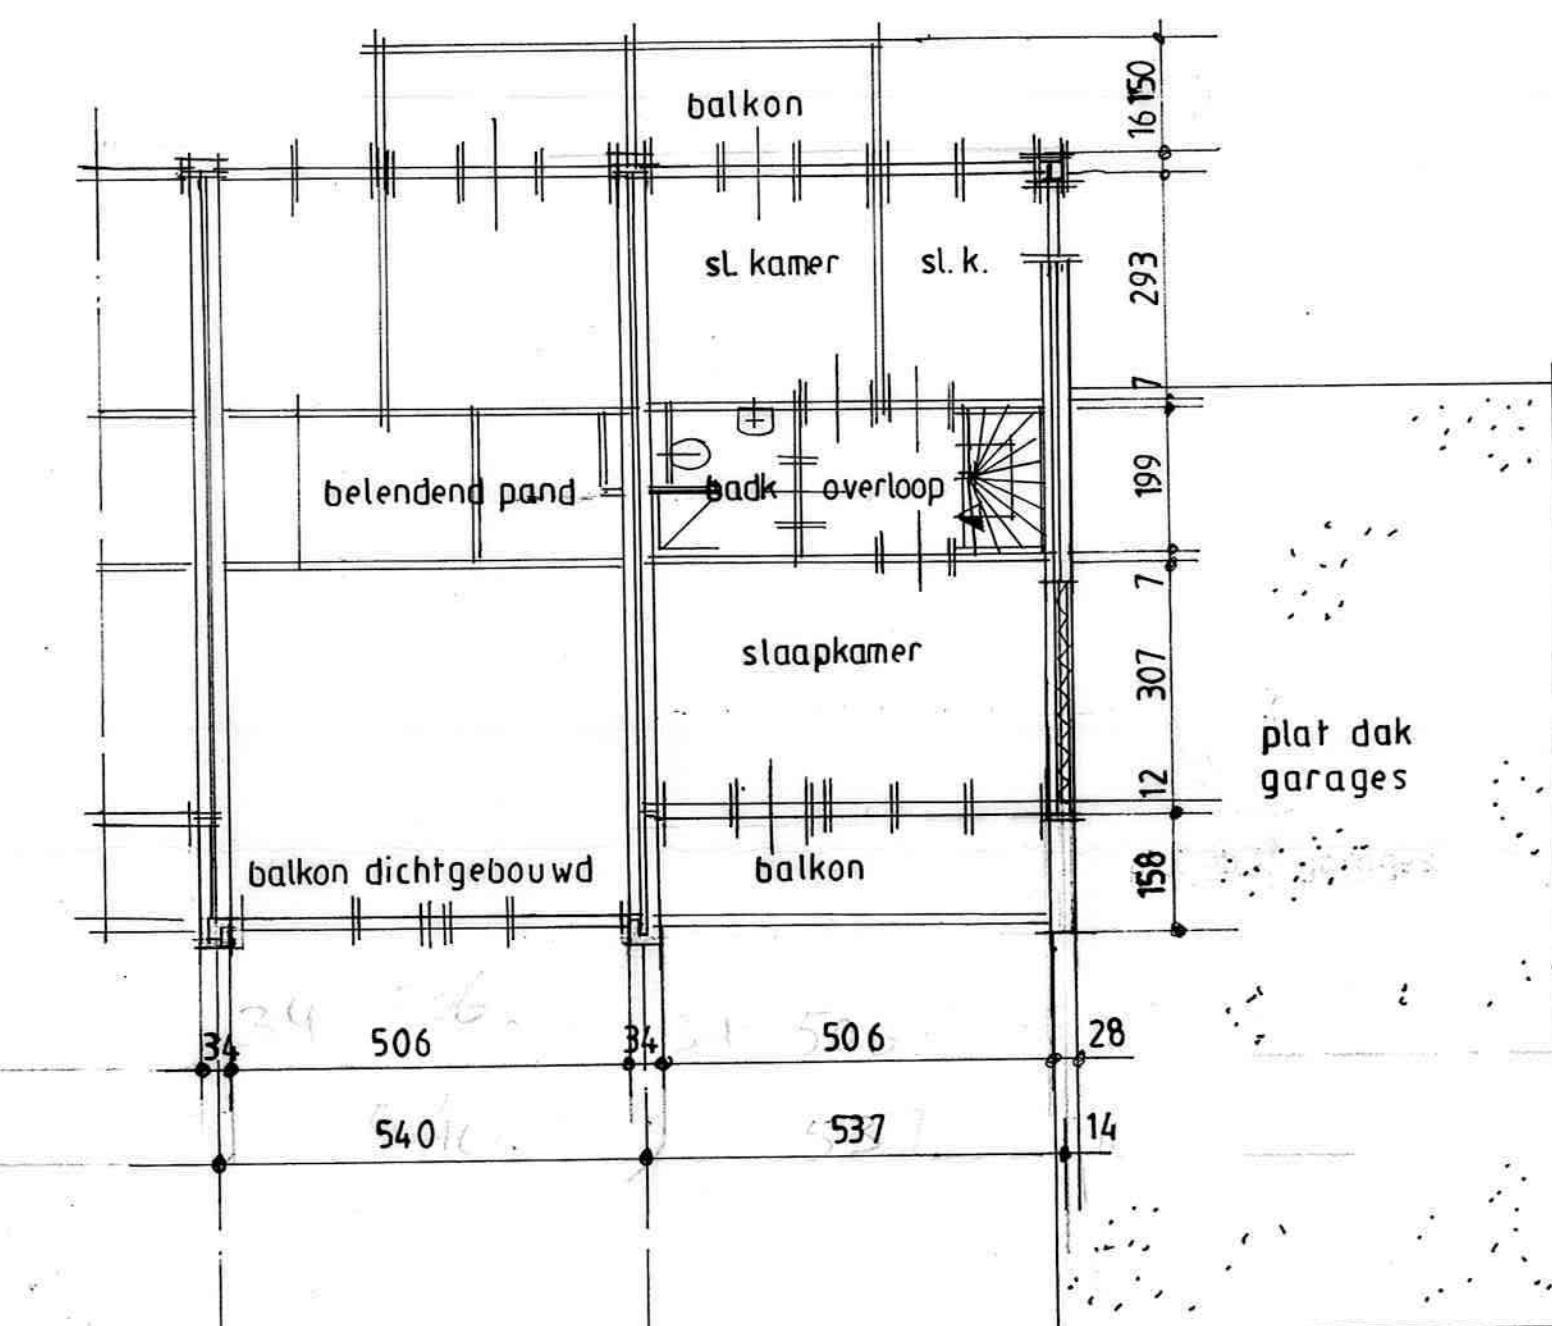


VERDIEPING bestaand

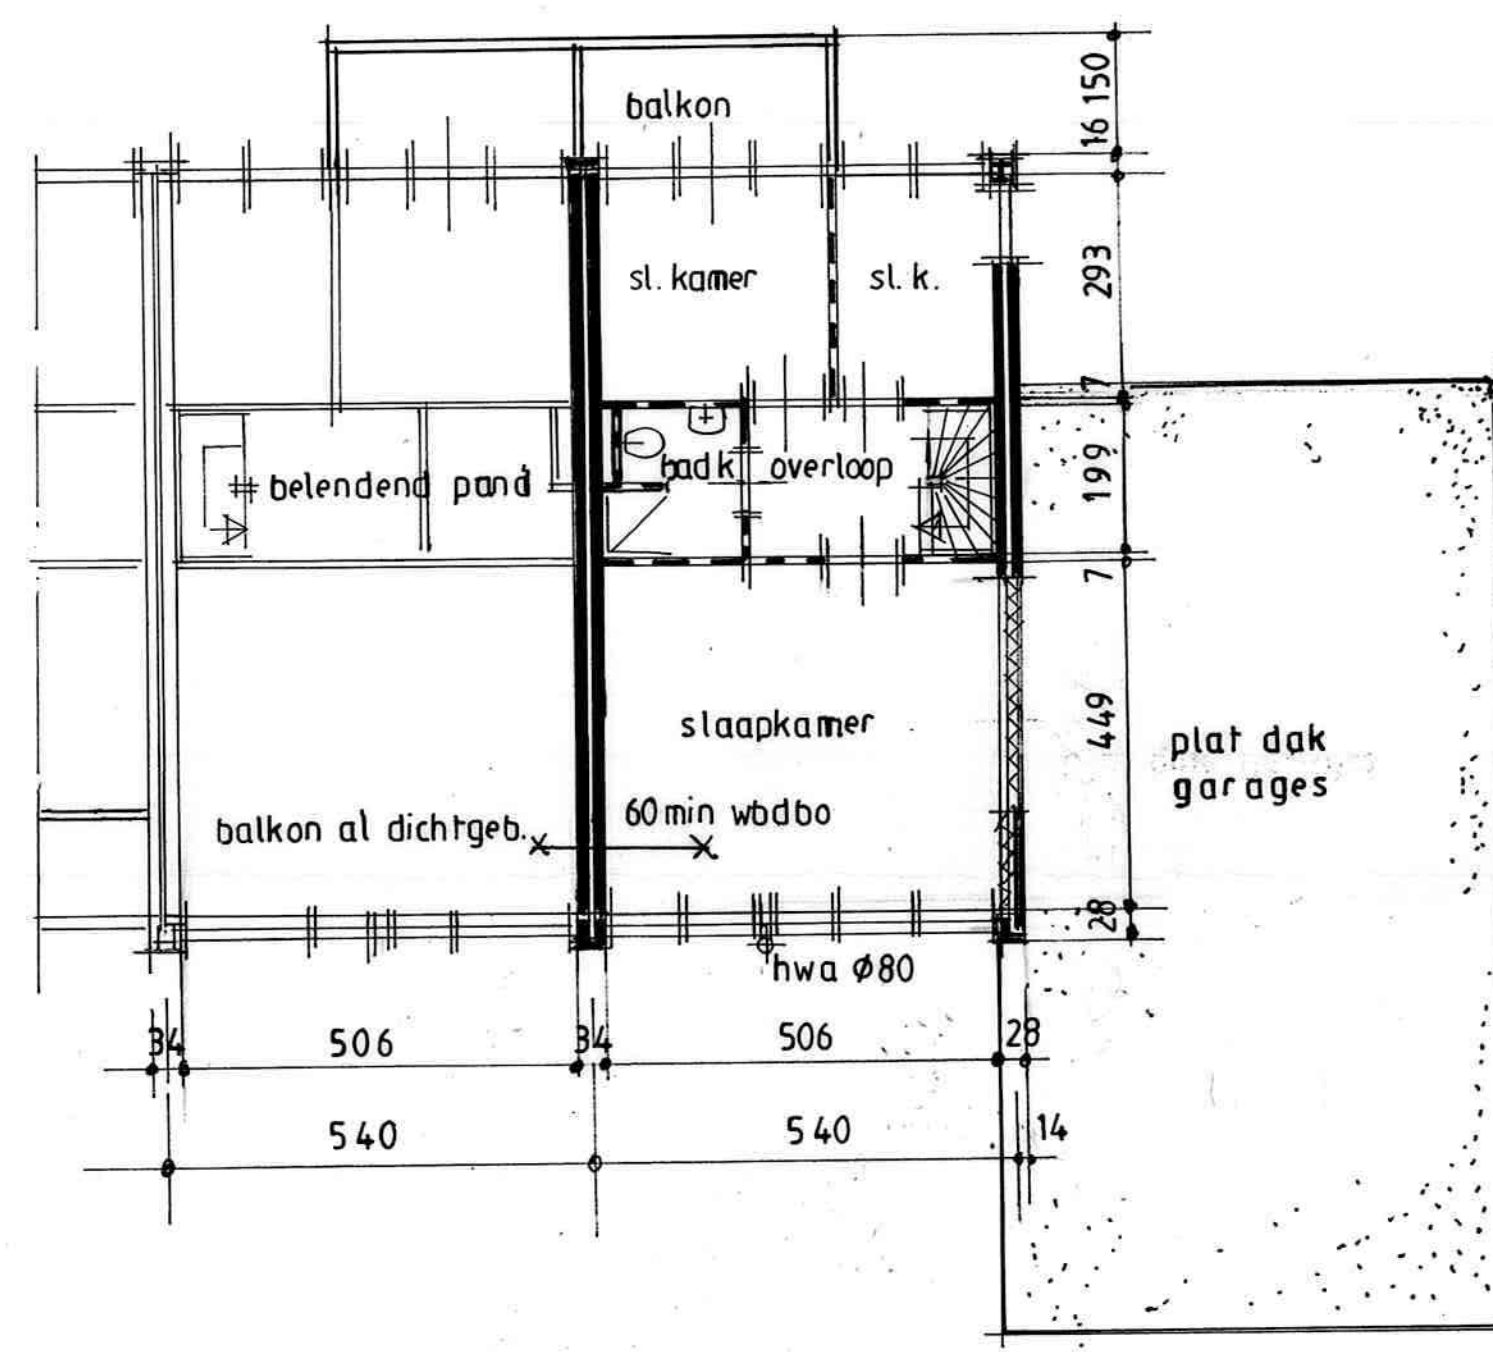

VERDIEPING gewijzigd

Dichtbouwen balkon overeenkomstig de naastgelegen burens op Venus 56

Maten in het werk te controleren

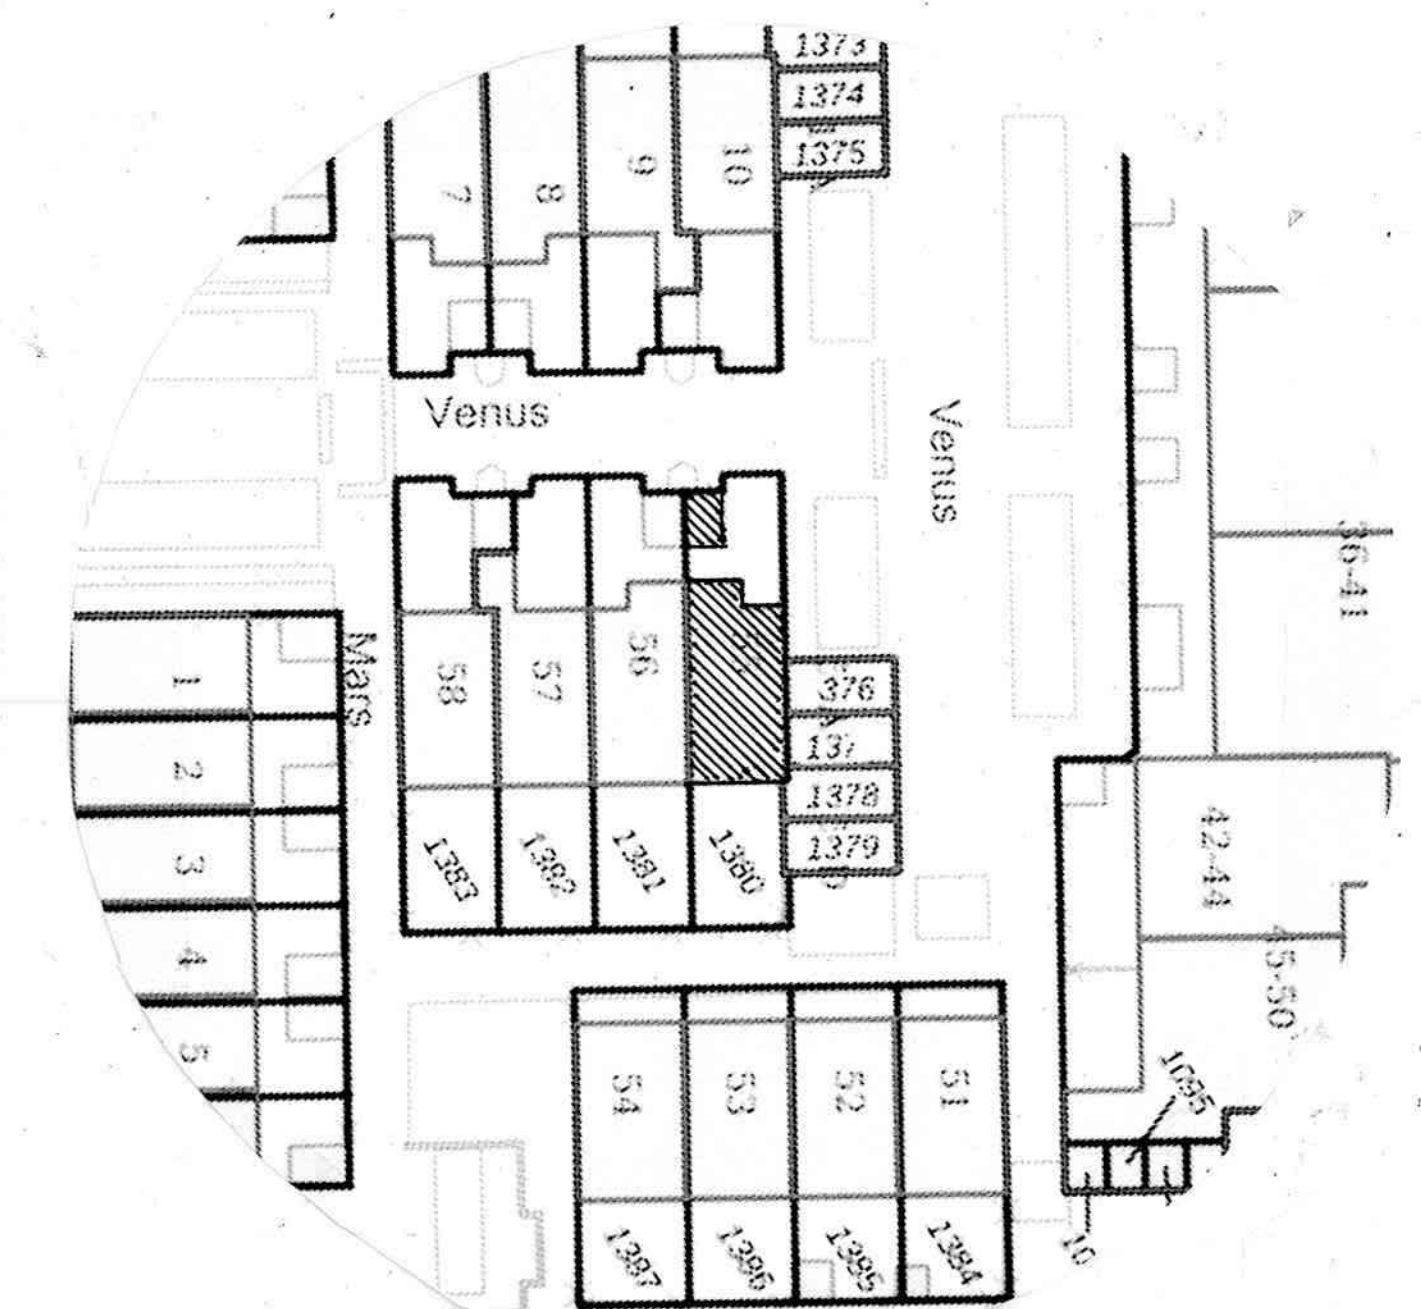

SITUATIE schaal 1:500 kad. bekend Gemeente KATWIJK sectie C no 1380

Noordpijl

Behoort bij besluit van
burgemeester en wethoude
van de gemeente Katwijk
d.d. 24-02-2022
no. 2821691
Mij bekend, hoofd cluster
vergunningen, toezicht &
handhaving

GEMEENTE KATWIJK

Afdeling Veiligheid
Team Vergunningen

Gezien d.d. 18-02-2022

Constructie dichtbouwen balkon aan de achtergevel Venus 55 te KATWIJK


schaal : 1:100 / 1:10 datum : 17 februari 2022

Behoort bij besluit van
burgemeester en wethouders
van de gemeente Katwijk

d.d. 24-02-2022

no. 2821691

Mij bekend, hoofd cluster
vergunningen, toezicht &
handhaving

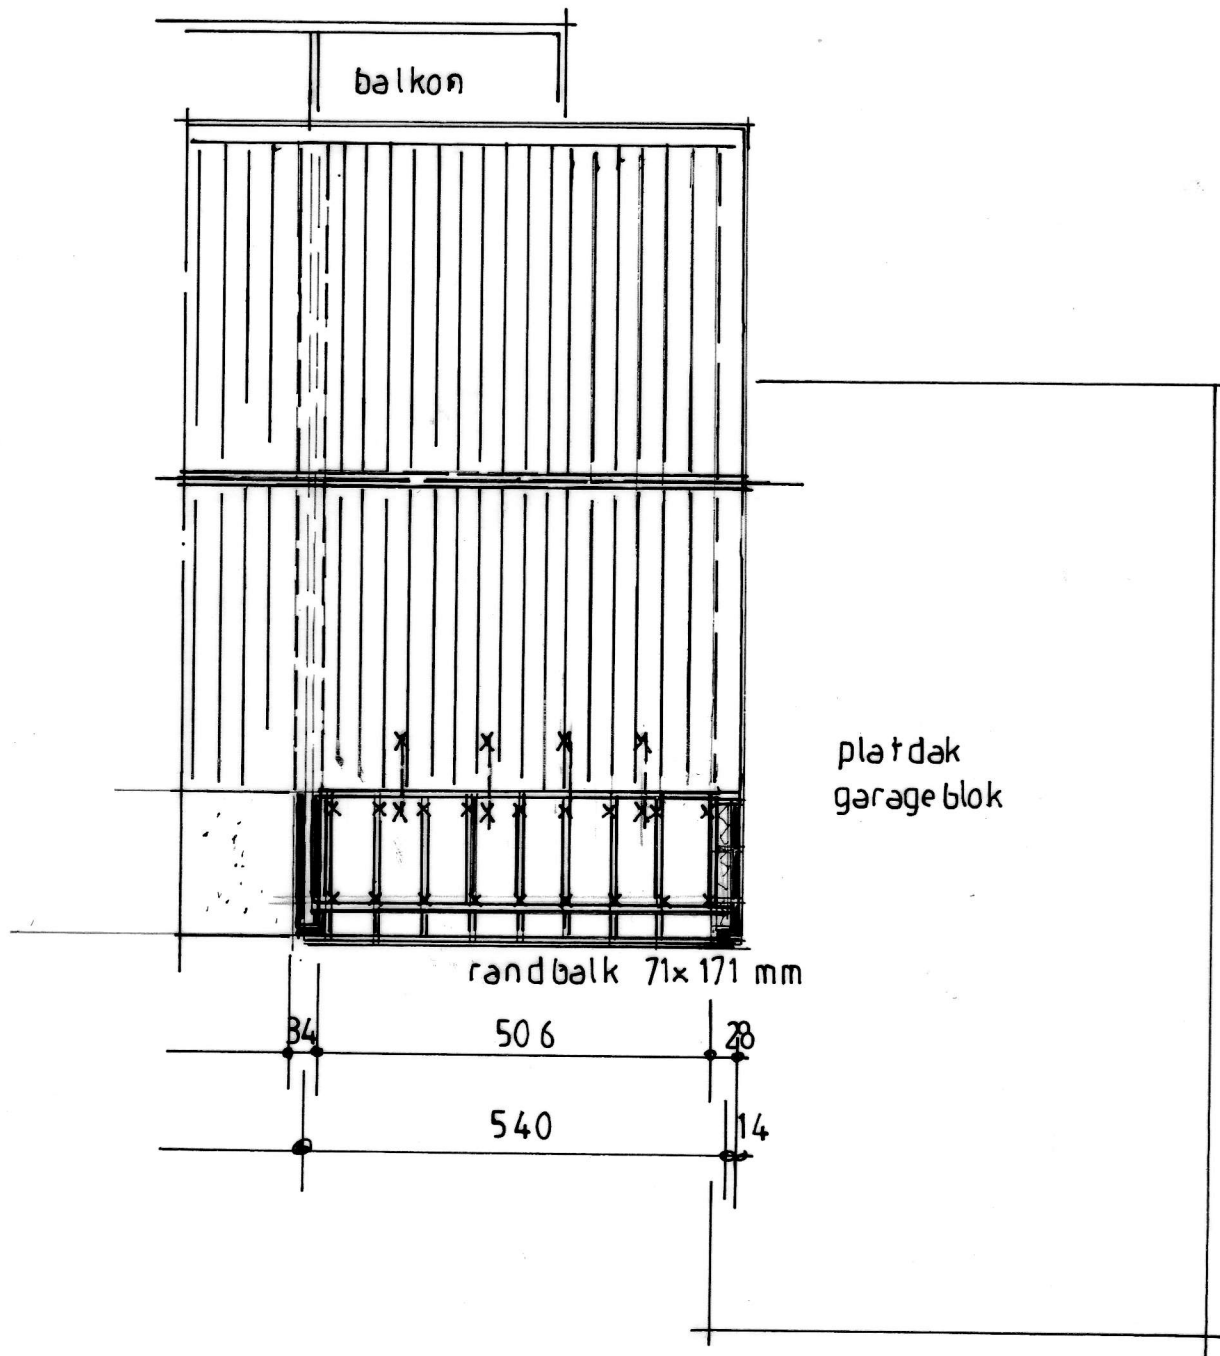


Constructietek. schaal : 1:100

x BAT ankers

balklaag 5 x 15 cm h.o.h. 60 cm

x—x chem. ankers

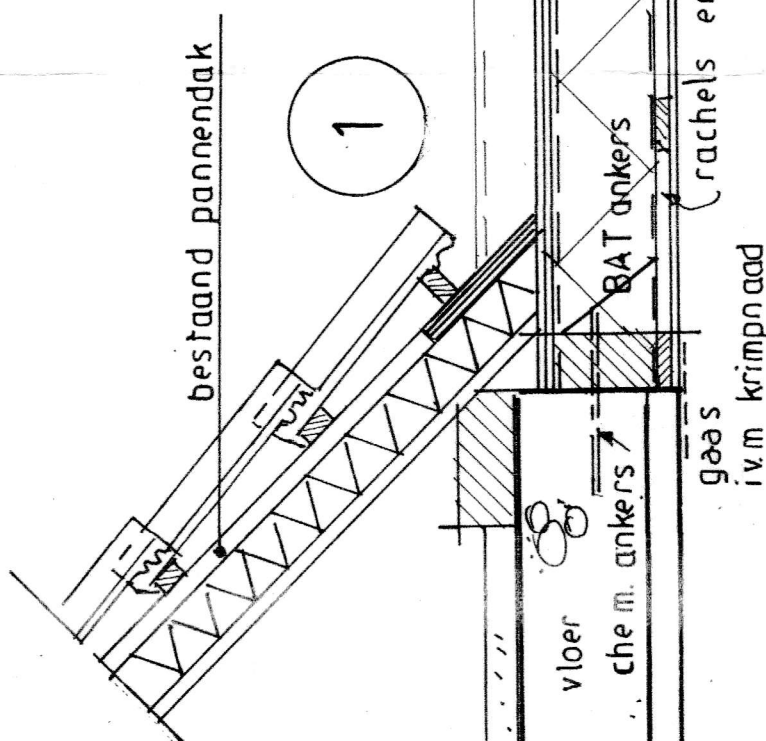

bestaand pannendak

1

DAKOPBOUW

bitumen dakbedekking

15 mm hechthout

waterkerende laag

balkl. 5x15cm hoh. 60cm

isolatie $R_c = 6,3 \text{ m}^2\text{K/W}$

dampremmende laag

vloer

chem. ankers

BAT ankers

glaas

iv.m krimpnaad

rachels en giosplaten

batt ankers

alum daktrim


18 mm WBP hoogte stroken met buren

klossen hoh. 60cm.

10 mm WBP

hardhouten kozijn

vv. HR ++ glas U waarde 2,2 $\text{W/m}^2\text{K}$

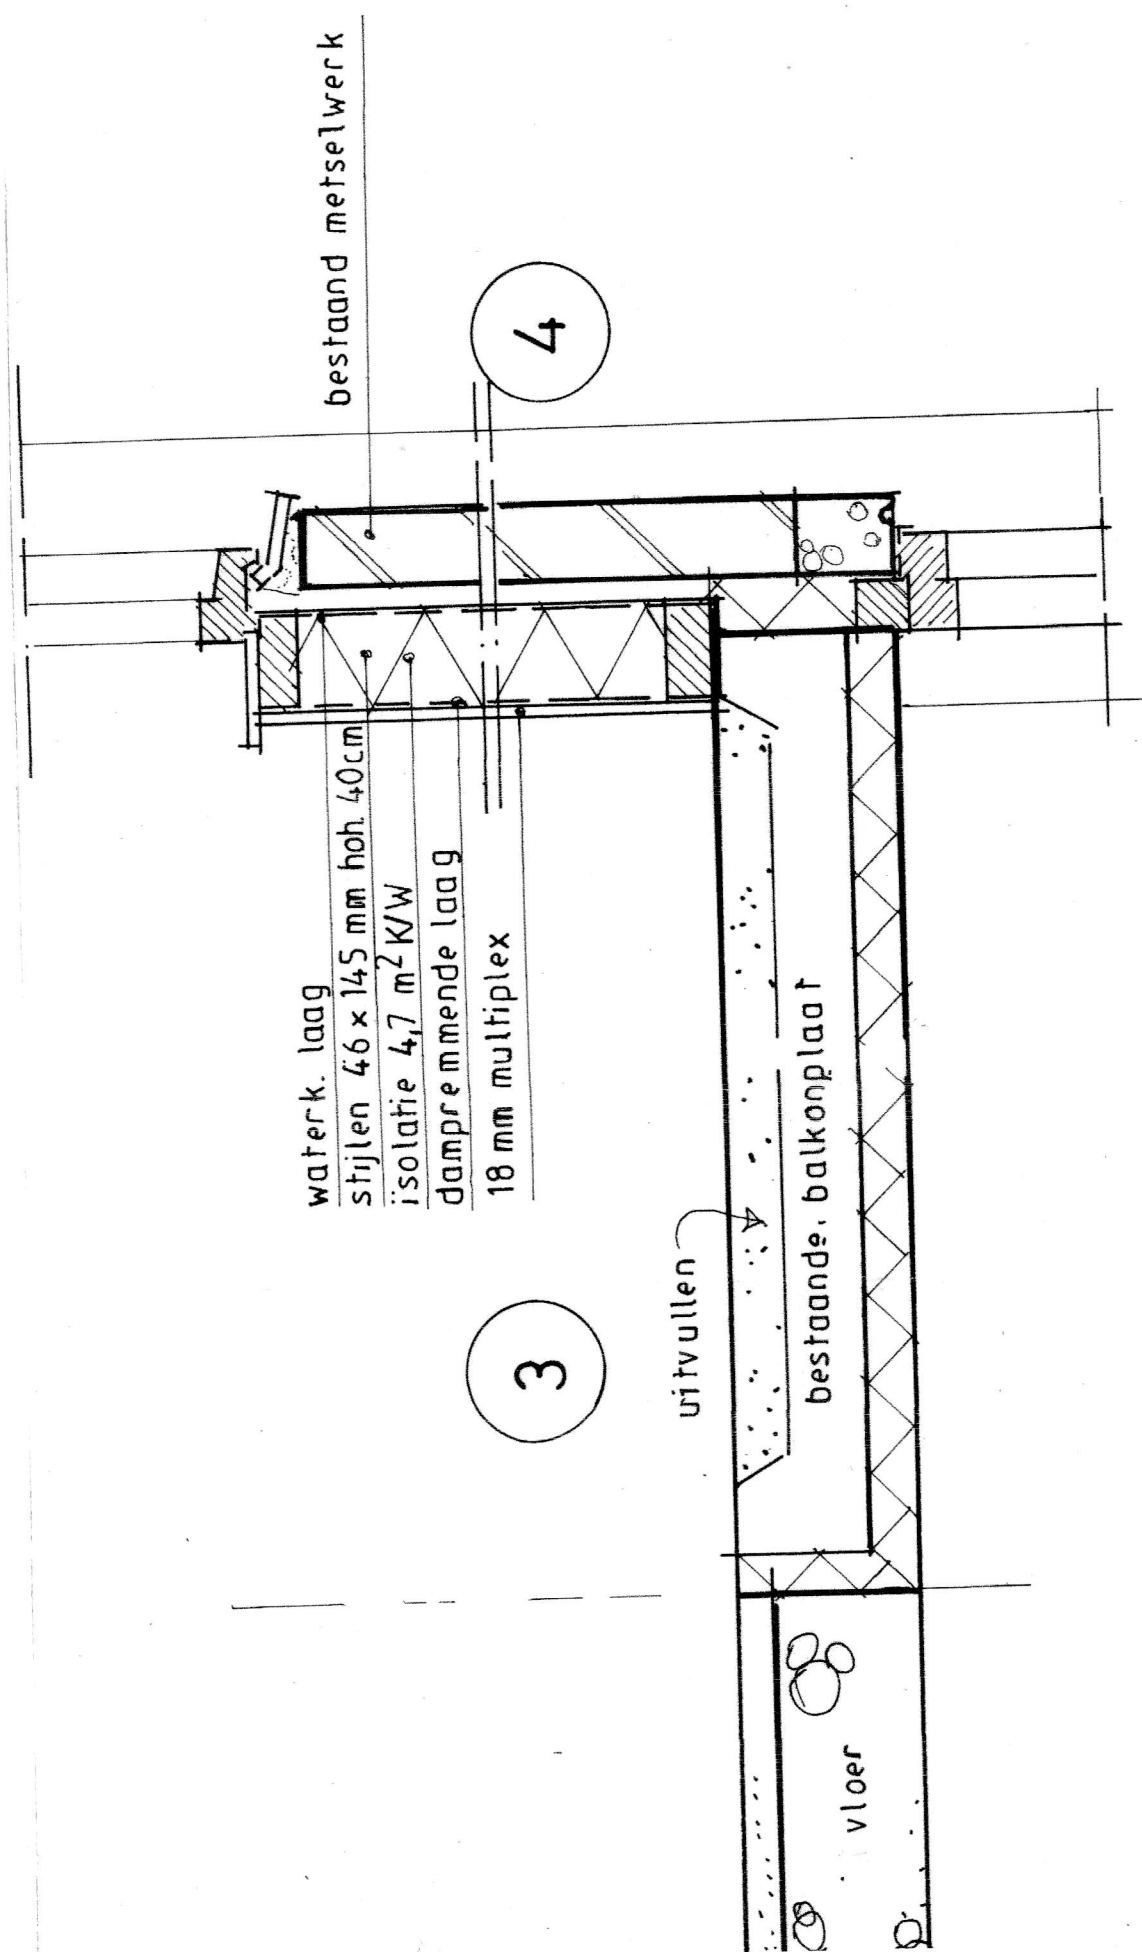

bestaand metselwerk

waterk. laag
stijlen 46 x 145 mm hoh. 40cm
isolatie 4,7 m²K/W
dampremmende laag
18 mm multiplex

4

3

uitvullen

bestaande, balkonplaat

vloer



Behoort bij besluit van
burgemeester en
wethouders
van de gemeente
Katwijk

d.d. 24-02-2022
no. 2821691

Mij bekend, hoofd
cluster
vergunningen, toezicht
& handhaving