


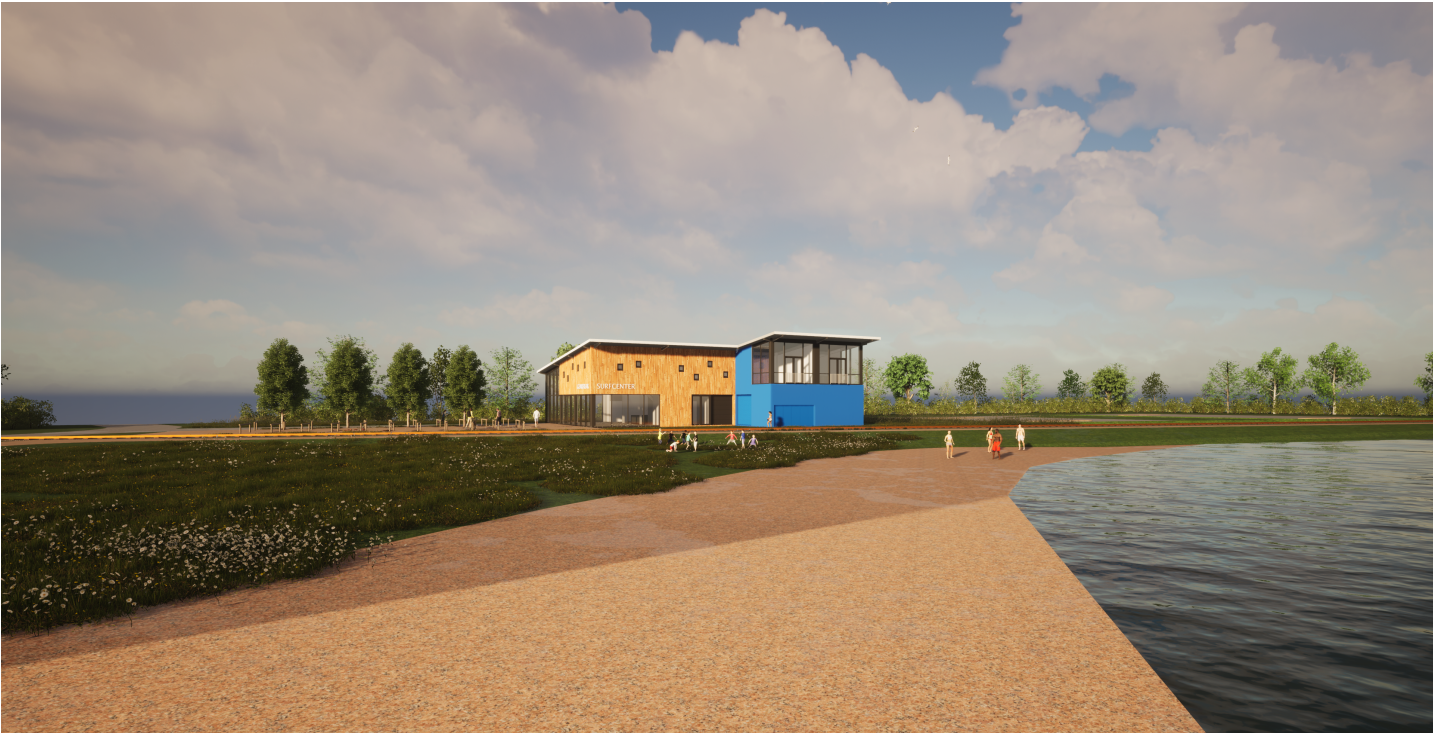

Behoort bij besluit van
burgemeester en wethouders
van de gemeente Katwijk

d.d. 22-2-2022
no. 59559

Mij bekend, clustermanager
Vergunningen Toezicht &
Handhaving

Architectenbureau Anna Zinkweg BV Korenlaan 4 2242 HN Wassenaar tel: (070) 511 90 10 www.zinkweg.nl		
Onderdeel: impressies		
SCHAAL:	PROJECT: Surfcenter Valkenburgse Meer	
DATUM: 01-04-2021	PROJECTNUMMER:	TEKENINGNUMMER:
WIJZIGING: 14-07-2021	2010	AO 11