

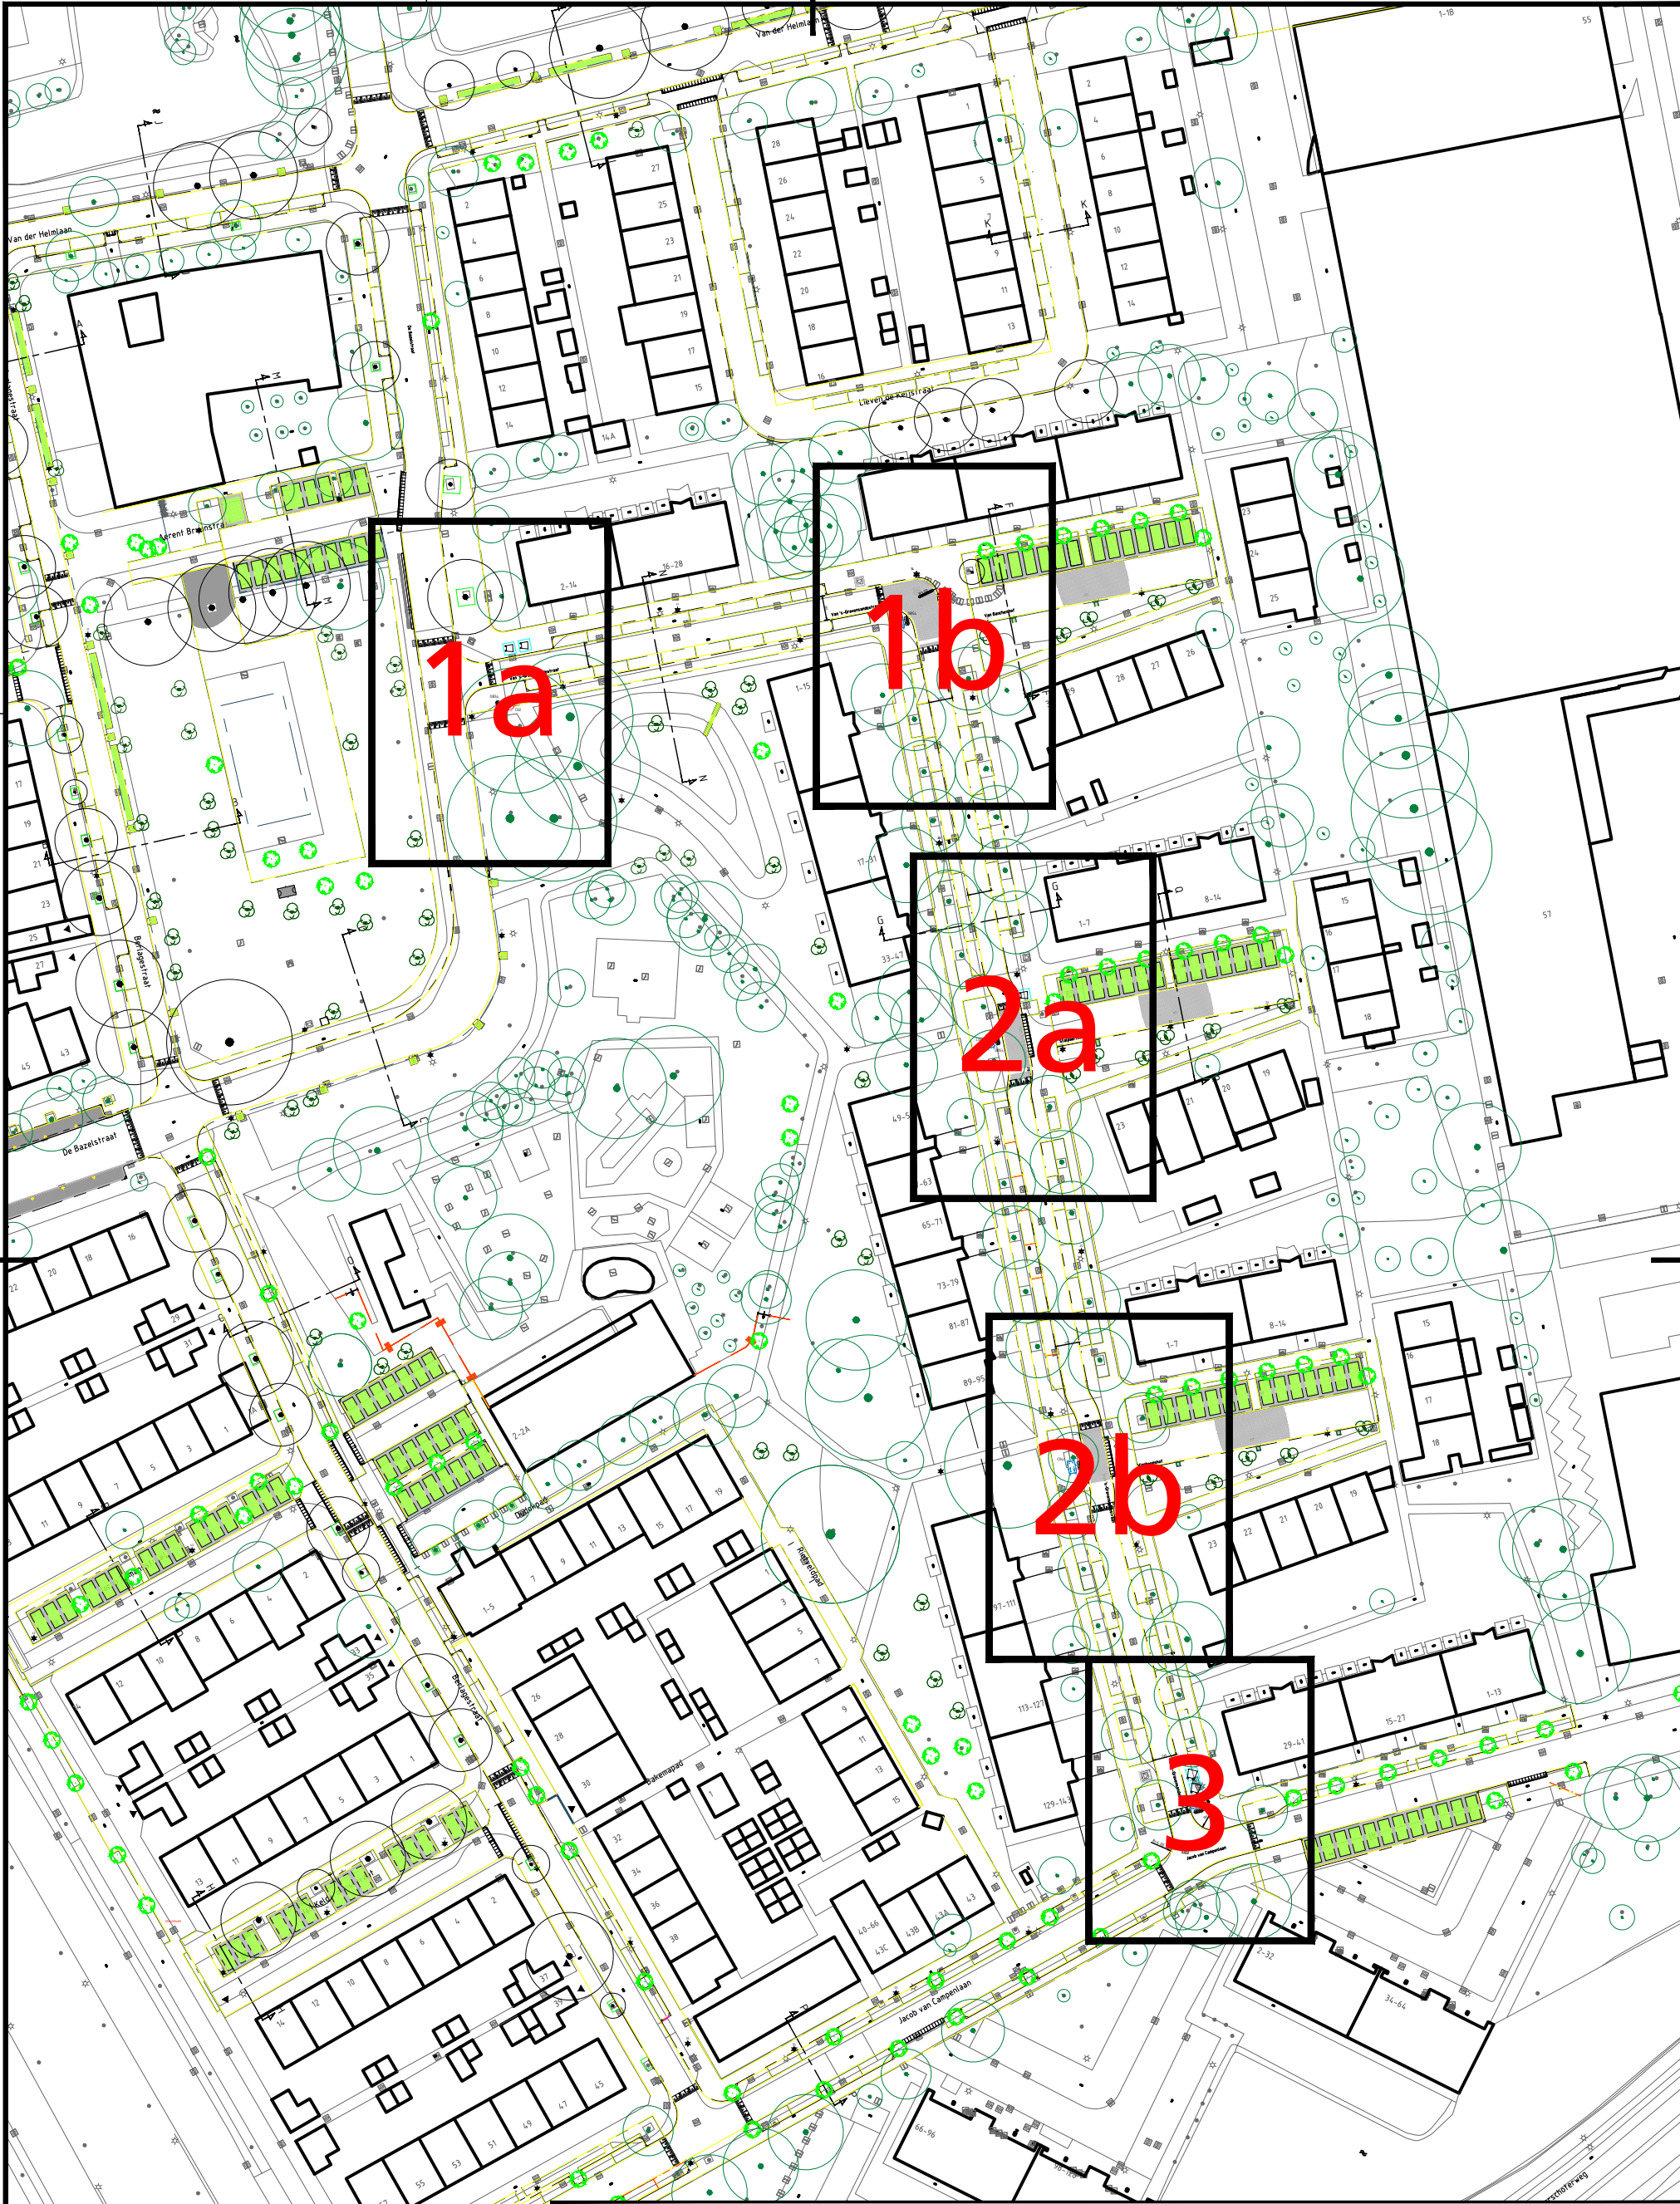


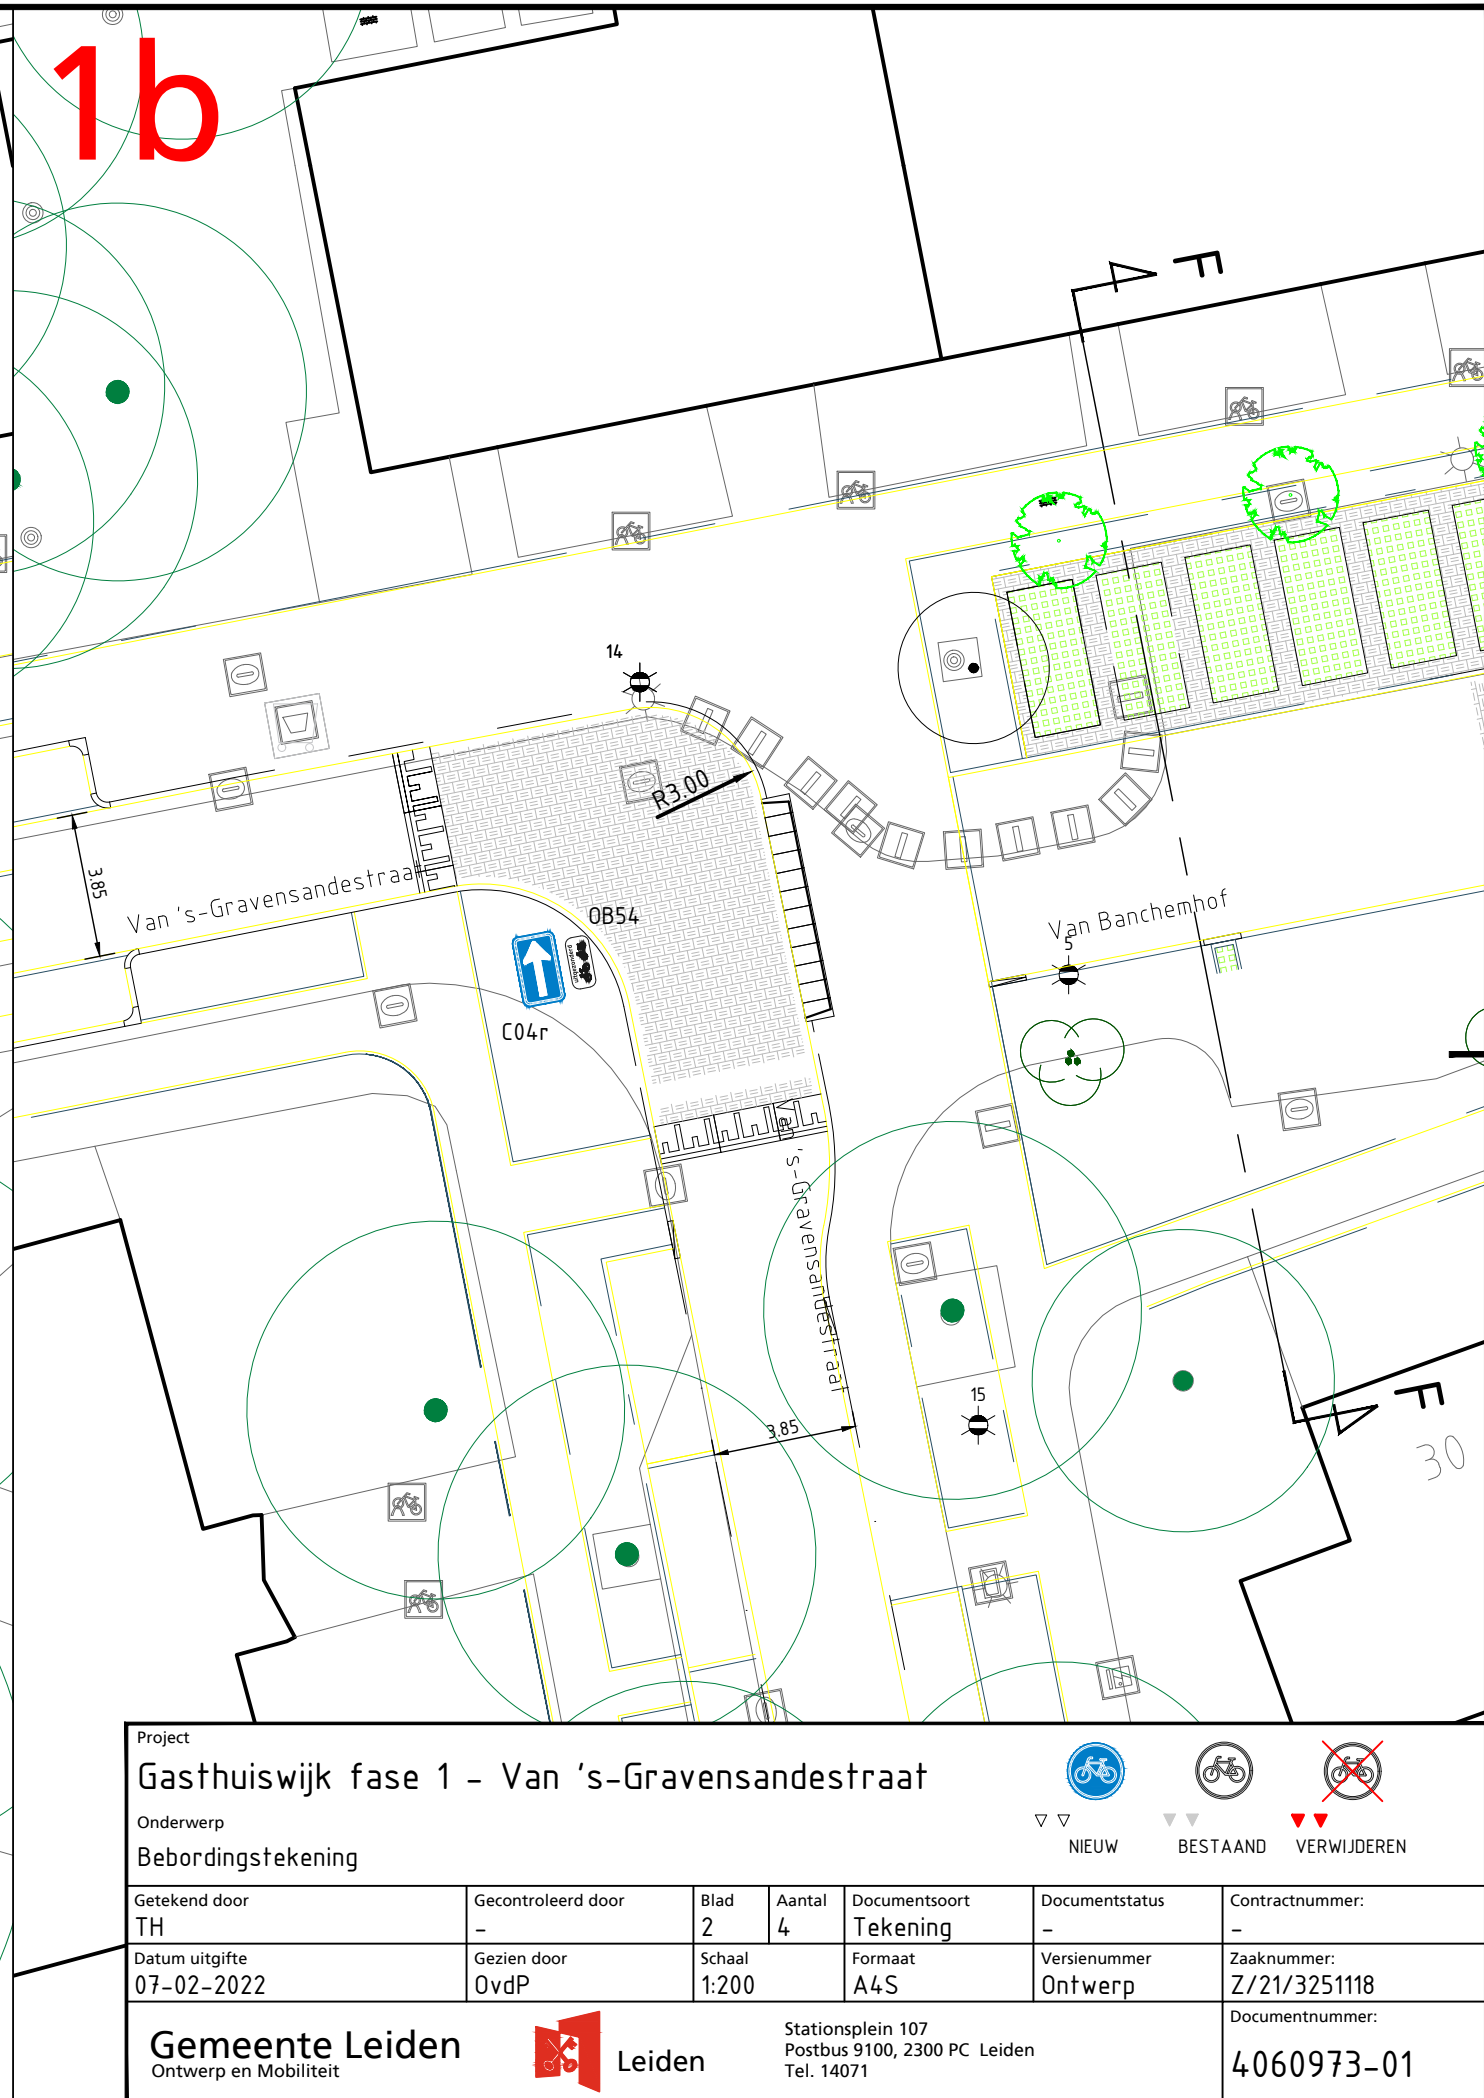



Project						
Gasthuiswijk fase 1 - Van 's-Gravensandestraat						
Onderwerp						
Overzichtstekening						
Getekend door	Gecontroleerd door	Blad	Aantal	Documentsoort	Documentstatus	Contractnummer:
TH	-	1	4	Tekening	-	-
Datum uitgifte	Gezien door	Schaal	Formaat	Versienummer	Zaaknummer:	Documentnummer:
07-02-2022	OvdP	1:1000	A4S	Ontwerp	Z/21/3251118	4060973-OT
Gemeente Leiden		Leiden		Stationsplein 107		
Ontwerp en Mobiliteit				Postbus 9100, 2300 PC Leiden		
				Tel. 14071		

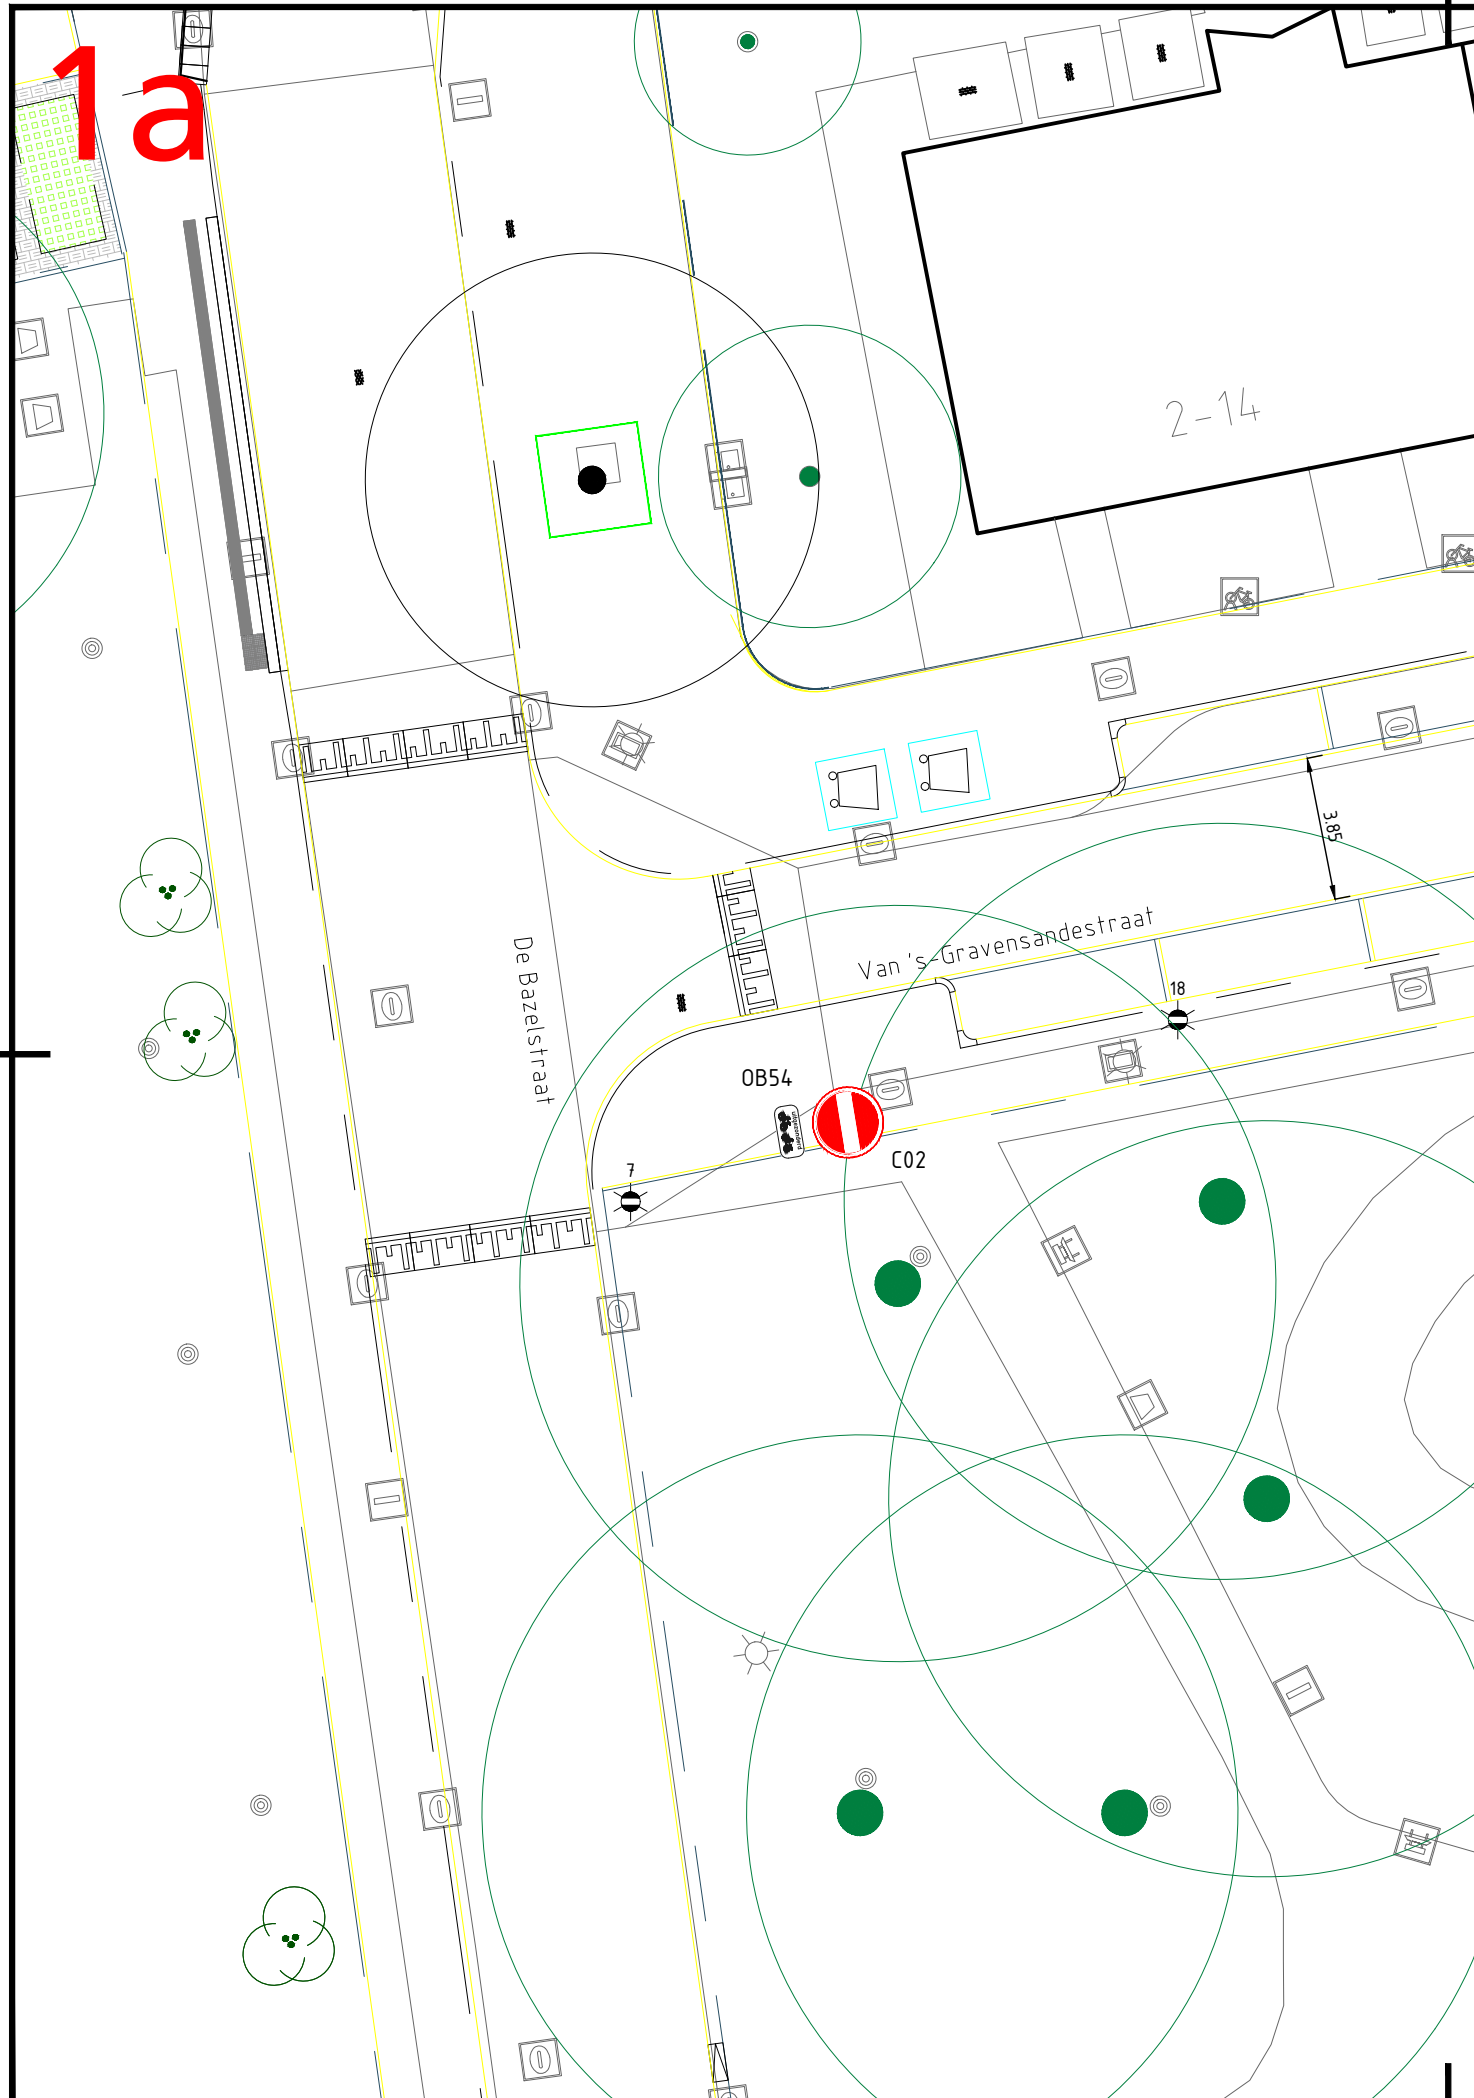

Project Gasthuiswijk fase 1 - Van 's-Gravensandestraat						
Onderwerp Bebordingstekening						
Getekend door TH	Gecontroleerd door -	Blad 2	Aantal 4	Documentsoort Tekening	Documentstatus -	Contractnummer: -
Datum uitgifte 07-02-2022	Gezien door OvdP	Schaal 1:200	Formaat A4S	Versienummer Ontwerp	Zaaknummer: Z/21/3251118	Documentnummer: 4060973-01
Gemeente Leiden Ontwerp en Mobiliteit				Stationsplein 107 Postbus 9100, 2300 PC Leiden Tel. 14071		

2a

2b

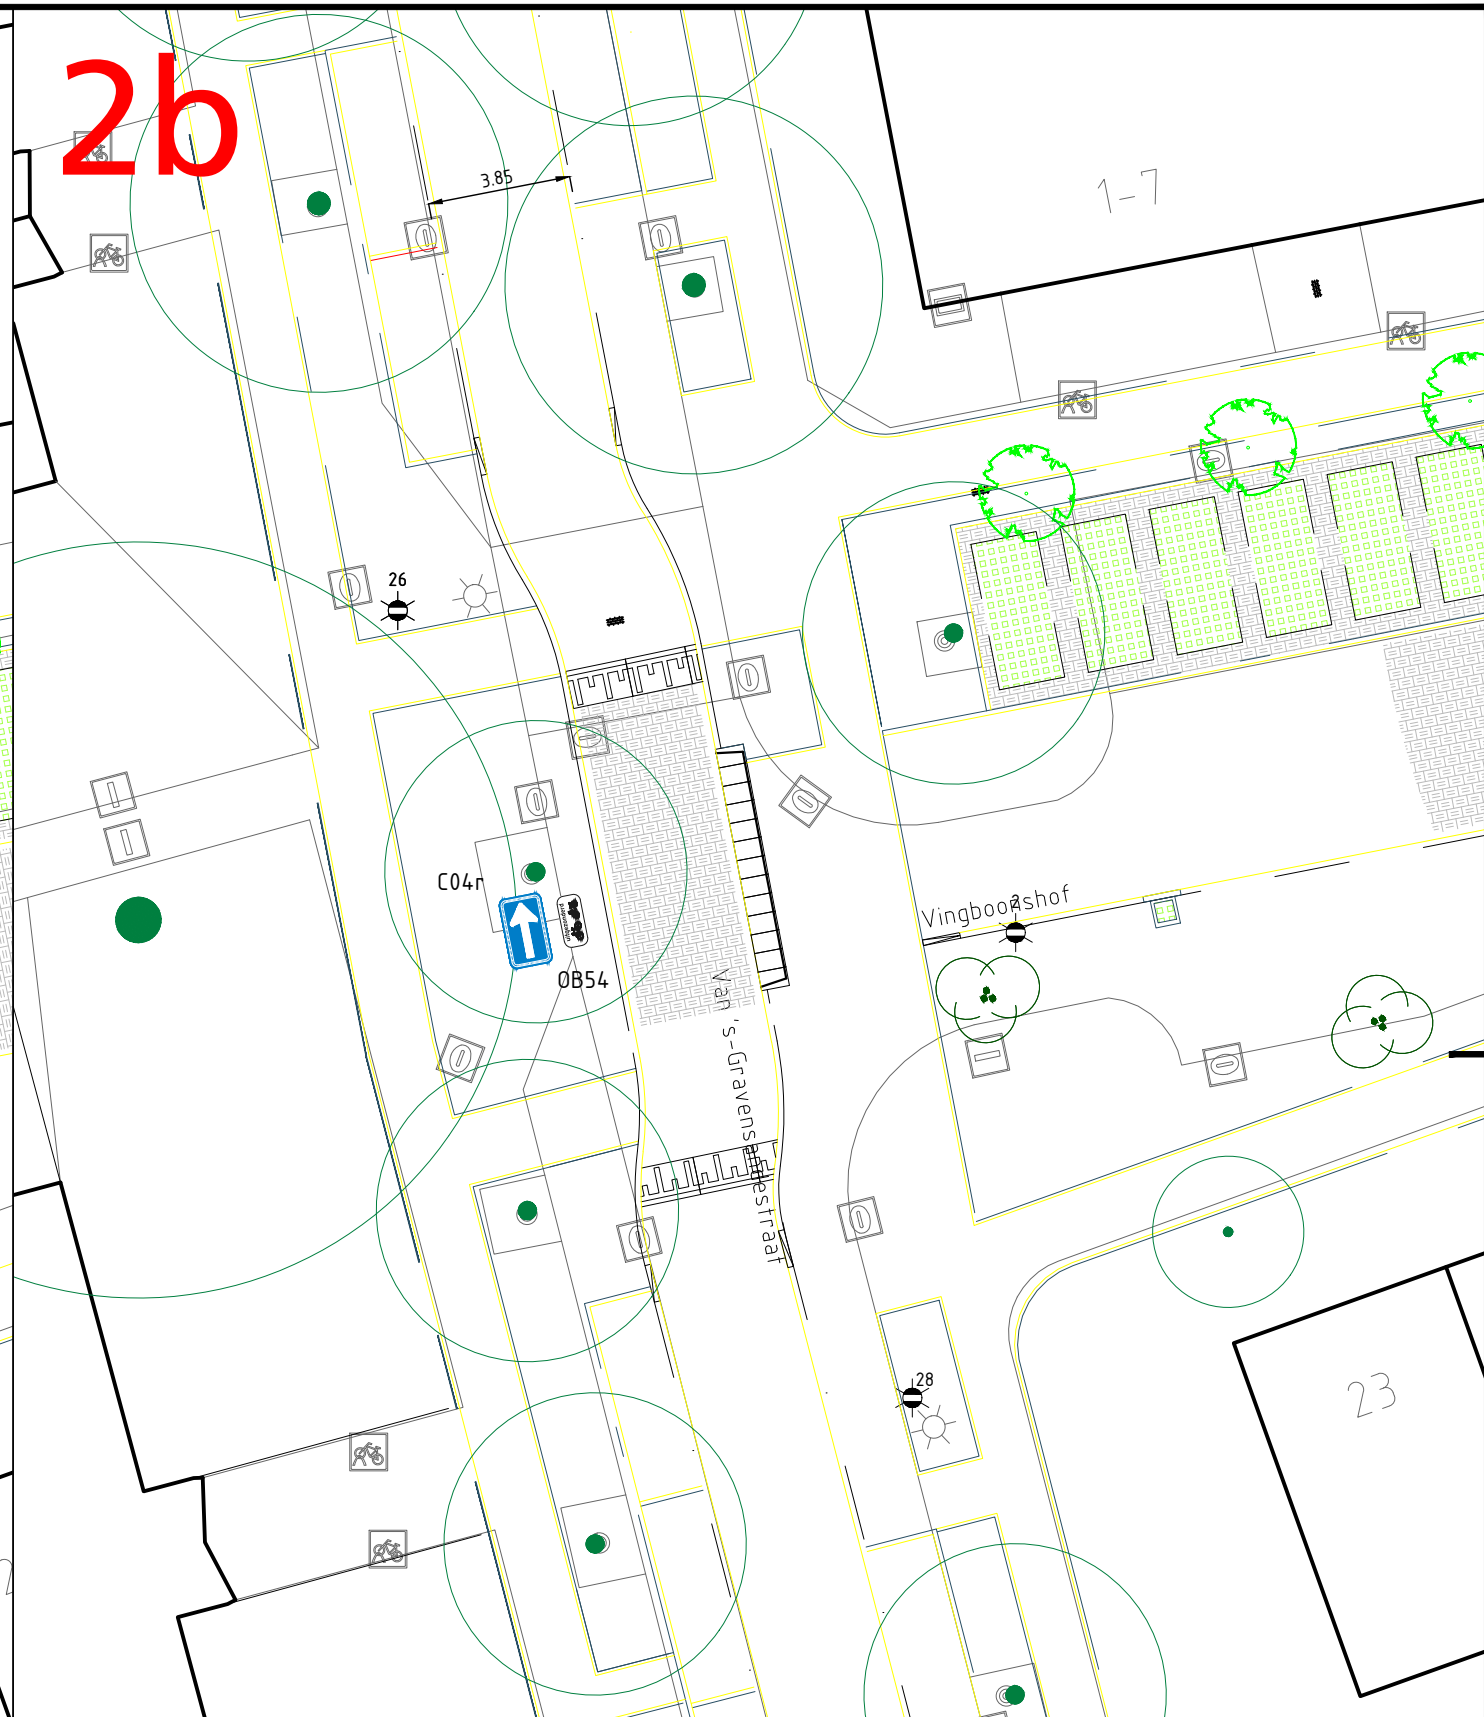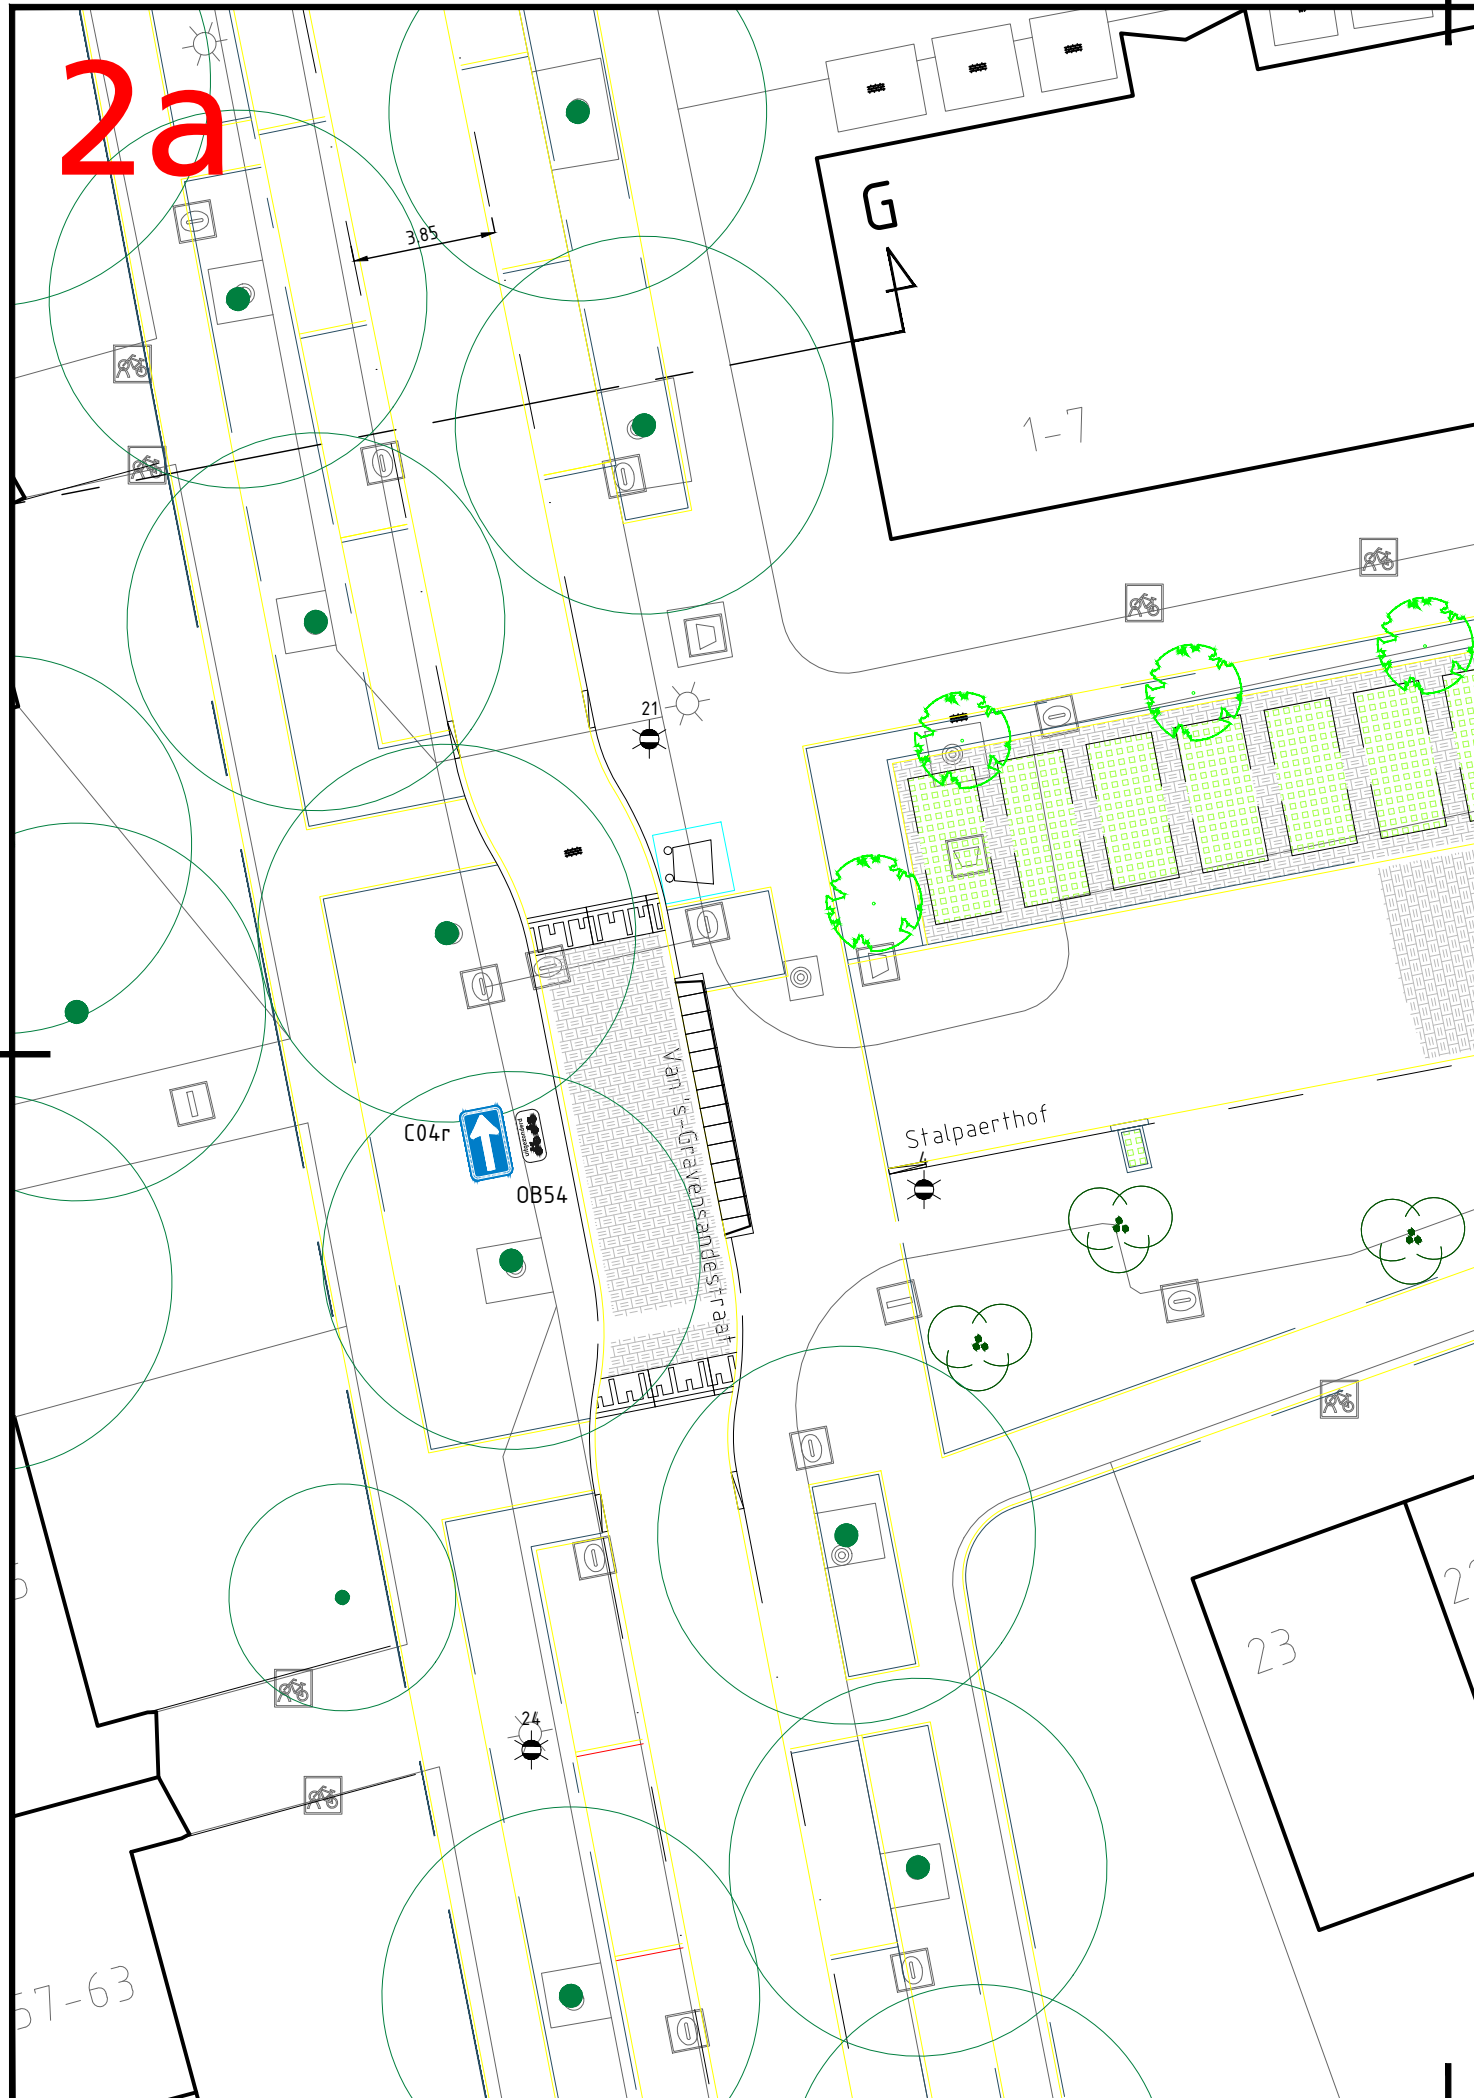

Project

Gasthuiswijk fase 1 - Van 's-Gravensandestraat

Onderwerp

Bebordingstekening

Getekend door

TH

Gecontroleerd door

-

Blad

3

Aantal

4

Documentsoort

Tekening

Documentstatus

-

Contractnummer:

-

Datum uitgifte

07-02-2022

Gezien door

OvdP

Schaal

1:200

Formaat

A3L

Versienummer

Ontwerp

Zaaknummer:

Z/21/3251118

Gemeente Leiden

Ontwerp en Mobiliteit

Leiden

Stationsplein 107

Postbus 9100, 2300 PC Leiden

Tel. 14071

Documentnummer:

4060973-02

