
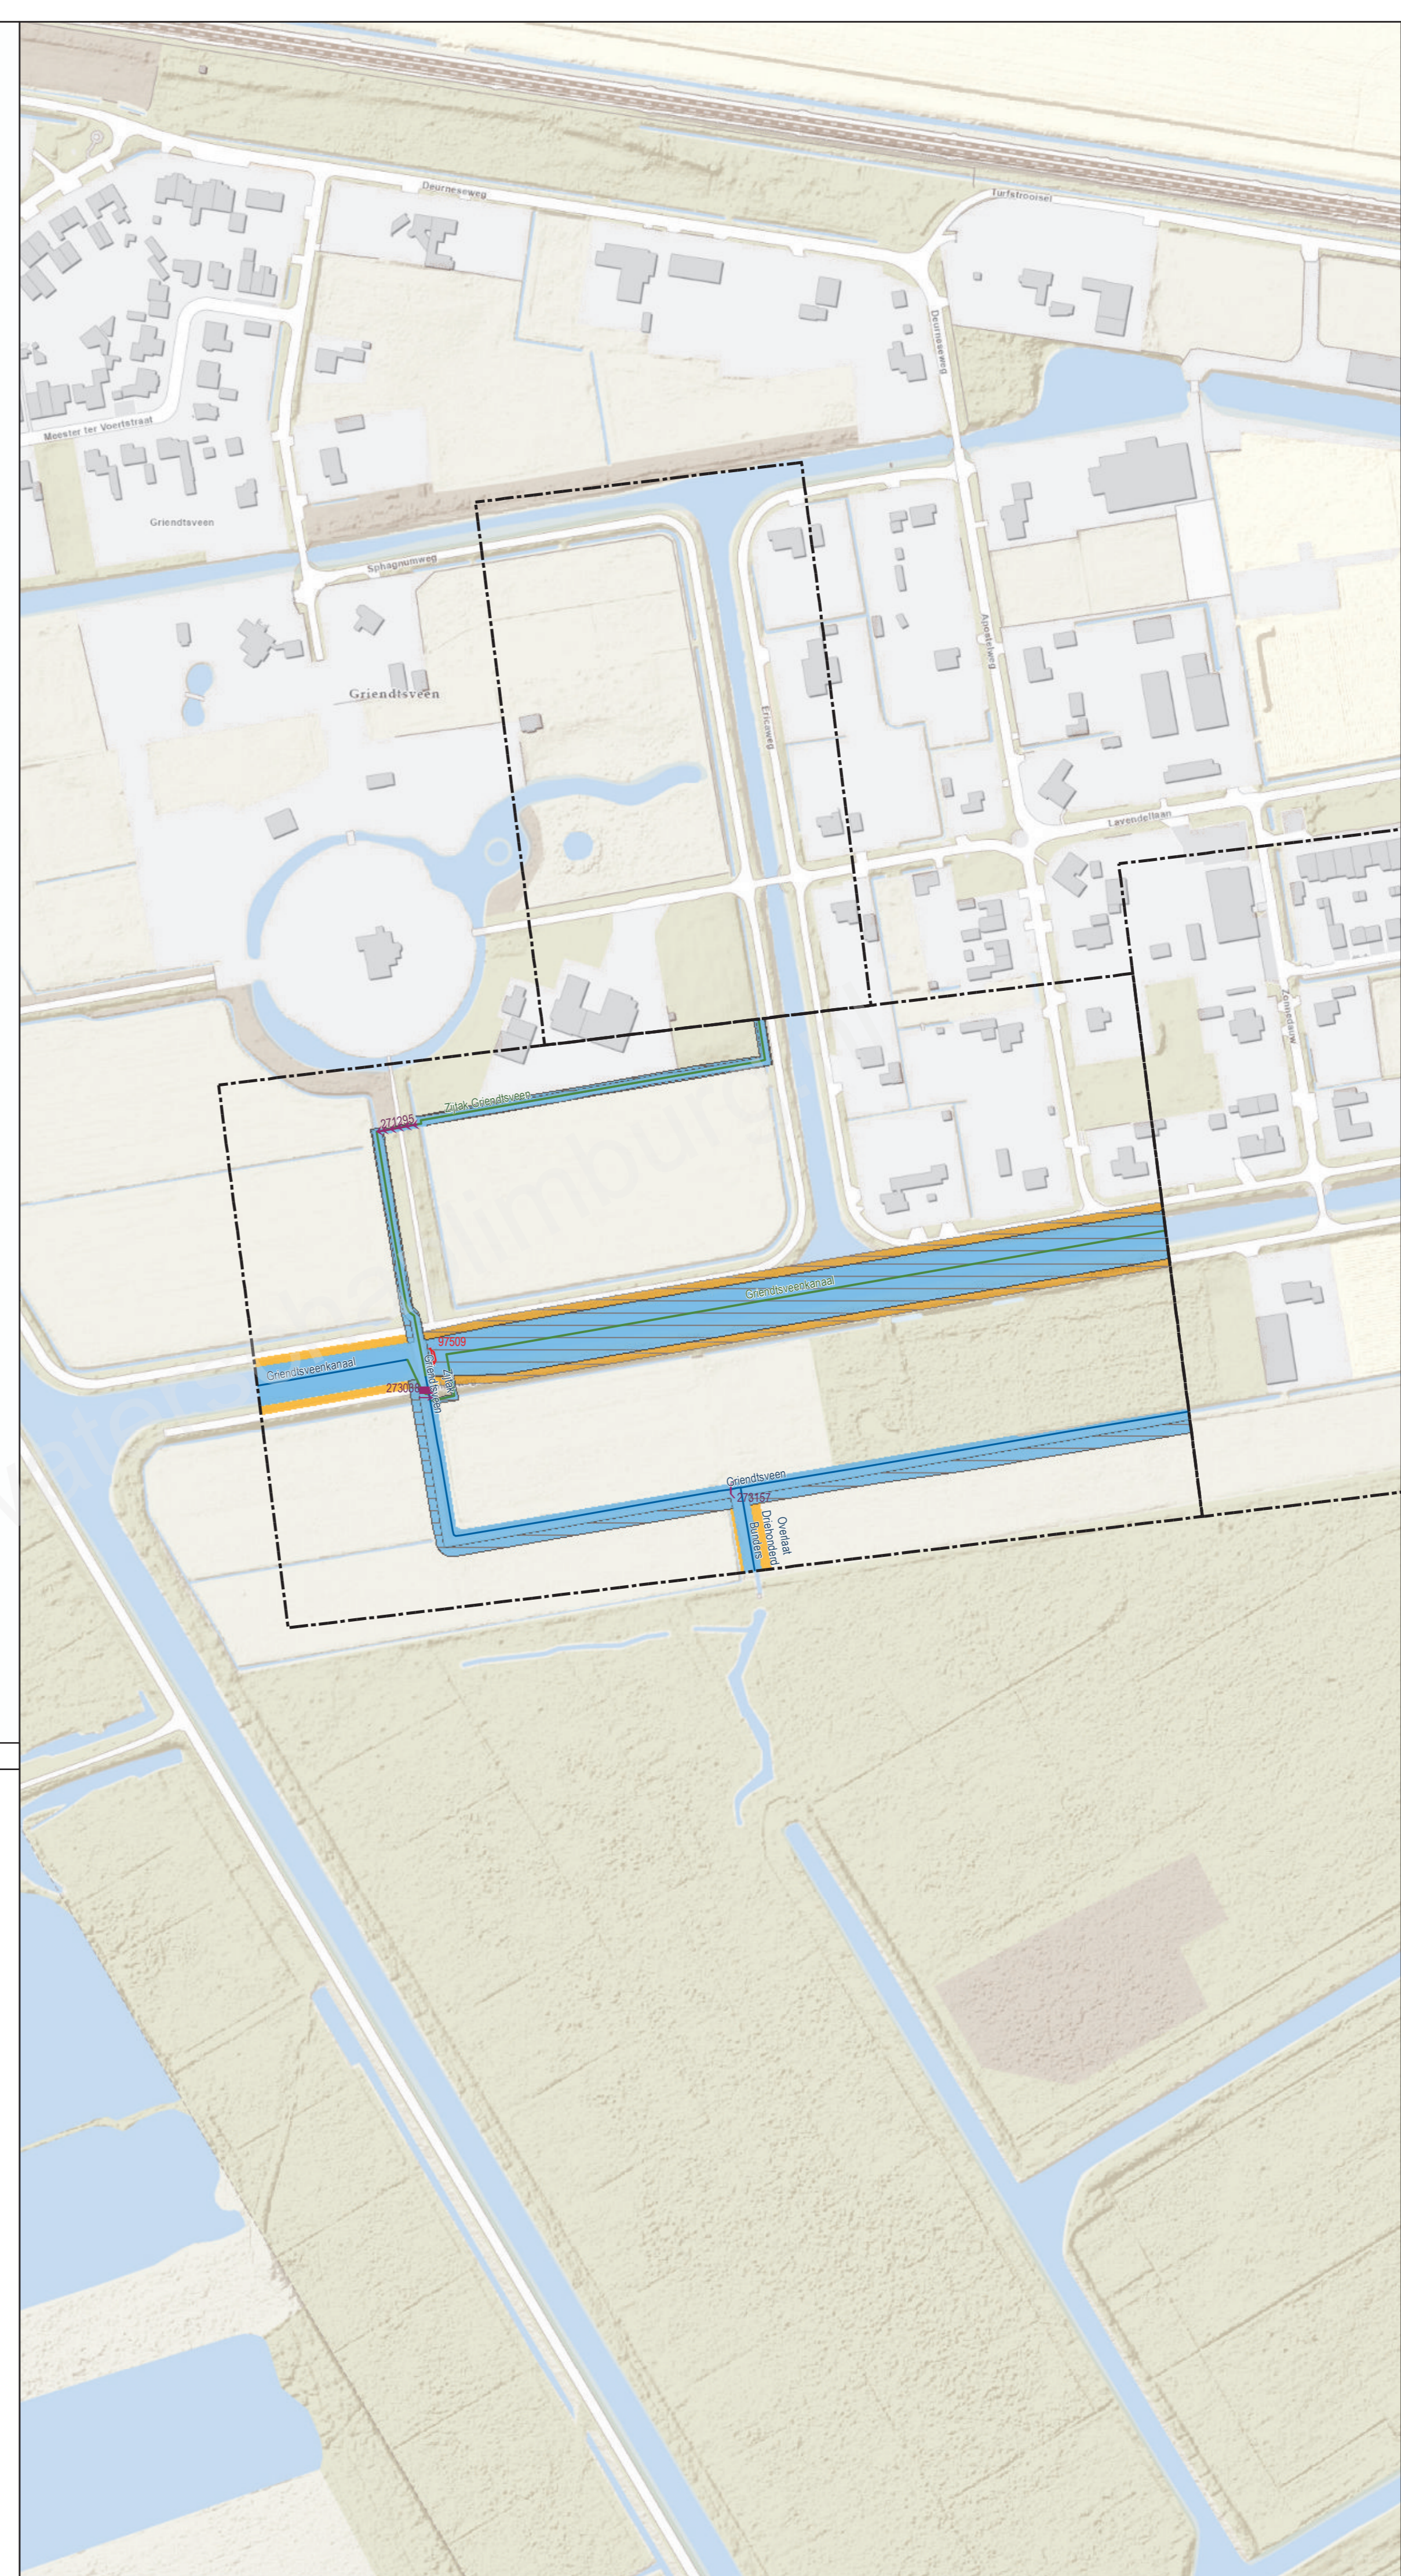


- Bestaande legger.**
- Legenda**
- stuw, vastgesteld
  - boerenstuw, vastgesteld
  - watergang primair, vastgesteld
  - watergang secundair, vastgesteld
  - waterplas primair, vastgesteld
  - kernzone, vastgesteld
  - profiel van vrije ruimte (watersysteem), vastgesteld
  - profiel van vrije ruimte (watersysteem), vastgesteld
  - gebied met leggerwijziging

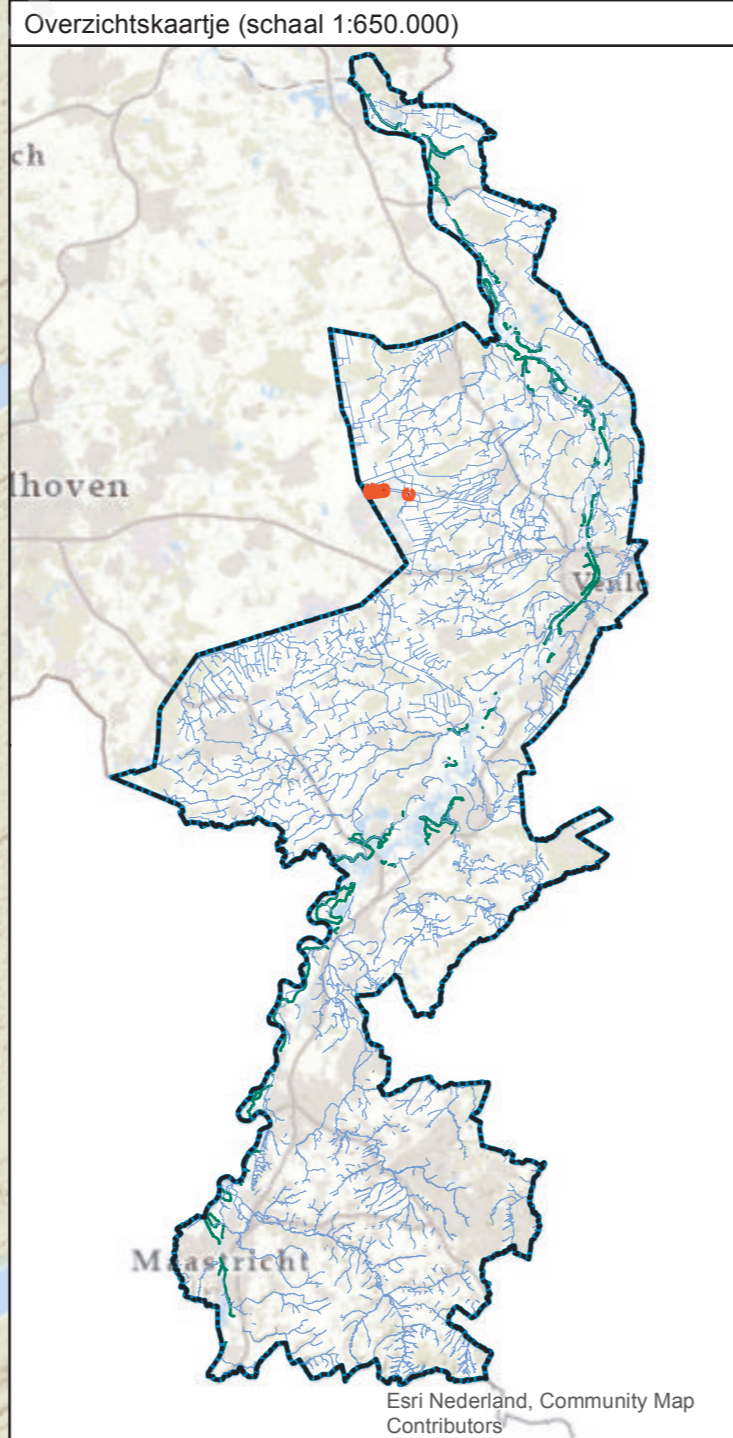

- Leggerwijziging.**
- Legenda**
- overkluizing, nieuw
  - gemaal, nieuw
  - stuw, vastgesteld
  - boerenstuw, nieuw
  - watergang primair, vastgesteld
  - watergang primair, nieuw
  - kernzone, vastgesteld
  - kernzone, nieuw
  - profiel van vrije ruimte (watersysteem), vastgesteld
  - profiel van vrije ruimte (watersysteem), nieuw
  - gebied met leggerwijziging

**Leggerwijziging.**  
 Omschrijving leggerwijziging:  
 Polder Griendtsveen

Datum vaststelling:  
 Get.: 20-10-2021 M.V  
 Besluitnr.: 2021-Z35048  
 Schaal: 1 : 2000  
 Tek.nr.: 2021-Z35048-L  
 Blad: 02  
 Formaat: A1

© Topografische Dienst Kadaster

 **waterschap limburg**  
 met de omgeving, voor de omgeving  
 Postbus 2207 Tel: 068 - 68 90 100  
 6240 CC Roermond E: info@waterschaplimburg.nl