

Situatietekening eenrichtingsverkeer
Mermumerkerkweg
Behorend bij verkeersbesluit no. 9821-2022
D.d. 1-3-2022

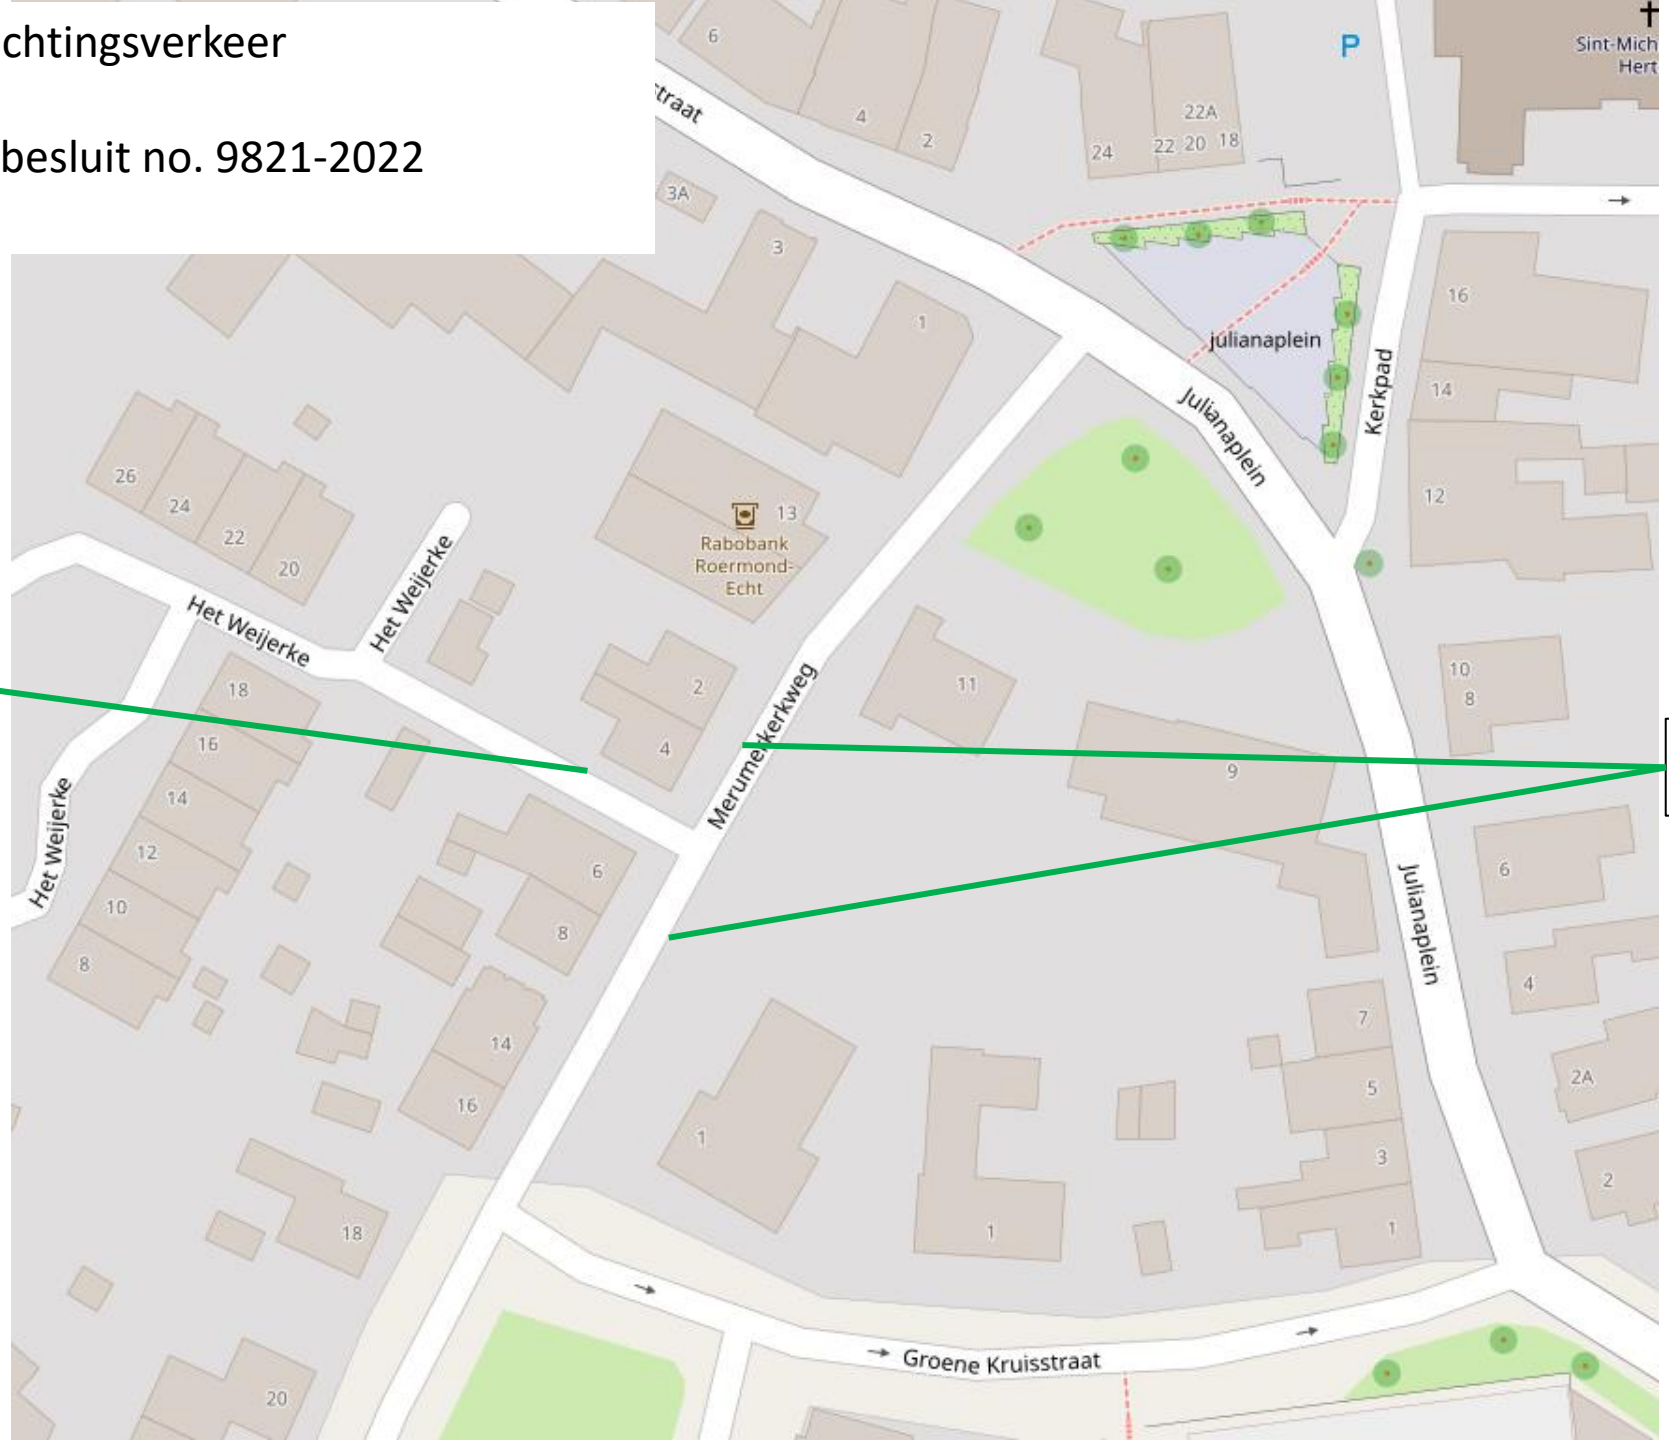

Huidige situatie

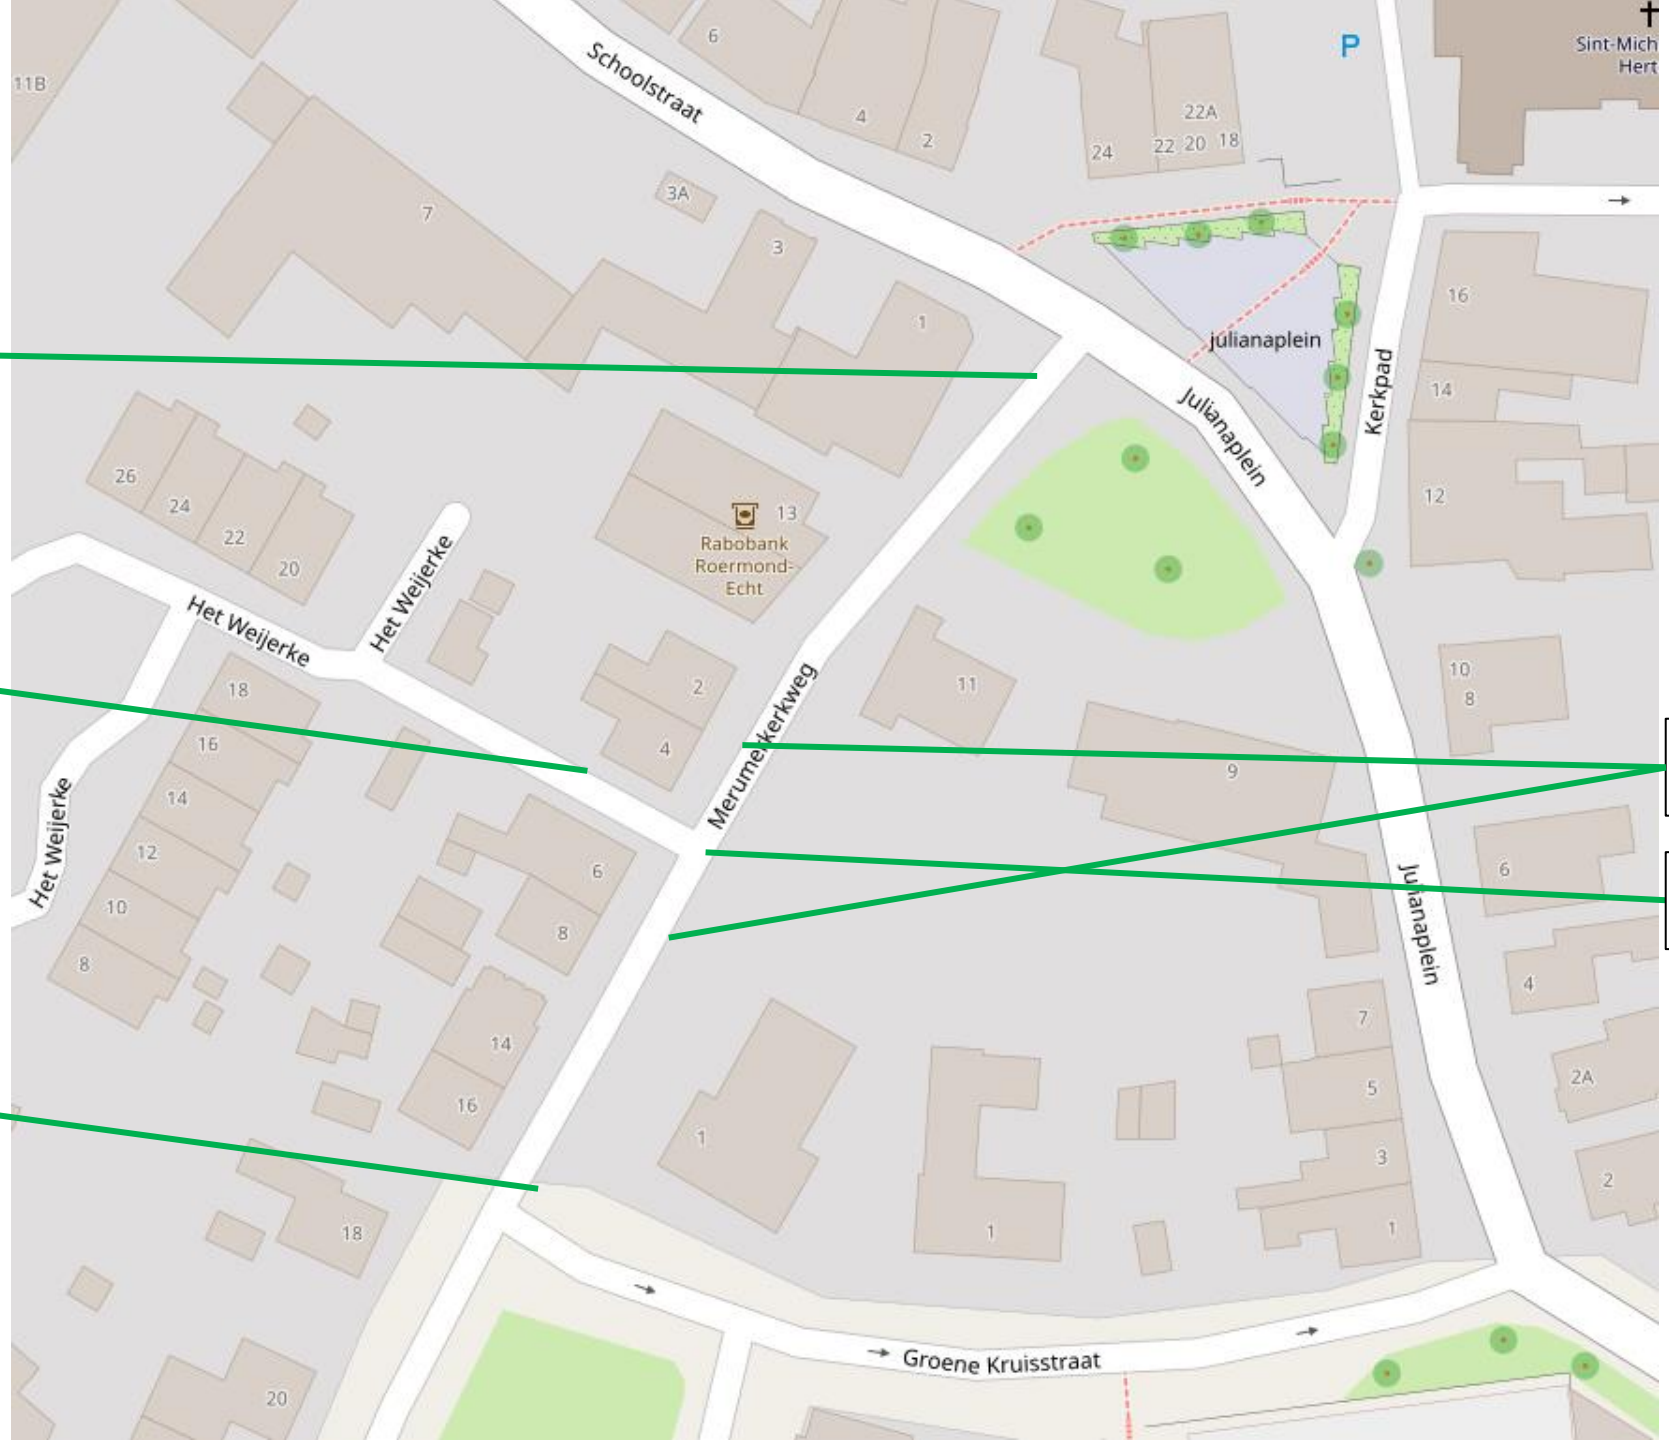

Plaatsen 1x C3 met OB54

Verwijderen 1x C6 en OB

Plaatsen 1x C2 met OB54

Verwijderen 2x D4 en OB

Plaatsen 1x C4 met OB54

Aanpassingen t.b.v. besluit