



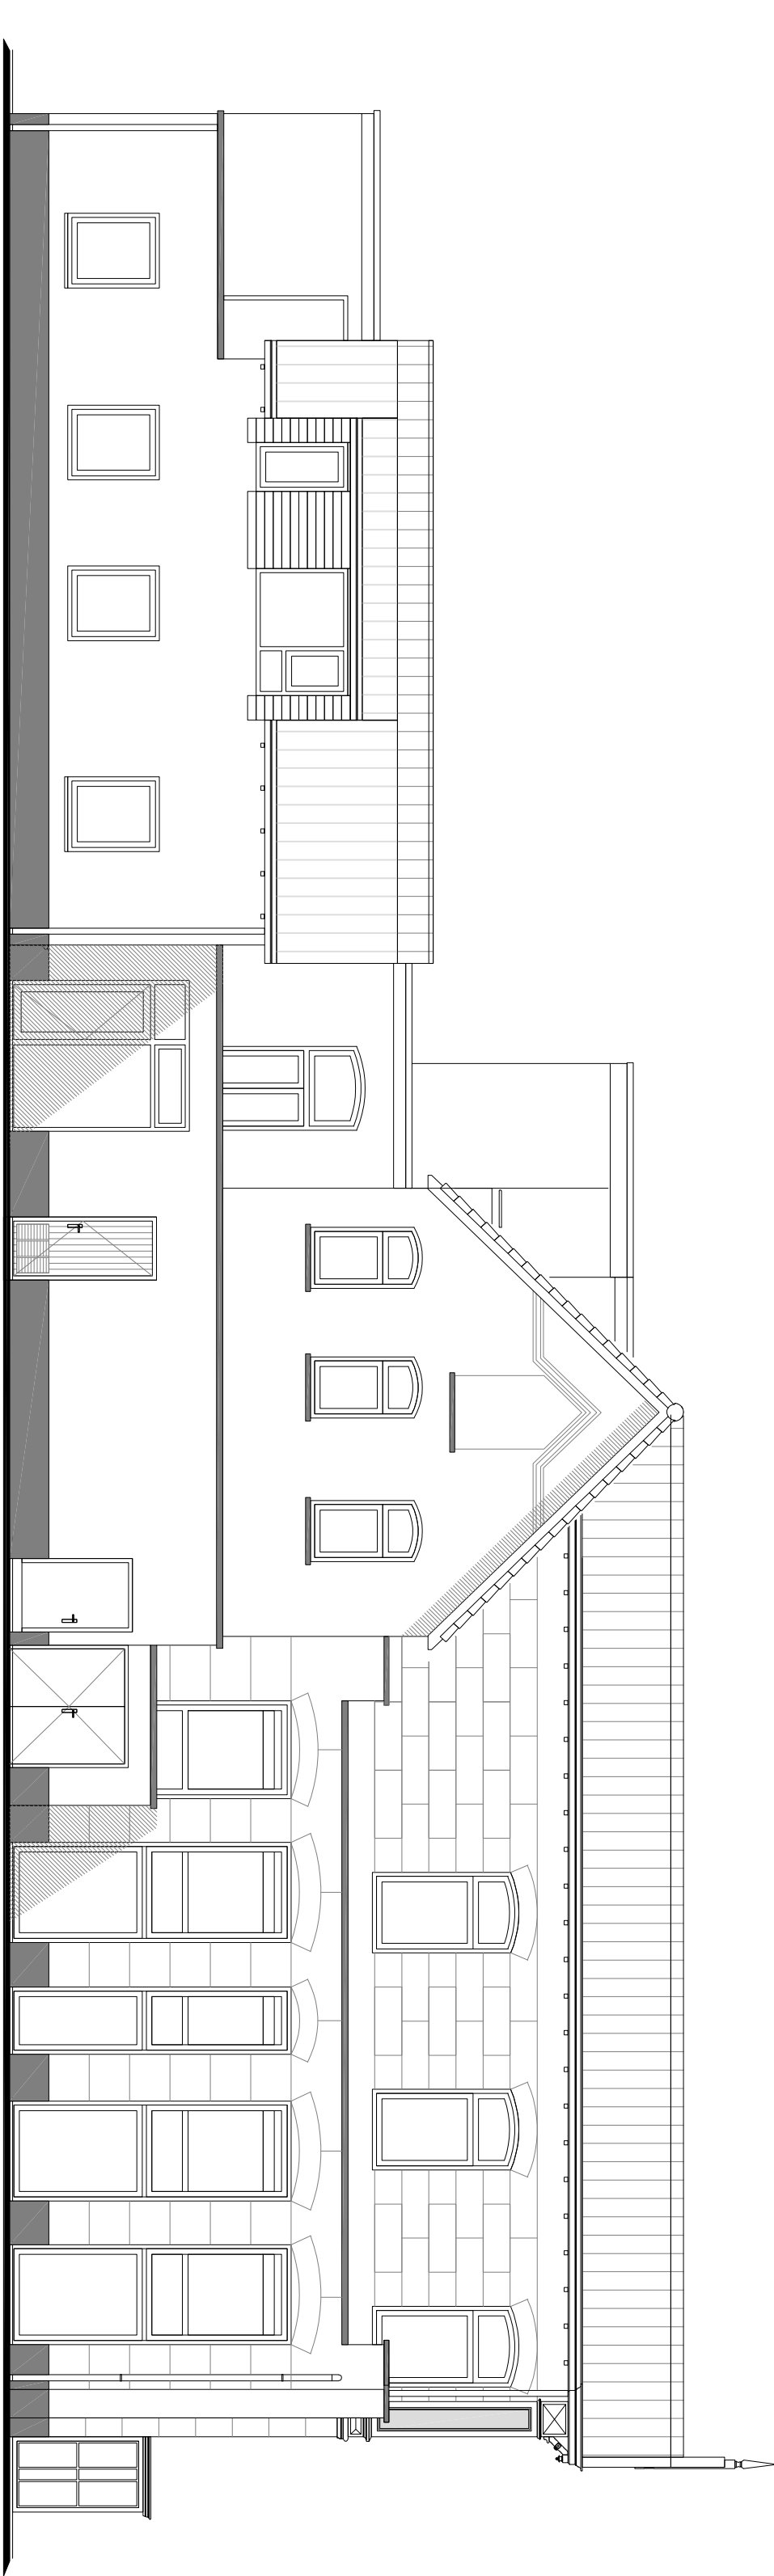


- Voorgevel -

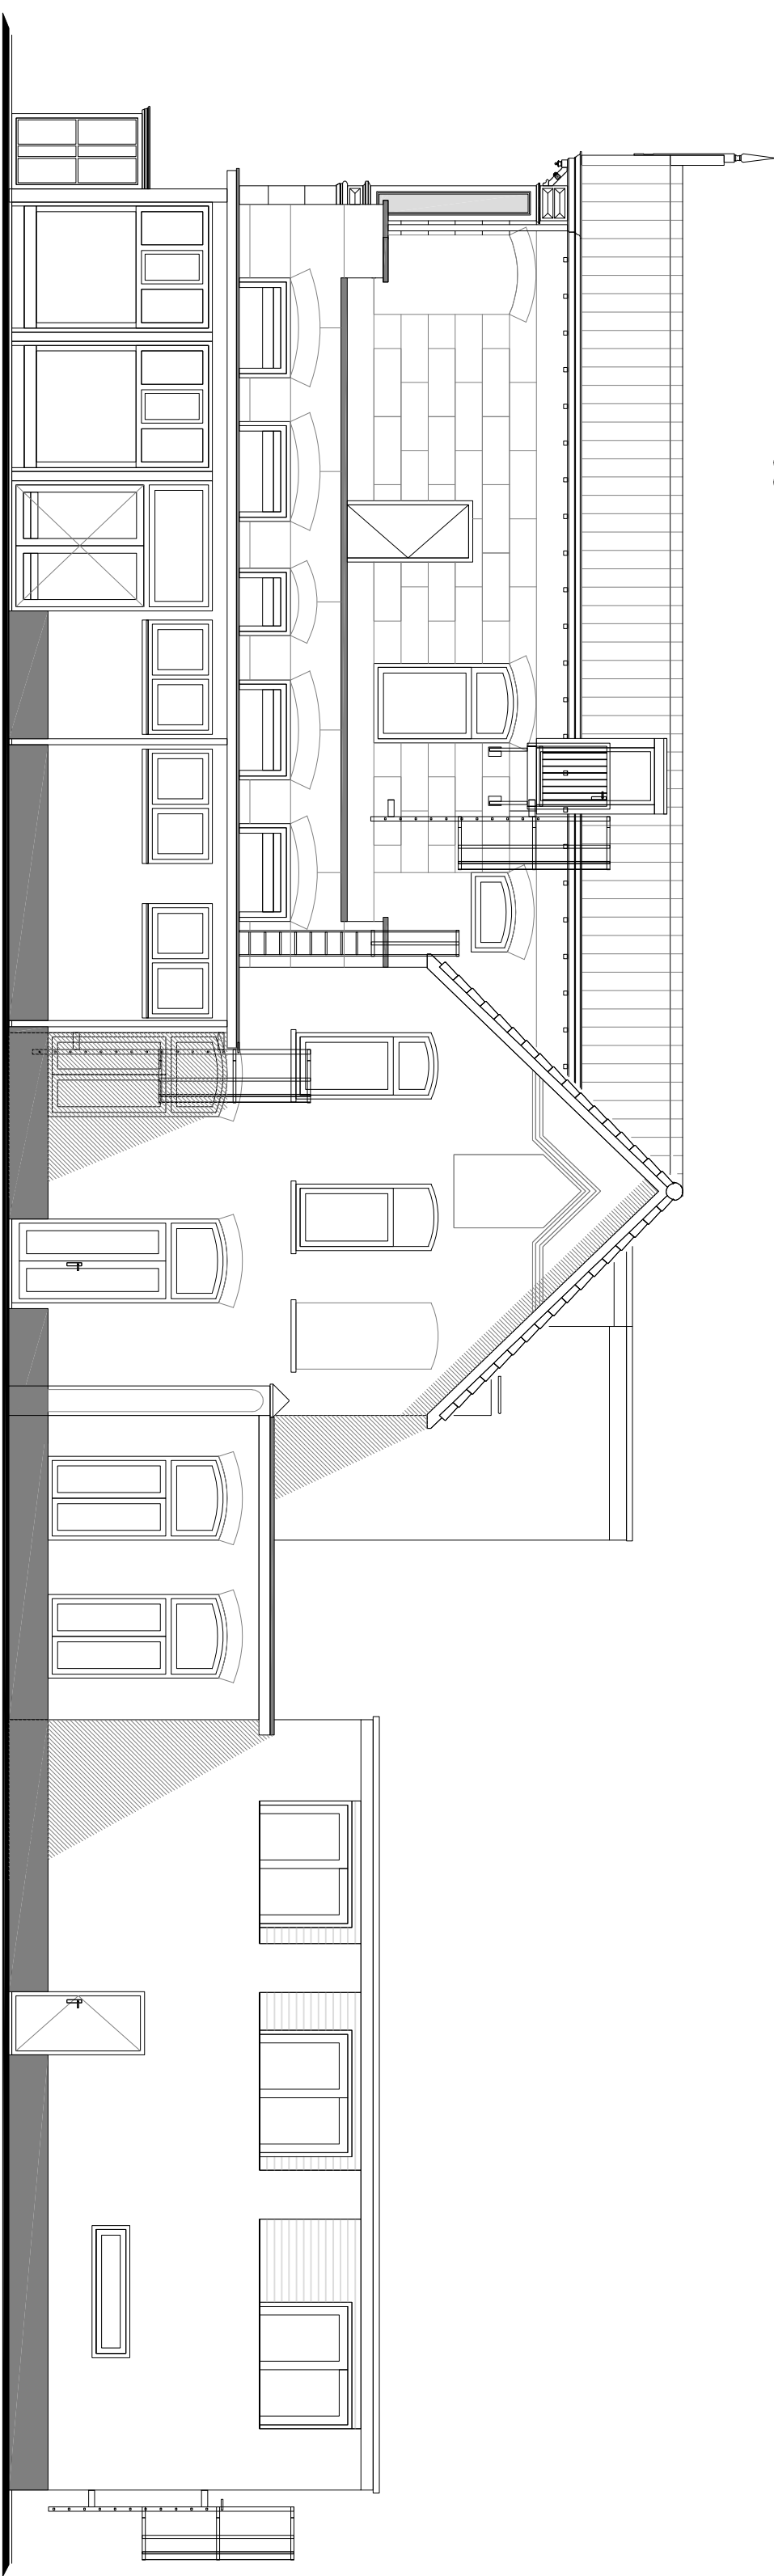


- Rechter zijgevel -



- Linker zijgevel -

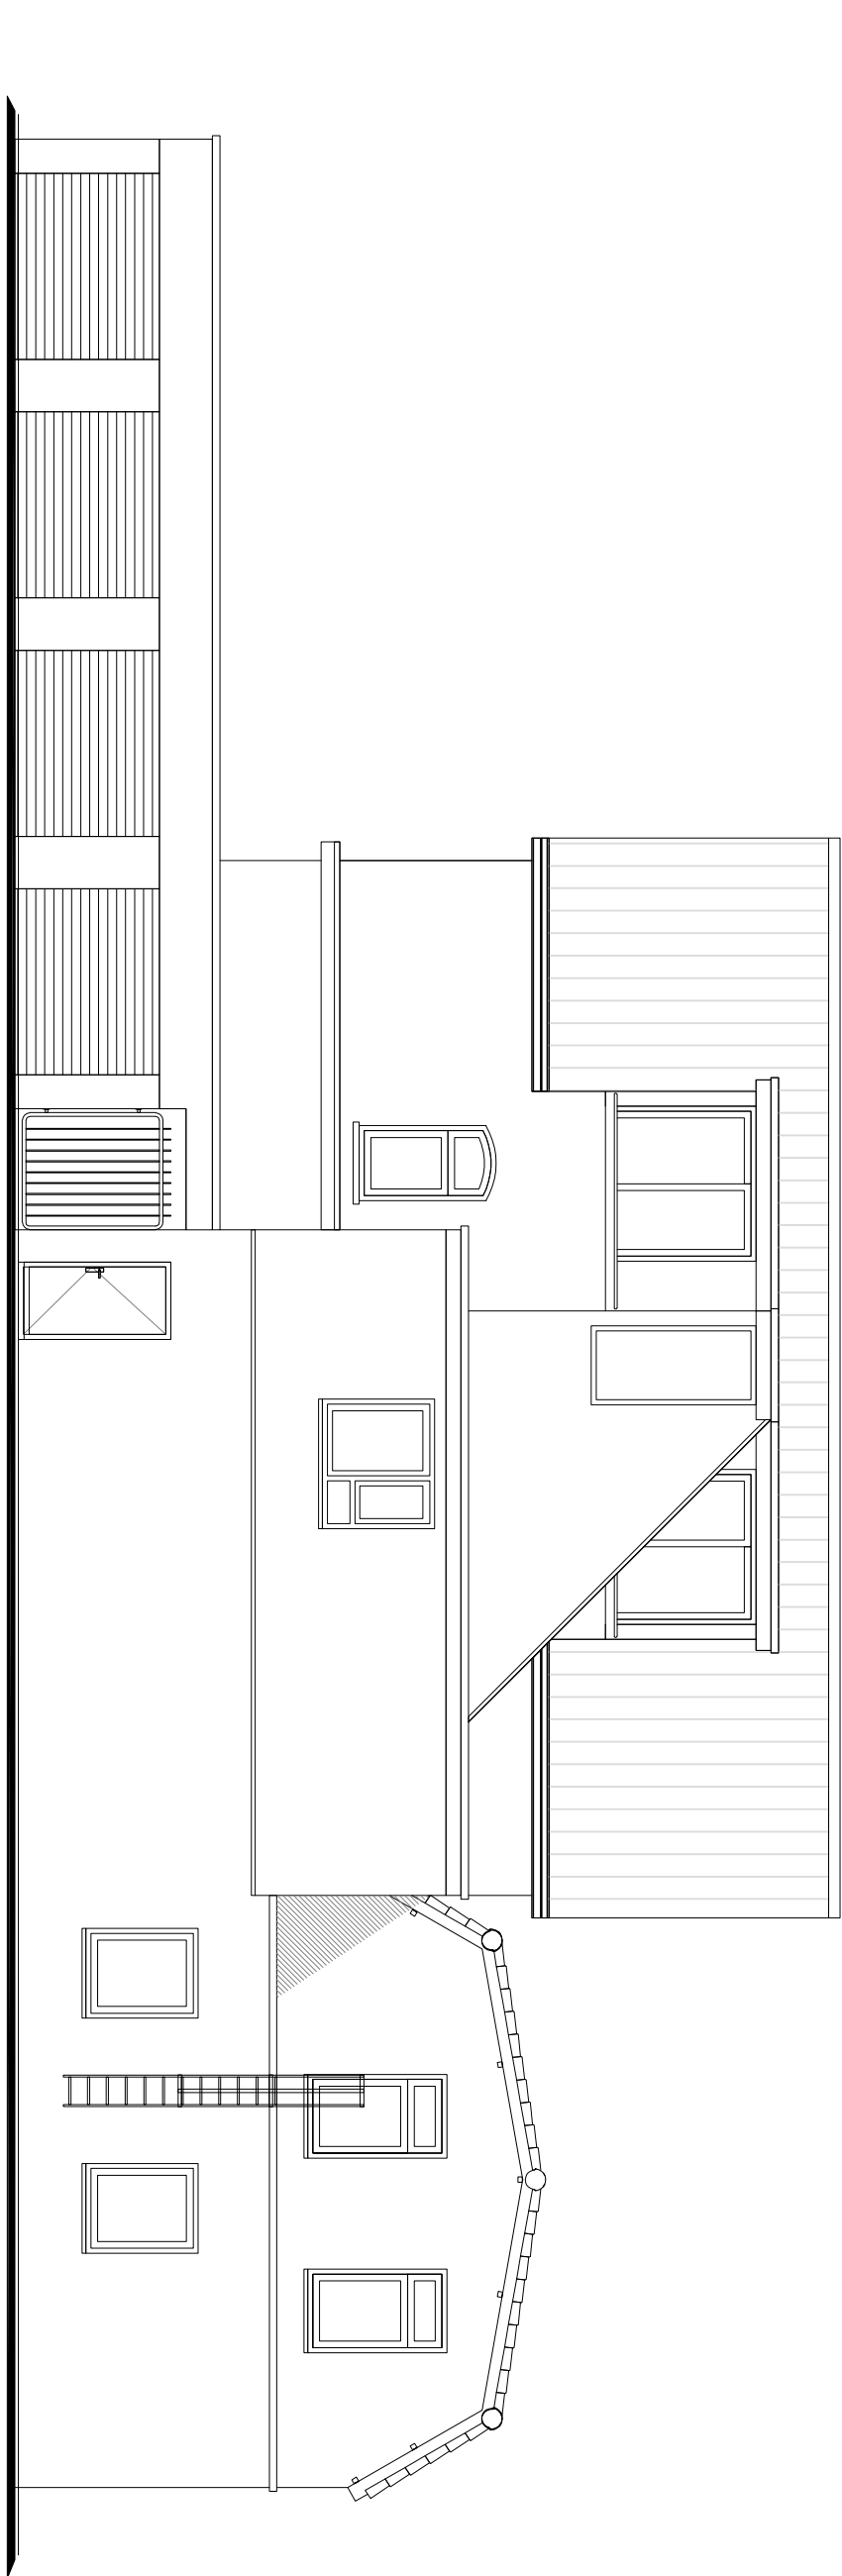

- Achtergevel -

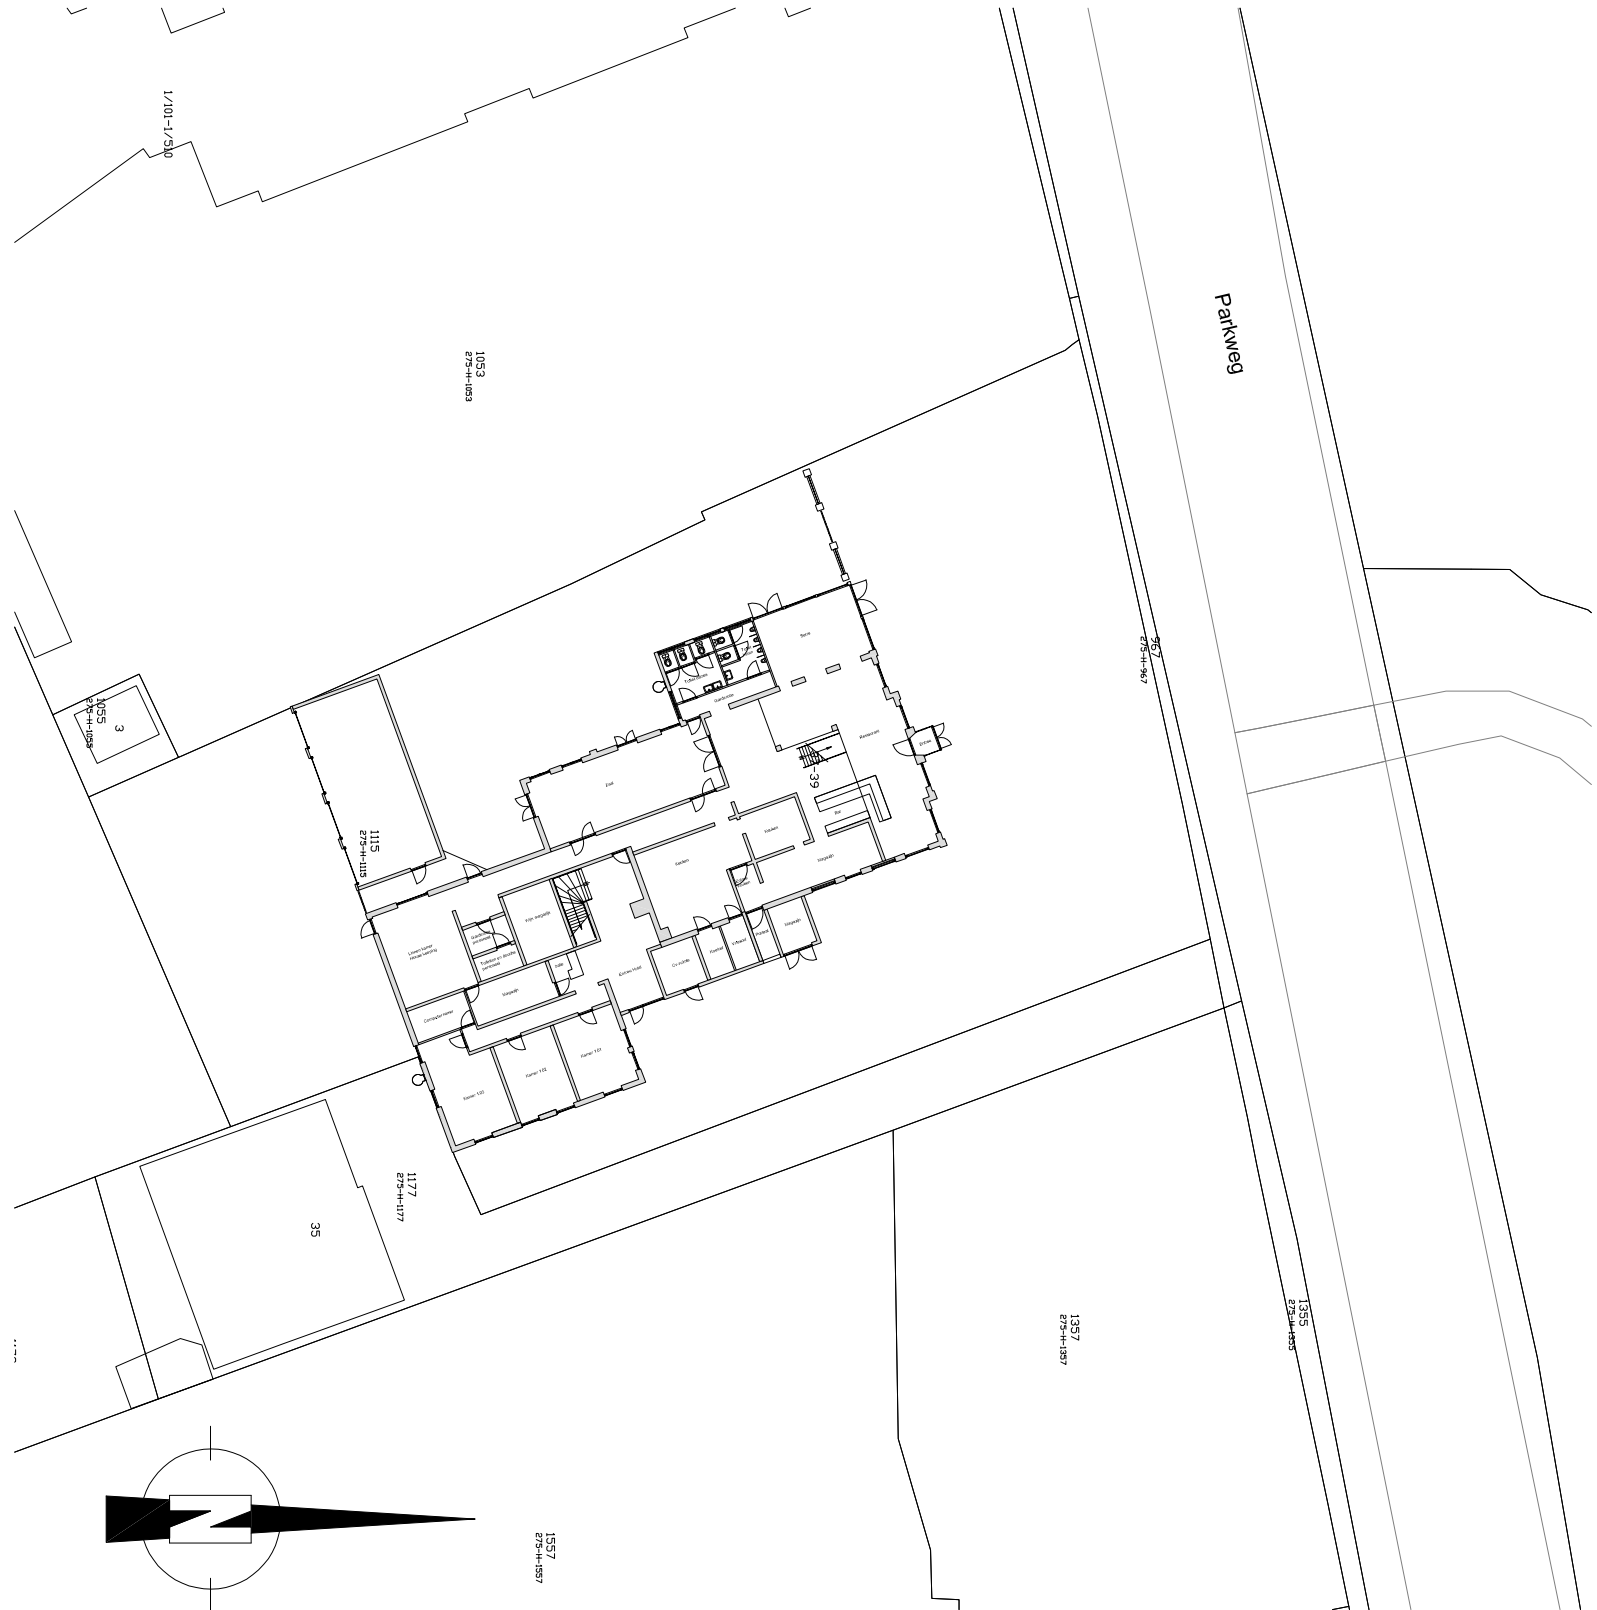

Situatie
schaal 1:500

BESTEK

Haafkes		Opdrachtgever: Mier Jacob van Saugh Keik te Enschede	
Aannemersbedrijf W.J. Haafkes en Zonen B.V.		M.H. Trompman 50 7513 AB Enschede	
Wierkerkring 9		Project: Renovatie Rodenhach	
7471 GG Gooz		Onderdeel: Gevelaanzichten bestaand / nieuw	
		Datum: 01-12-2021	
		Gewijzigd: a. 13-12-2021 b. c. d. e. f. g. h. i. j. k. l. m. n. o. p. q. r. s. t. u. v. w. x. y. z.	
		Schaal: 1:100	
		Formaat: A1	
		Gekend: E.H.	
		Status: Definitief	
		Blad: B(-)P00-02	