



Gevelaanzichten / XXXX B


Voorzijde

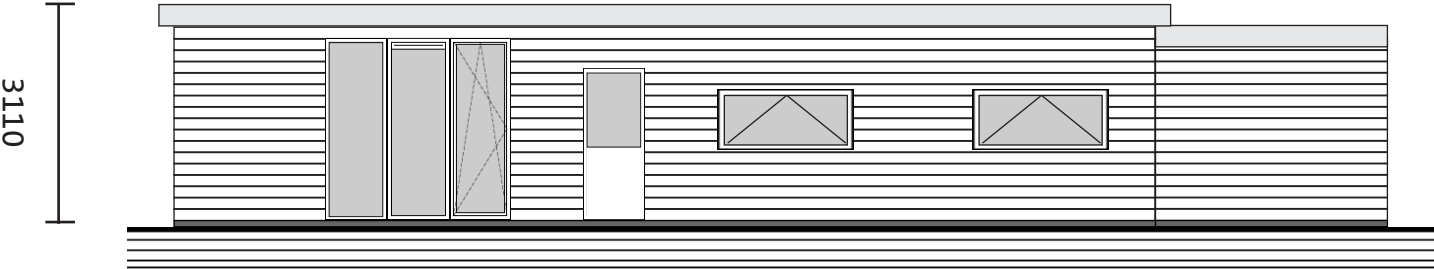

Korte zijde links

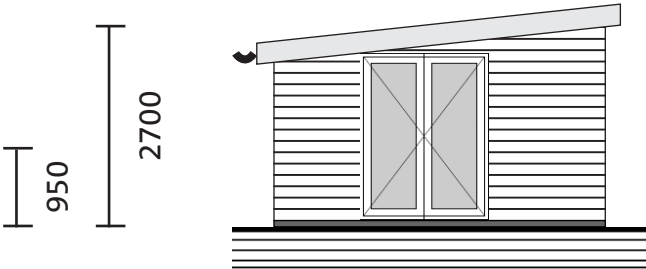

Achterzijde

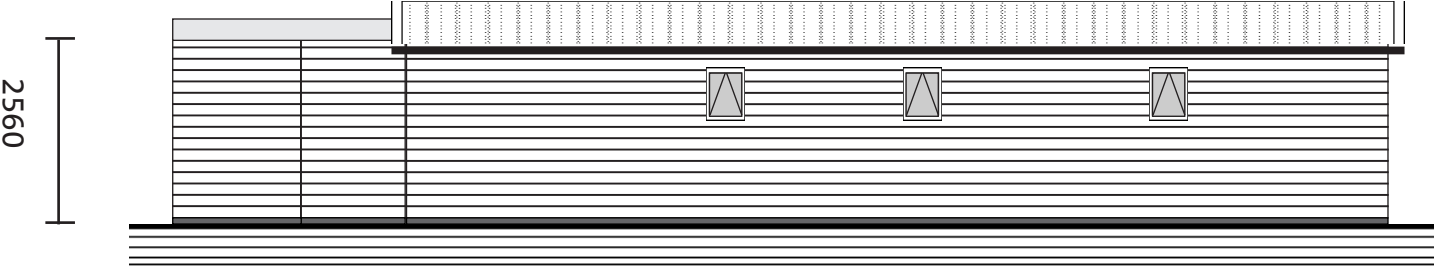

Korte zijde rechts

