


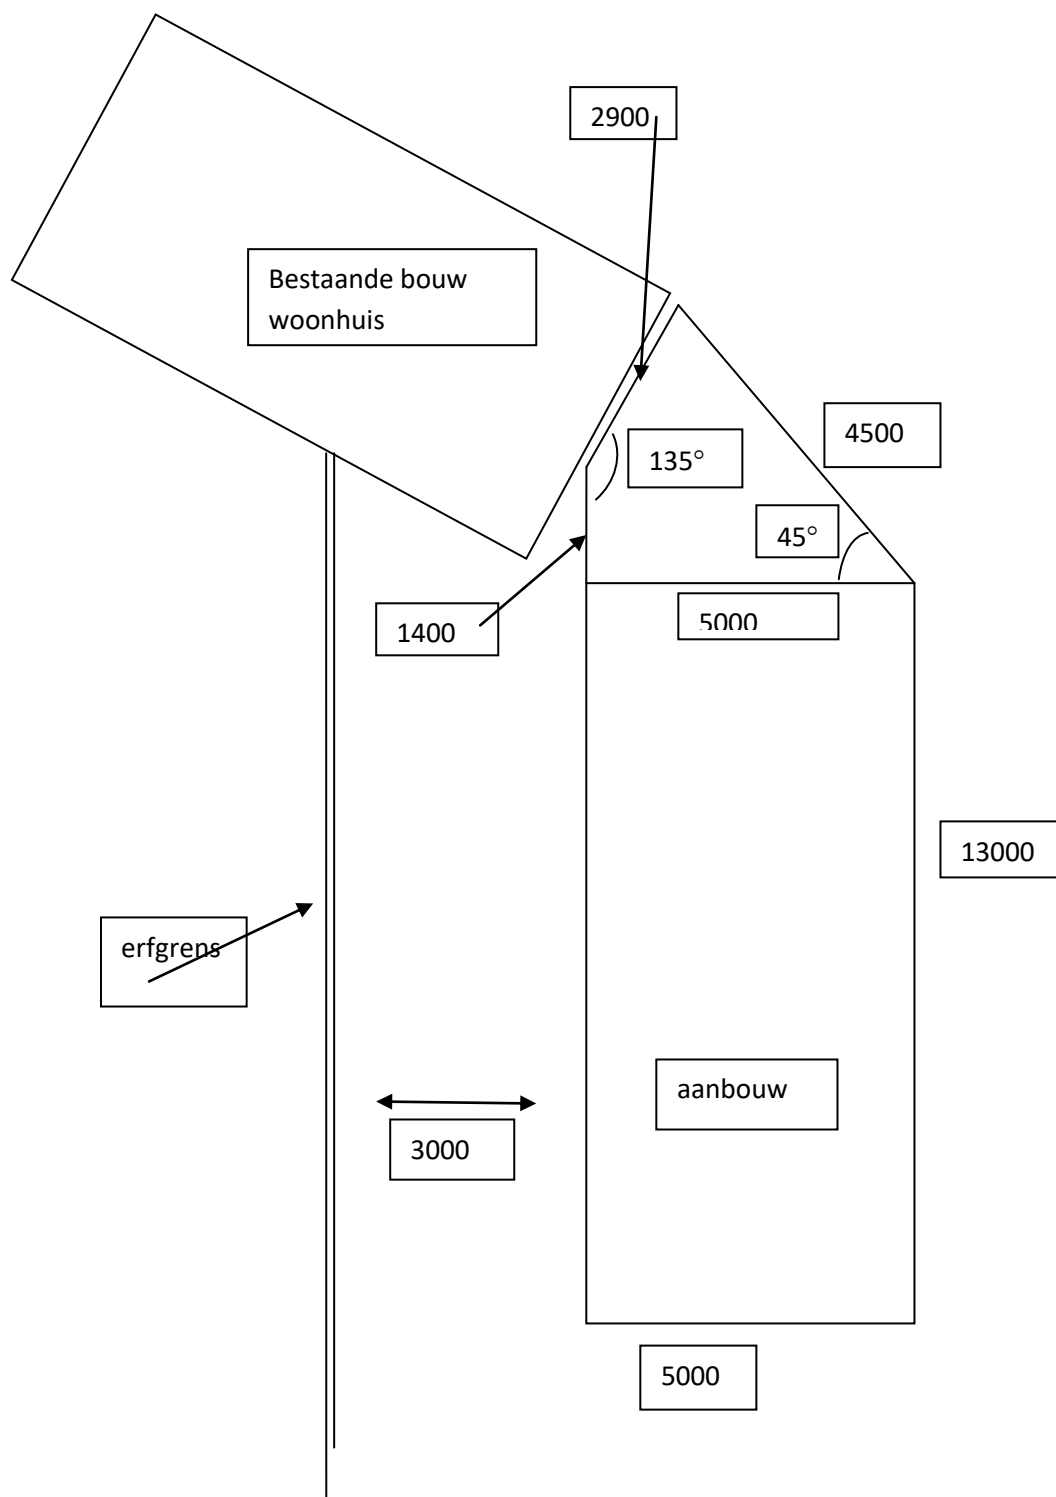

Maataanduidingen in mm.

Afmetingen zoals aanbouw geplaatst gaat worden op 3 meter vanaf erfgrens aangebouwd aan bestaande deel van het woonhuis