


Verwijderen van een 7 tal bomen ten behoeve van aanleg fietspad langs de Korteleege.

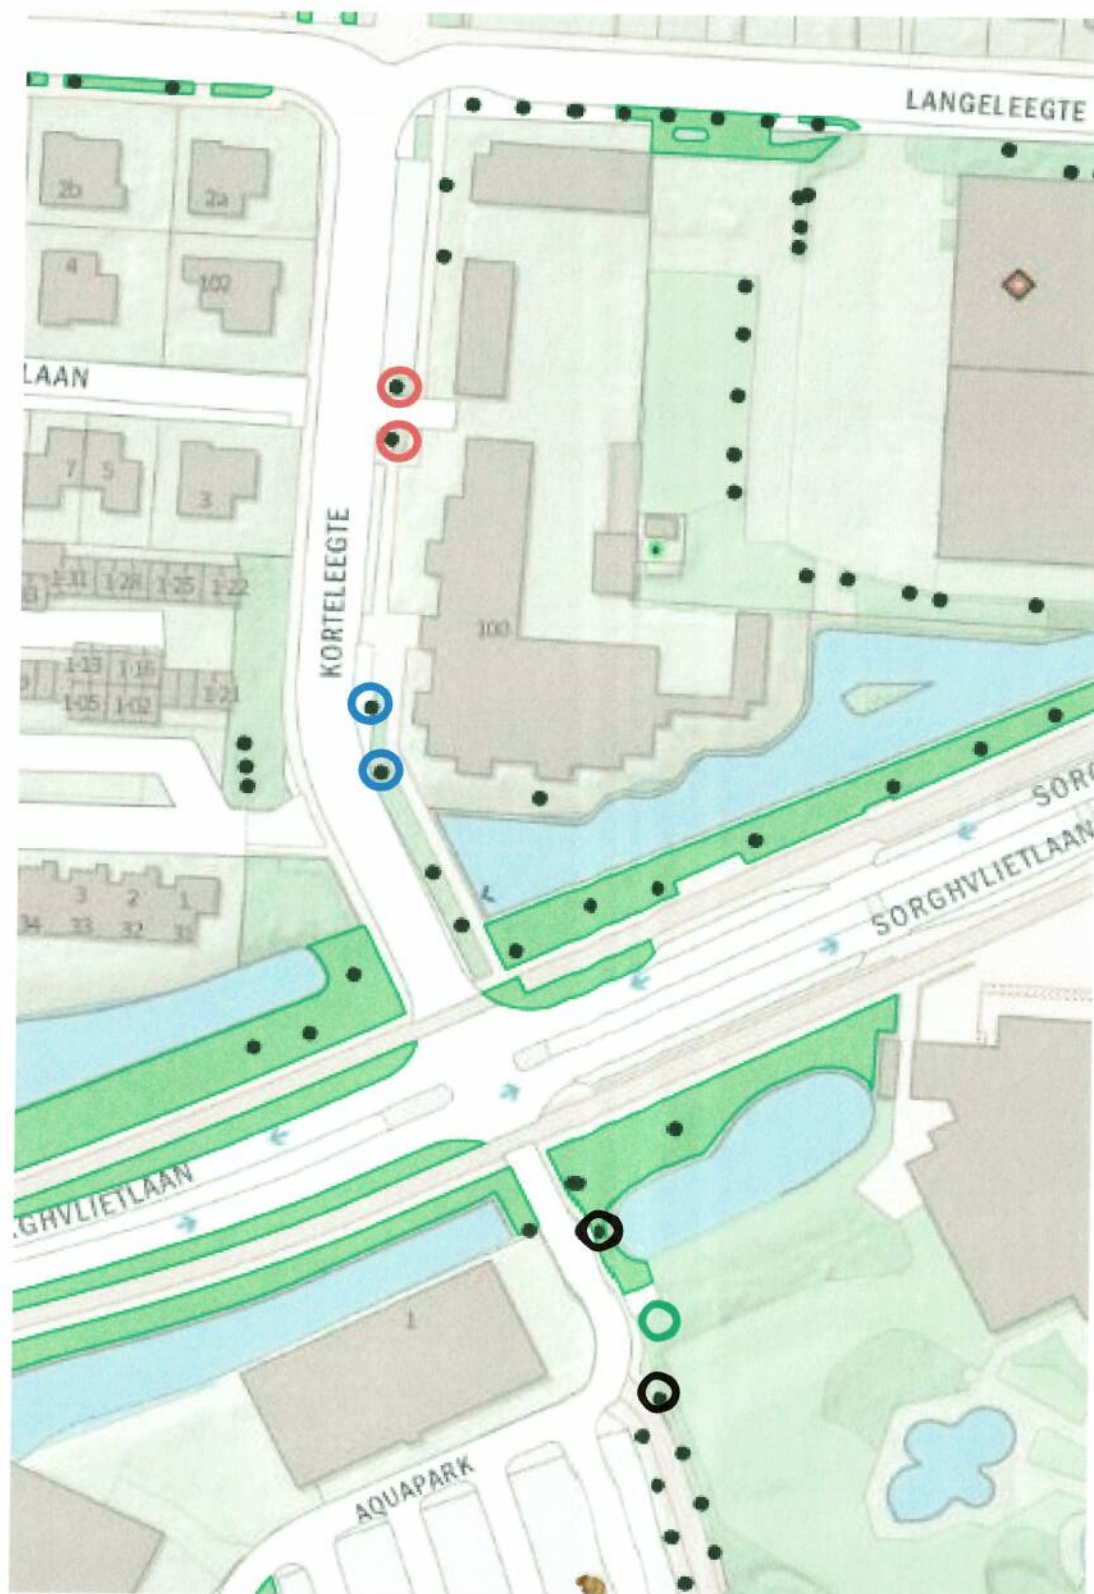

Rood, 2x hazelnoot 30 cm

Blauw, 2x haagbeuk 40 cm

Zwart, 2 x els 30 cm

Groen, 1x eik 70 cm