

datum
uw brief/kenmerk
zaaknummer 38535
behandeld door Aartje Mourits
betreft Toekennen Langerarseweg 87-87A Ter Aar
bijlage(n)

Beste 

Op 25 september 2021 vroeg u een vergunning aan voor het verbouwen van uw woning. De woning wordt gesplitst in twee woningen. Deze woningen hebben een nummeraanduiding nodig. Hieronder leest u mijn besluit.

Besluit

Van de woning aan de Langerarseweg in Ter Aar, kadastraal bekend als AAR00A3790, wordt de nummeraanduiding 87 ingetrokken.

Besluit

Aan de woningen aan de Langerarseweg in Ter Aar, zijn de volgende nummeraanduidingen toegekend:

- Langerarseweg 87 in Ter Aar; kadastraal bekend als AAR00A3790
- Langerarseweg 87A in Ter Aar; kadastraal bekend als AAR00A3791

Dit besluit treedt in werking wanneer de omgevingsvergunning met registratienummer W-2021-0325 in werking treedt.

Uitleg

Op grond van artikel 6 van de 'Wet basisregistraties adressen en gebouwen' (BAG) en artikel 3 van de 'Verordening naamgeving en nummering (adressen) Nieuwkoop' kent de gemeente nummeraanduidingen toe aan (gedeelten van) gebouwen met een zelfstandig gebruik en een eigen afsluitbare toegang.

Uit uw aanvraag blijkt dat er na de verbouwing meerdere verblijfsobjecten ontstaan die op grond van de BAG een eigen nummeraanduiding moeten krijgen. Een nummeraanduiding is gekoppeld aan een verblijfsobject. De verblijfsobjecten hebben een woonfunctie.

Aan dit besluit kunt u geen andere rechten ontleen. Deze zijn vastgesteld in het bestemmingsplan.

De wettelijke publicaties vindt u op overheid.nl. Abonneer u via www.overheid.nl/berichten-over-uw-buurt.

Gemeente Nieuwkoop

Telefoon:

14 0172 (geen netnummer nodig)

Bezoekadres:

Postadres:

Klant Contact Centrum, Teylersplein 1

Postbus 1

info@nieuwkoop.nl

2441 LE Nieuwveen

2460 AA Ter Aar

www.nieuwkoop.nl

Volg de gemeente op Facebook: <https://facebook.com/GemeenteNieuwkoop> of twitter: <https://twitter.com/gemnieuwkoop>

Postcode

PostNL kent een postcode toe aan dit adres. U kunt deze na ongeveer twee weken inzien via de website www.postnl.nl. De instanties, genoemd onderaan deze brief, krijgen een kopie van deze brief.

Verhuisaangifte

Bij gereed melding van de bouwwerkzaamheden, wordt u verhuisd naar het adres wat bij de nieuwe woning hoort. U hoeft zelf geen verhuisaangifte te doen.

Vragen

Als u vragen heeft over dit besluit, dan kunt u contact opnemen met Aartje Mourits. U kunt haar bereiken op het algemeen telefoonnummer 14 0172 (geen netnummer nodig). In het algemeen blijkt dat na het beantwoorden van vragen en/of het toezenden van aanvullende informatie, bezwaren kunnen worden weggenomen. Een juridische procedure is dan wellicht niet nodig.

Met vriendelijke groet,

Namens burgemeester en wethouders van Nieuwkoop,

A handwritten signature in black ink, appearing to read 'Tom Vianen', with a stylized, flowing script.

Tom Vianen
Teamleider Fysieke Leefomgeving

U kunt de voortgang van uw aanvraag volgen op MijnNieuwkoop.
www.nieuwkoop.nl/mijnnieuwkoop

Rechtsmiddelen

Niet eens met de beslissing – bezwaar indienen

Bent u het niet eens met dit besluit, dan kunt u binnen zes weken na verzenddatum van dit besluit bezwaar indienen. Ook andere belanghebbenden kunnen dit doen. Het bezwaarschrift wordt ingediend bij het college van burgemeester en wethouders van de gemeente Nieuwkoop, postbus 1, 2460 AA Ter Aar. In het bezwaarschrift staan uw naam, adres, telefoonnummer, datum bezwaarschrift, datum van het besluit waartegen u bezwaar maakt en waarom u het niet eens bent met het besluit. U ondertekent het bezwaar. Het bezwaarschrift moet schriftelijk ingediend worden, per post of online via onze website. Maakt u online bezwaar, dan geldt uw DigiD als handtekening. Een bezwaarschrift schorst de werking van het besluit niet.

Voorlopige voorziening

Wanneer u de werking van dit besluit op korte termijn wilt tegenhouden, dan kunt u een verzoek om een voorlopige voorziening indienen. Ook andere belanghebbenden kunnen dit verzoek doen. Dit kan alleen als er op tijd een bezwaarschrift is ingediend. Het verzoek wordt ingediend bij de voorzieningenrechter van de rechtbank Den Haag, Postbus 20302, 2500 EH Den Haag. Voor het indienen van een verzoek om voorlopige voorziening betaalt u griffierecht. Meer informatie vindt u op www.rechtspraak.nl.

Kopie aan:

- PostNL in Amsterdam
- OASEN Zuid-Holland
- Liander
- ZIGGO
- Meldkamer politie, brandweer en ambulance
- Nationaal wegenbestand Rijkswaterstaat
- SVHW
- Gemeente Nieuwkoop:
 - afdeling Puza: Functioneel Beheer
 - afdeling BOR: afval
 - Kabels en leidingen
 - team Toezicht & Handhaving

Uitvoeringsvoorschriften nummeraanduiding

1. U brengt het nummer binnen 4 weken na ontvangst van deze brief aan op het object waaraan het is toegekend.
2. Als het object nog niet is voltooid, brengt u het nummer binnen 4 weken na voltooiing aan.
3. Nummeraanduidingen worden zo dicht mogelijk bij de toegang(en) van het gebouw aangebracht.
4. Nummeraanduidingen zijn zichtbaar vanaf de weg.
5. De afstand tussen de onderkant van de nummeraanduiding en het bij de toegang van het gebouw aansluitende niveau, is niet minder dan 1,75 m en niet meer dan 2,25 m.
6. In situaties die op onoverzichtelijke wijze op de weg aansluiten, worden verzamel- en/of verwijsborden geplaatst. De aanduidingen zijn duidelijk zichtbaar.
7. Verzamelborden worden aangebracht bij 1 of meer van de volgende plaatsen:
 - De (openbare) weg;
 - De toegang van een (openbare) bij een gebouw behorende parkeergelegenheid of parkeergarage;
 - De toegang van een afzonderlijk voetpad;
 - De hoofdtoegang van het gebouw;
 - De toegang van een galerij, gang, e.d.;
 - De trap of lifthal;
 - Een lift.
8. Op verzamelborden kan worden volstaan met de vermelding van het laagste en het hoogste nummer.

Situatie

Lokale aanduiding:



Langerarseweg 87 en 87A
2461 CG Ter Aar

Kadastrale aanduiding:

Sectie A, nr. 3790 en 3791
Gem. Ter Aar
Schaal 1:500



Te splitsen woning

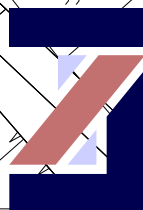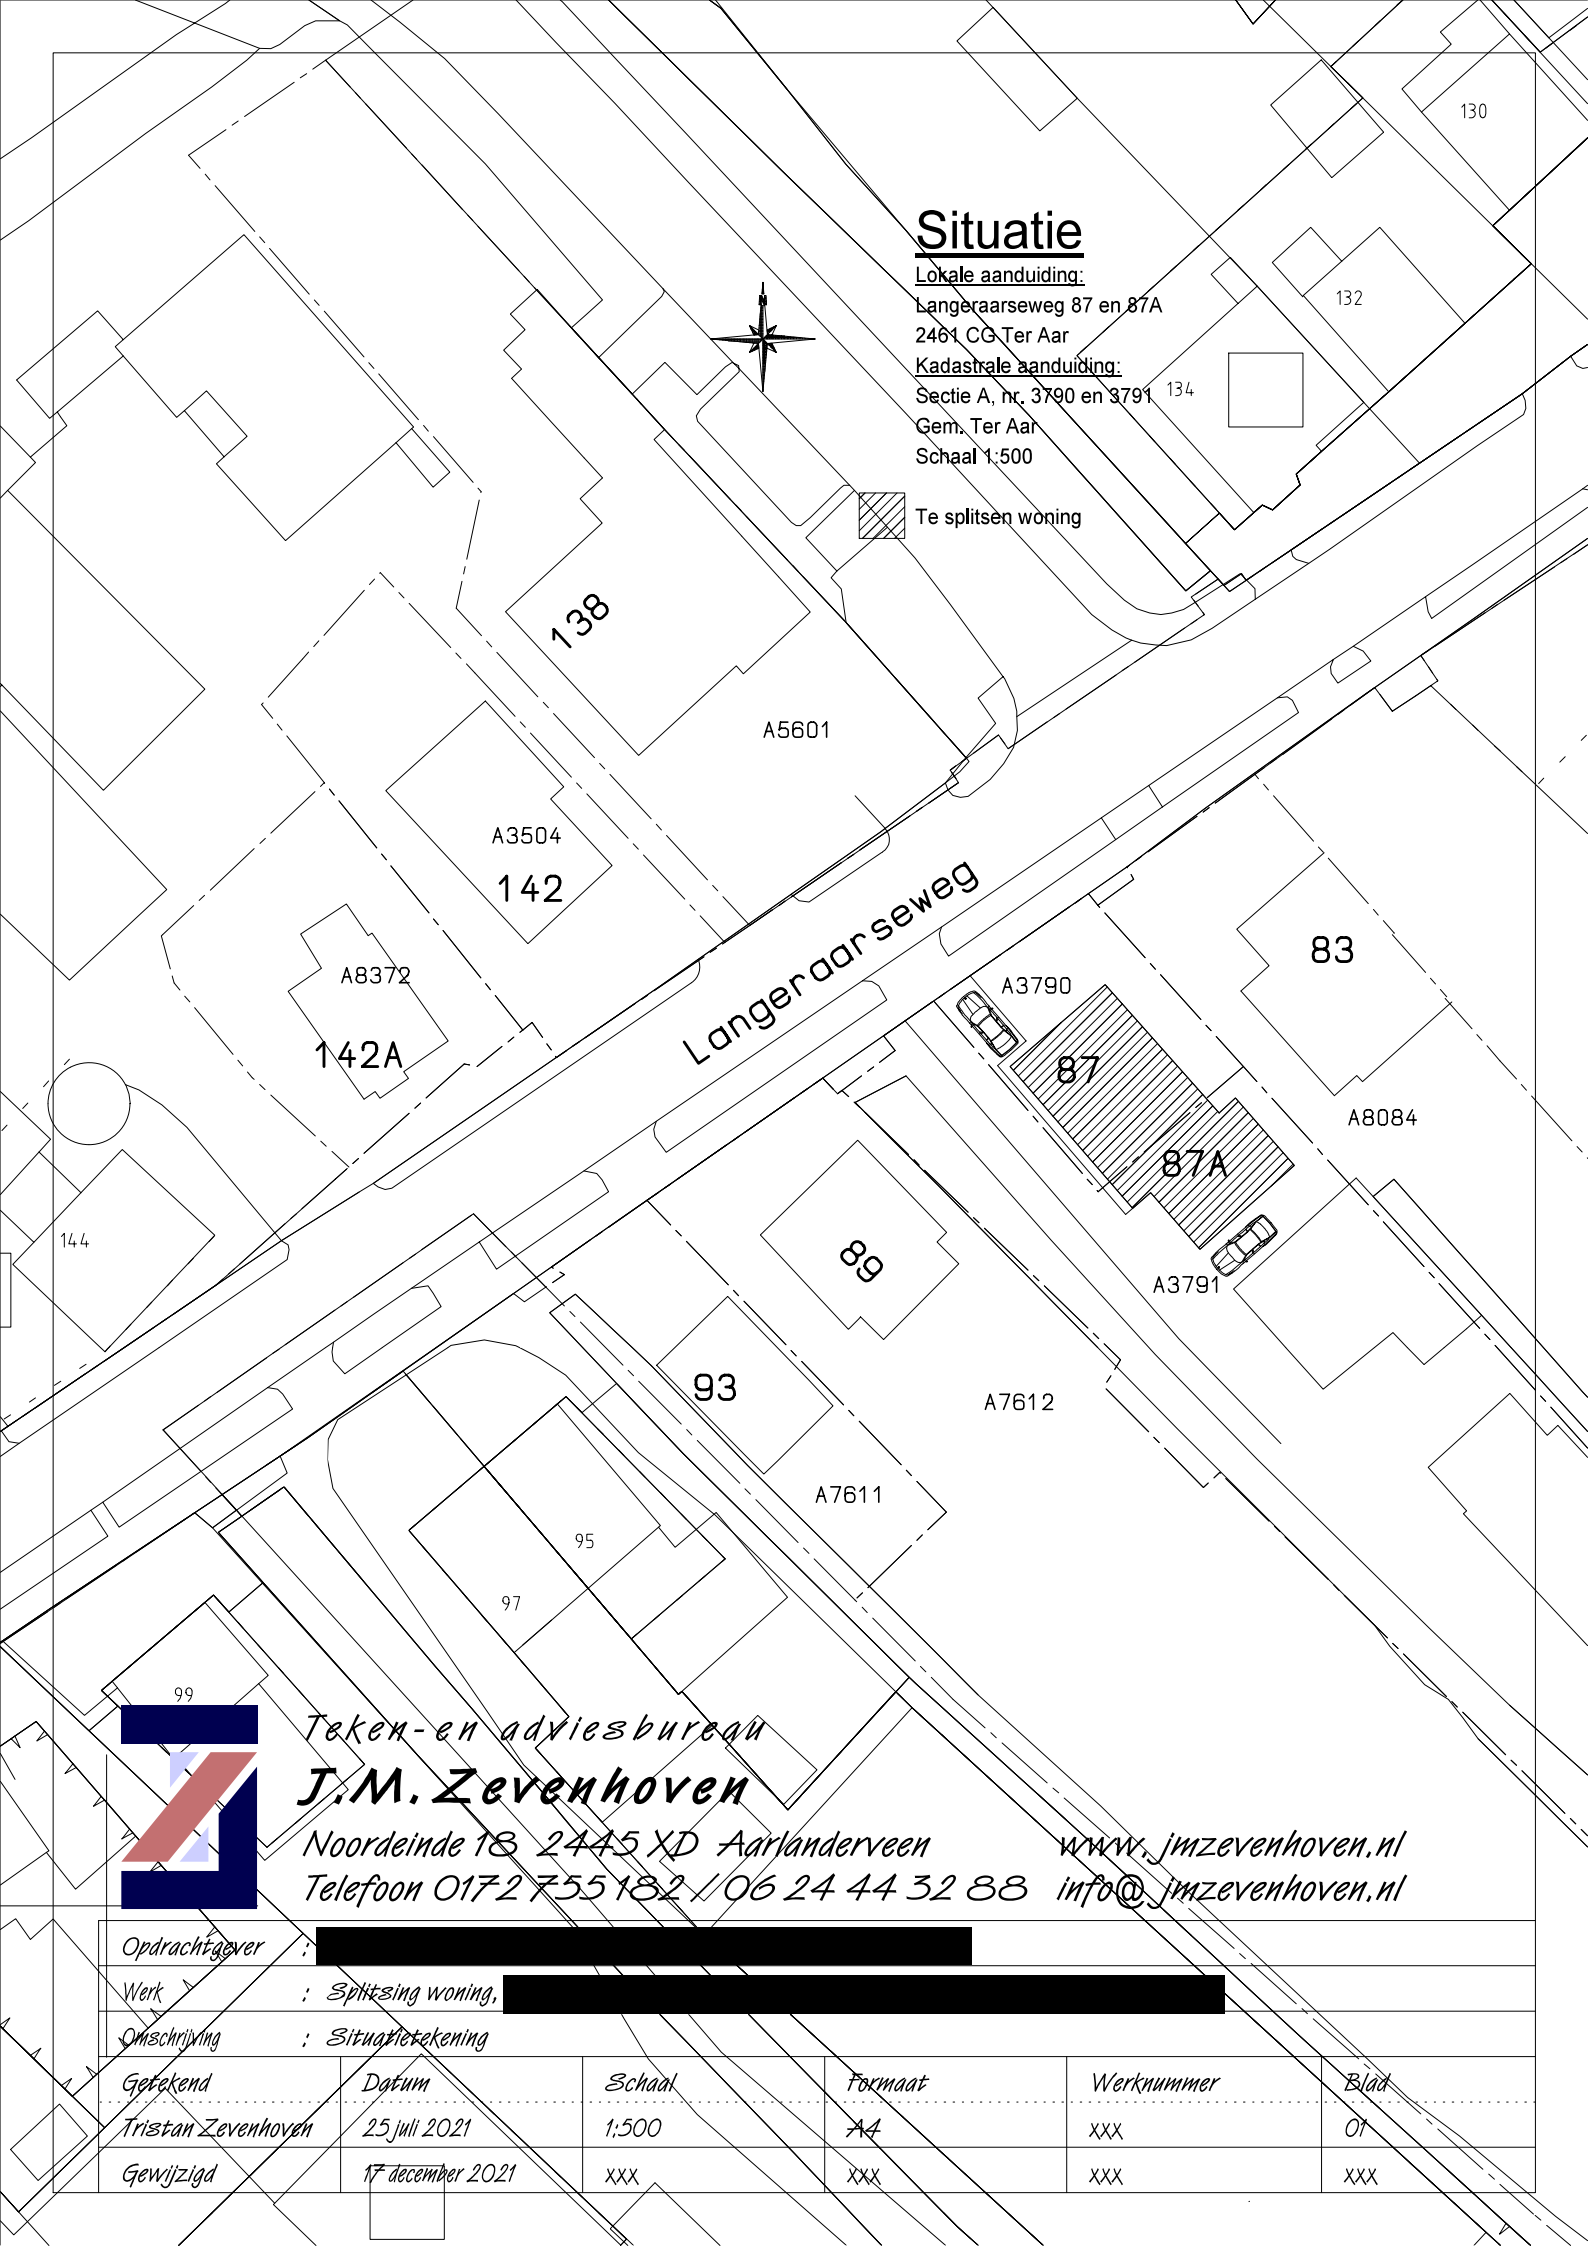

Teken- en adviesbureau

J.M. Zevenhoven

Noordeinde 18 2445 XD Aarlanderveen

Telefoon 0172 755 182 / 06 24 44 32 88

www.jmzevenhoven.nl

info@jmzevenhoven.nl

Opdrachtgever :

Werk :

Splitsing woning,

Omschrijving :

Situatietekening

Getekend

Datum

Schaal

Formaat

Werknummer

Blad

Tristan Zevenhoven

25 juli 2021

1:500

A4

xxx

01

Gewijzigd

17 december 2021

xxx

xxx

xxx

xxx