


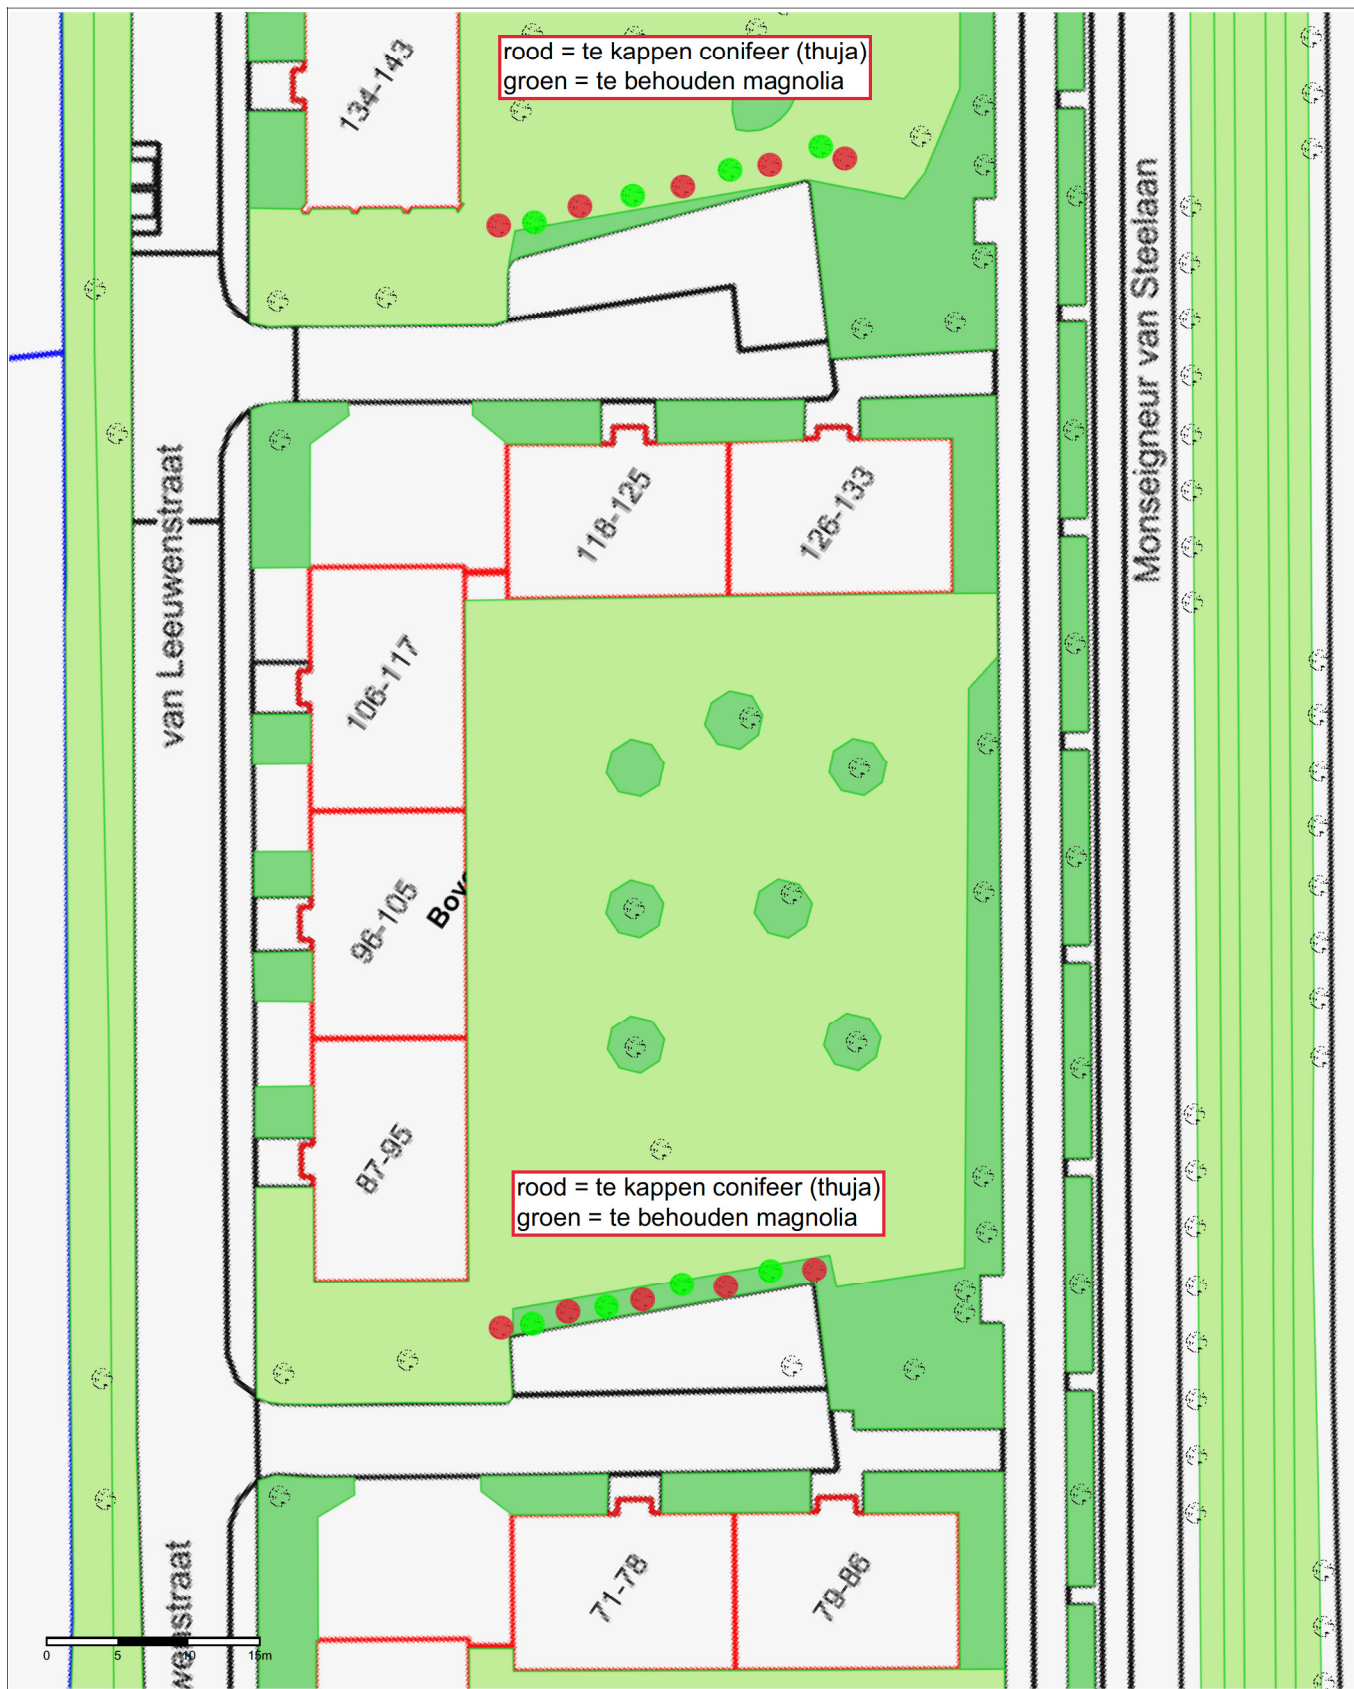

Project: kappen coniferen
 Schaal: 1:500
 Datum: 02-12-2021

Van Leeuwenstraat 71-86 & 118-133
 kappen van 10 thuja's

Bomen



Extern



Extern



Extern



Beplantingen



Grassen



Wijken



SWECO