



1



2



3





4




5



6

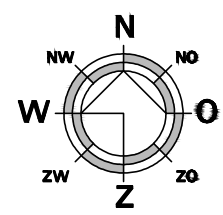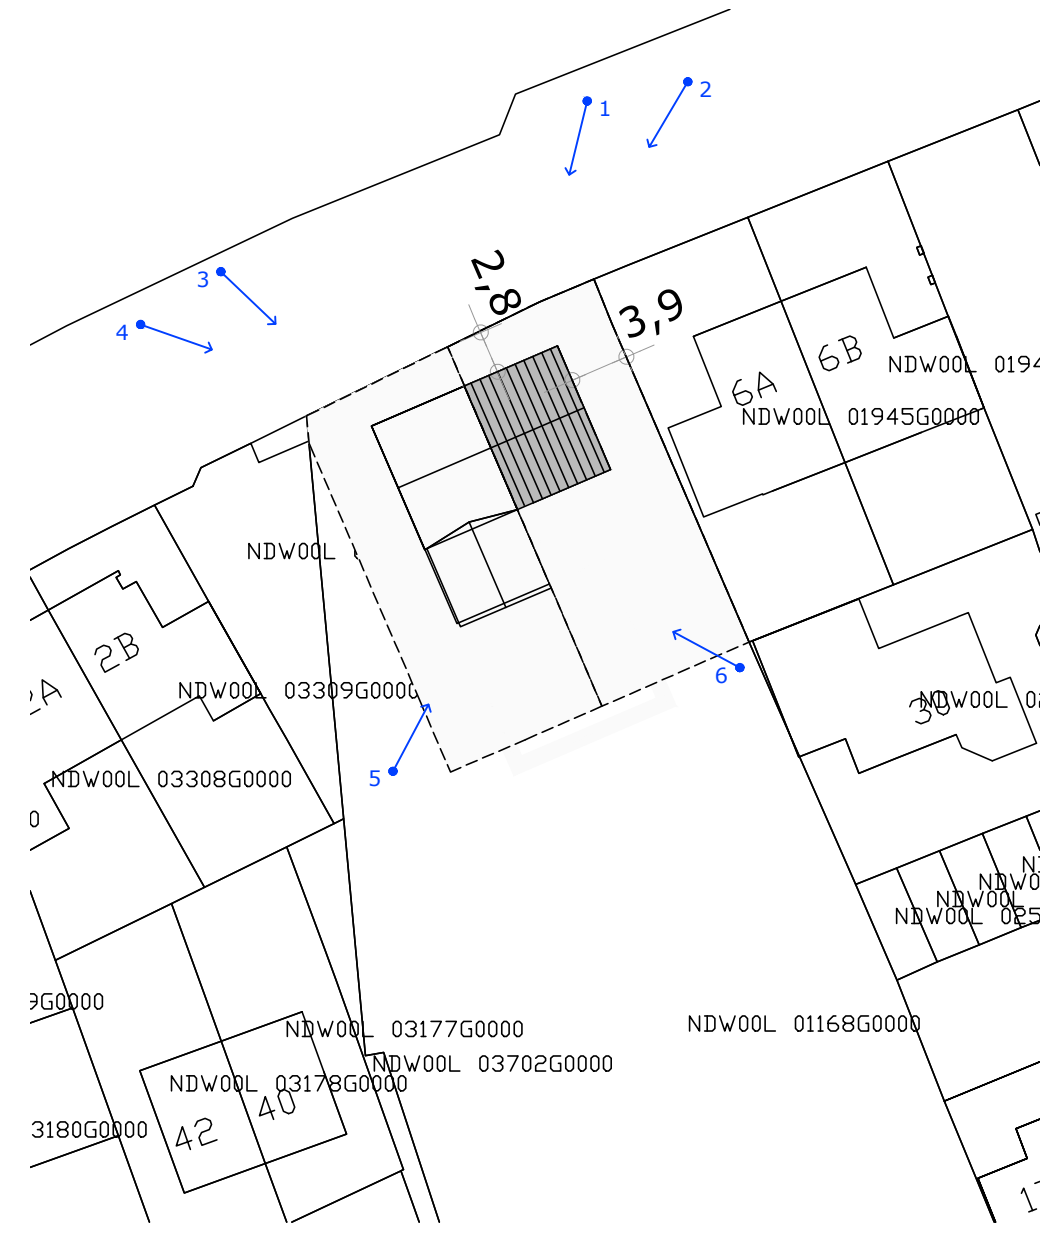

Schaal: 1:1000  
 Gemeente: Nederweert  
 Sectie: L  
 Nummer: 4034

		Kerkstraat 2 6095 BE Baexem tel.: 0475-459260 www.aelmans.com		Parklaan 21 5261 LR Vught tel.: 073-3032700 www.aelmans.com	
<b>Onderwerp</b>	Vergunningstekening fotoreportage			Bladnr: B00	
<b>Project</b>	Verbouw Onze Lieve Vrouwestraat 6 te Ospel				
<b>Opdrachtgever</b>	[Redacted]				
<b>Adres</b>	[Redacted]			<b>Projectleider</b>	[Redacted]
<b>Woonplaats</b>	[Redacted]			<b>Projectnummer</b>	D217416
<b>Telefoon</b>	[Redacted]			<b>Schaal</b>	
<b>Datum</b>	27-09-2021			<b>Bladformaat</b>	A0
<b>Wijziging</b>				<b>Getekend</b>	CD