


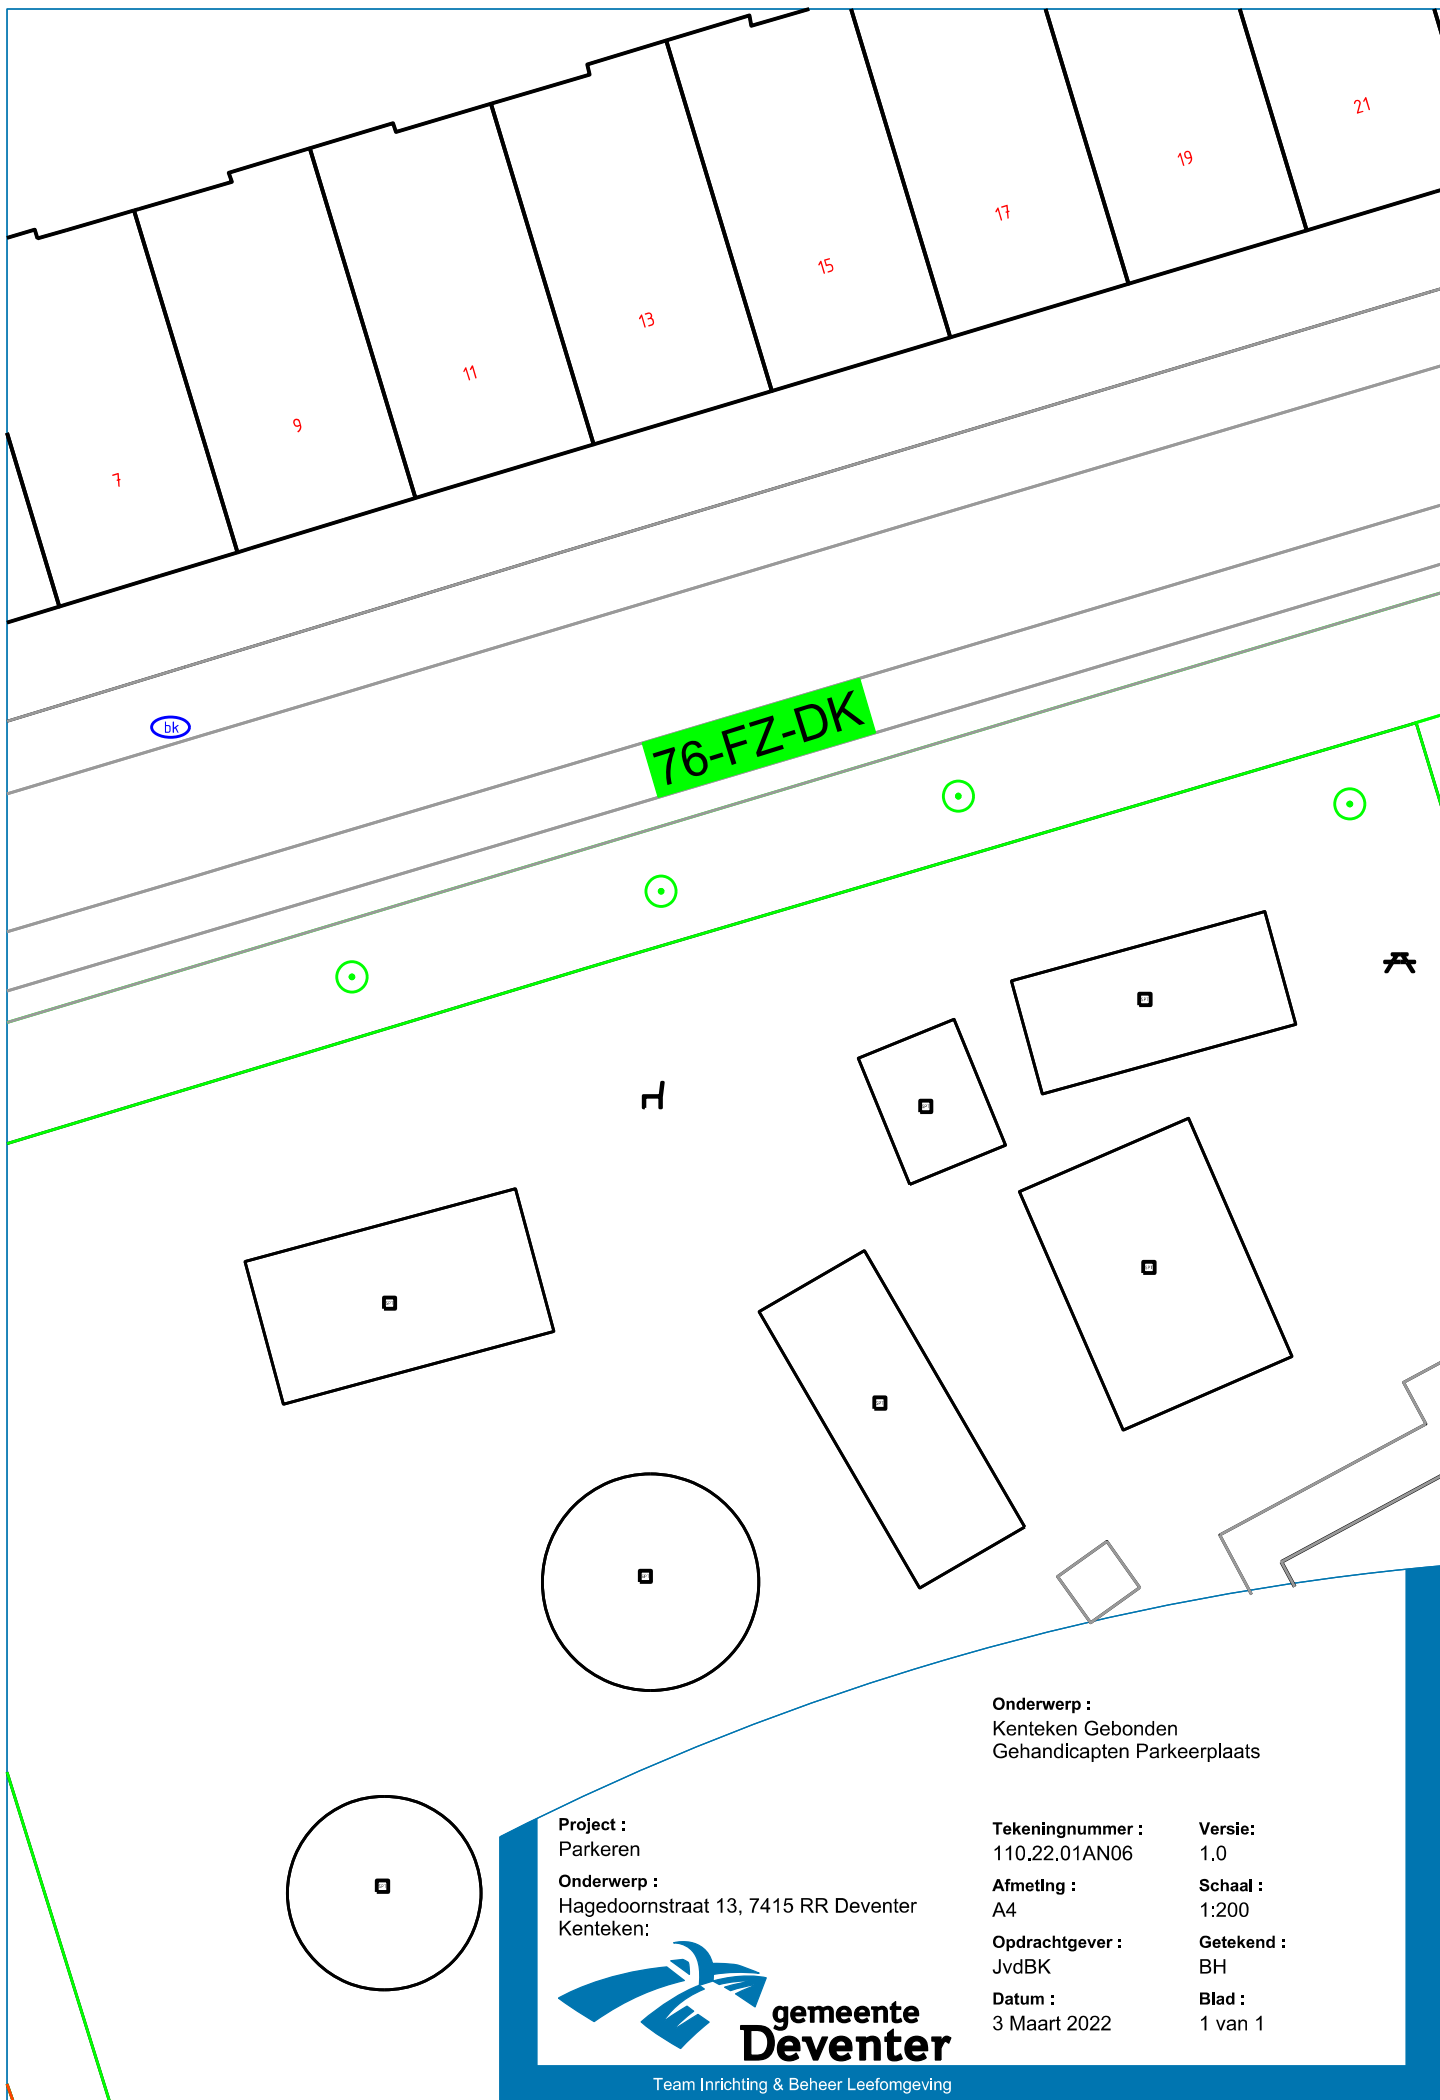

Onderwerp :  
Kenteken Gebonden  
Gehandicapten Parkeerplaats

Project :  
Parkeren  
Onderwerp :  
Hagedoornstraat 13, 7415 RR Deventer  
Kenteken:



Team Inrichting & Beheer Leefomgeving

|                                   |                   |
|-----------------------------------|-------------------|
| Tekeningnummer :<br>110.22.01AN06 | Versie:<br>1.0    |
| Afmeting :<br>A4                  | Schaal :<br>1:200 |
| Opdrachtgever :<br>JvdBK          | Getekend :<br>BH  |
| Datum :<br>3 Maart 2022           | Blad :<br>1 van 1 |