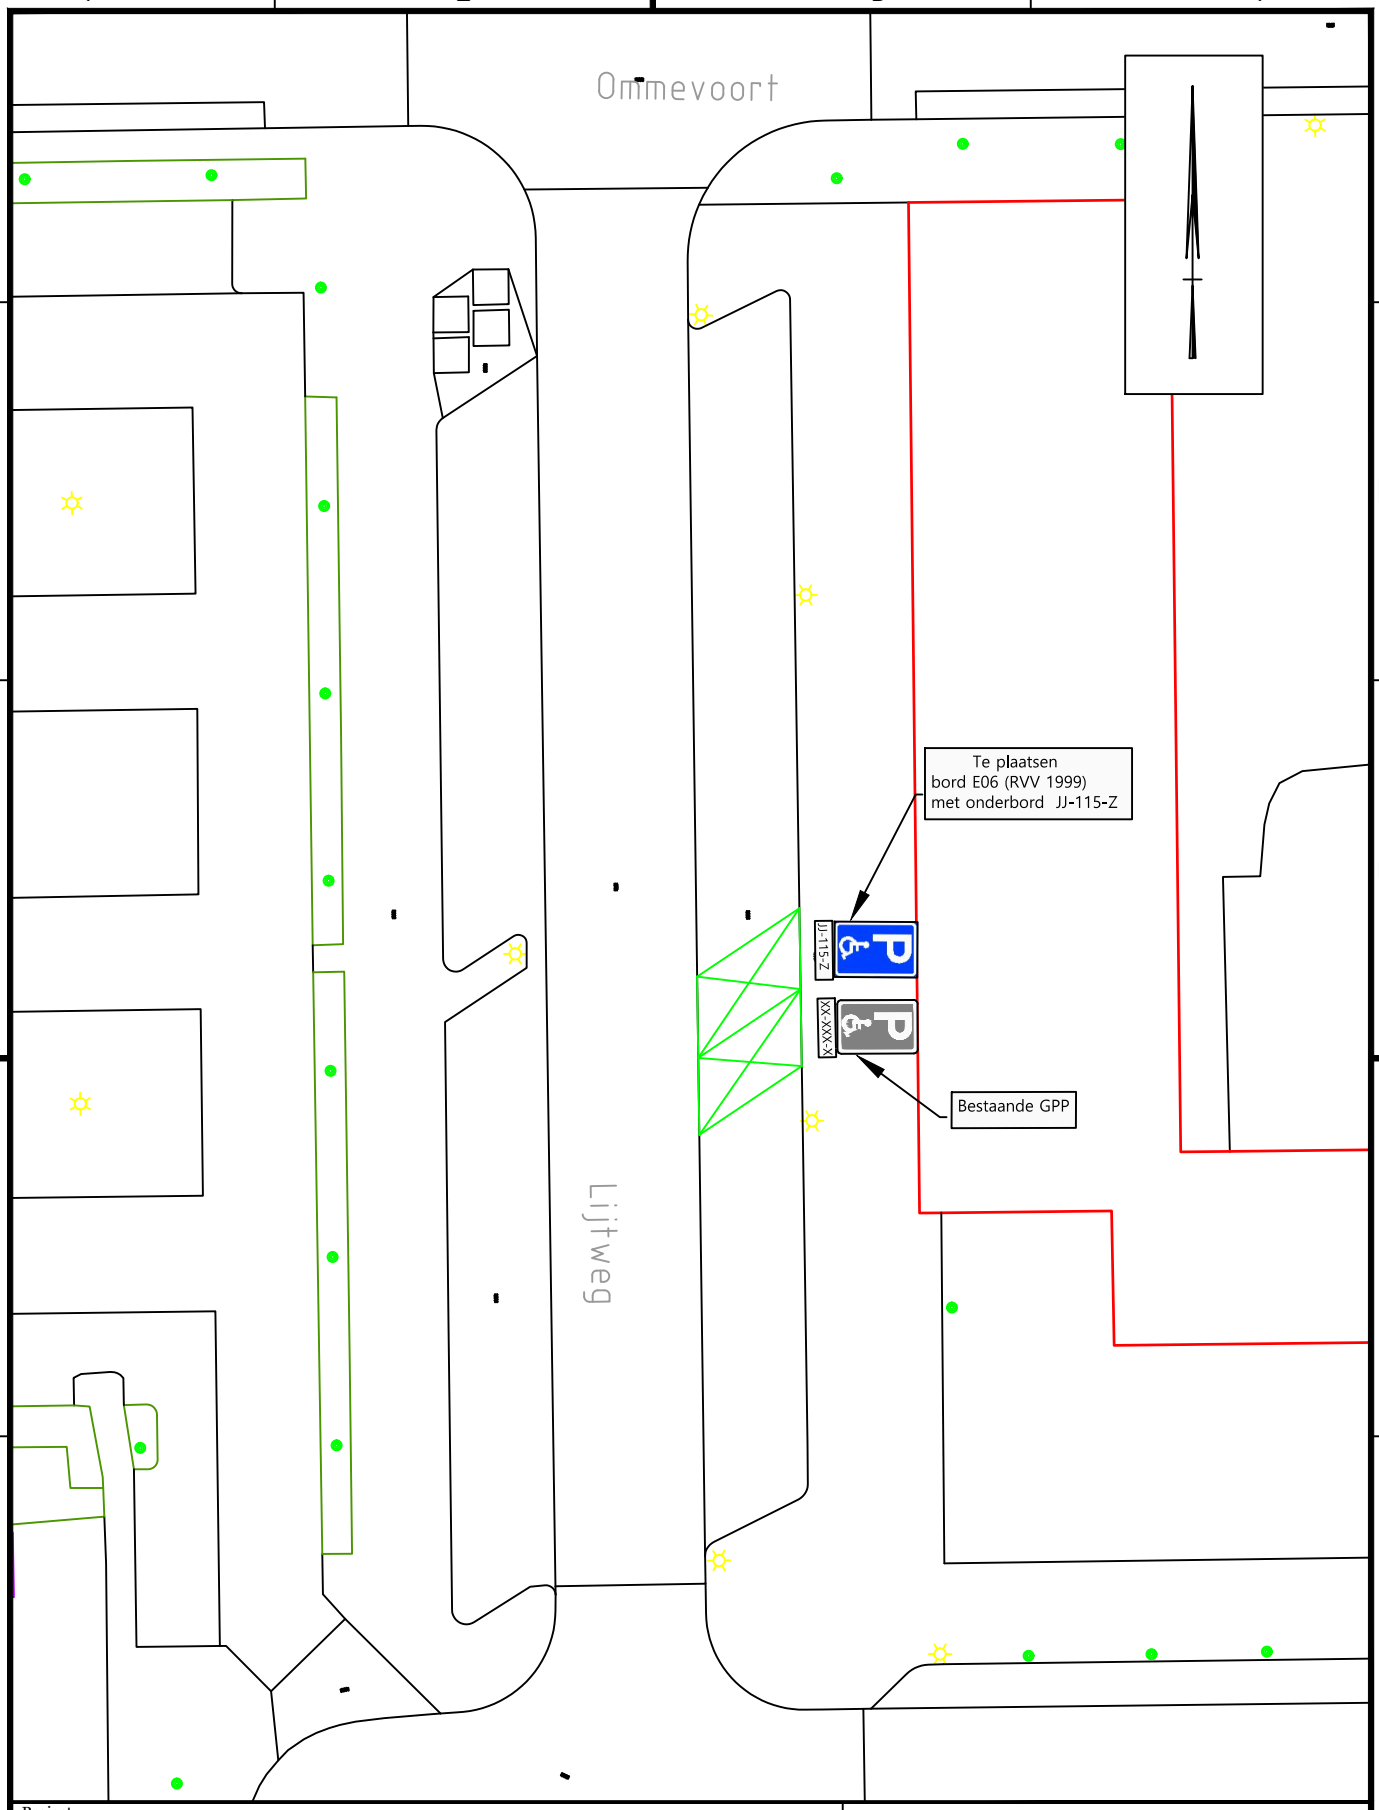

Project
AANWIJZEN GEHANDICAPTENPARKEERPLAATS

Onderwerp
LIJTWEG 401 (verkeersbesluit 2021-61)

vastgesteld namens college dd 18-02-2022

C.W.J. SCHRIEKS

Getekend door	Gecontroleerd door	Blad	Aantal	Documentsoort	Documentstatus	Projectnummer
B. MIELOO		1	1	Tekening	Definitief	
Datum uitgifte	**Gezien door**	**Schaal**		**Formaat**	**Zaaknummer**	
18-02-2022		1:200		A4	Z/21/149575	

Gemeente Oegstgeest
Team Ruimte

Gemeente Oegstgeest

Rhijngeesterstraatweg 13
Postbus 1270, 2340 BG Oegstgeest
Tel. 14071 www.oegstgeest.nl

Tekeningnummer
A-1276