





voorgevel




linker zijgevel

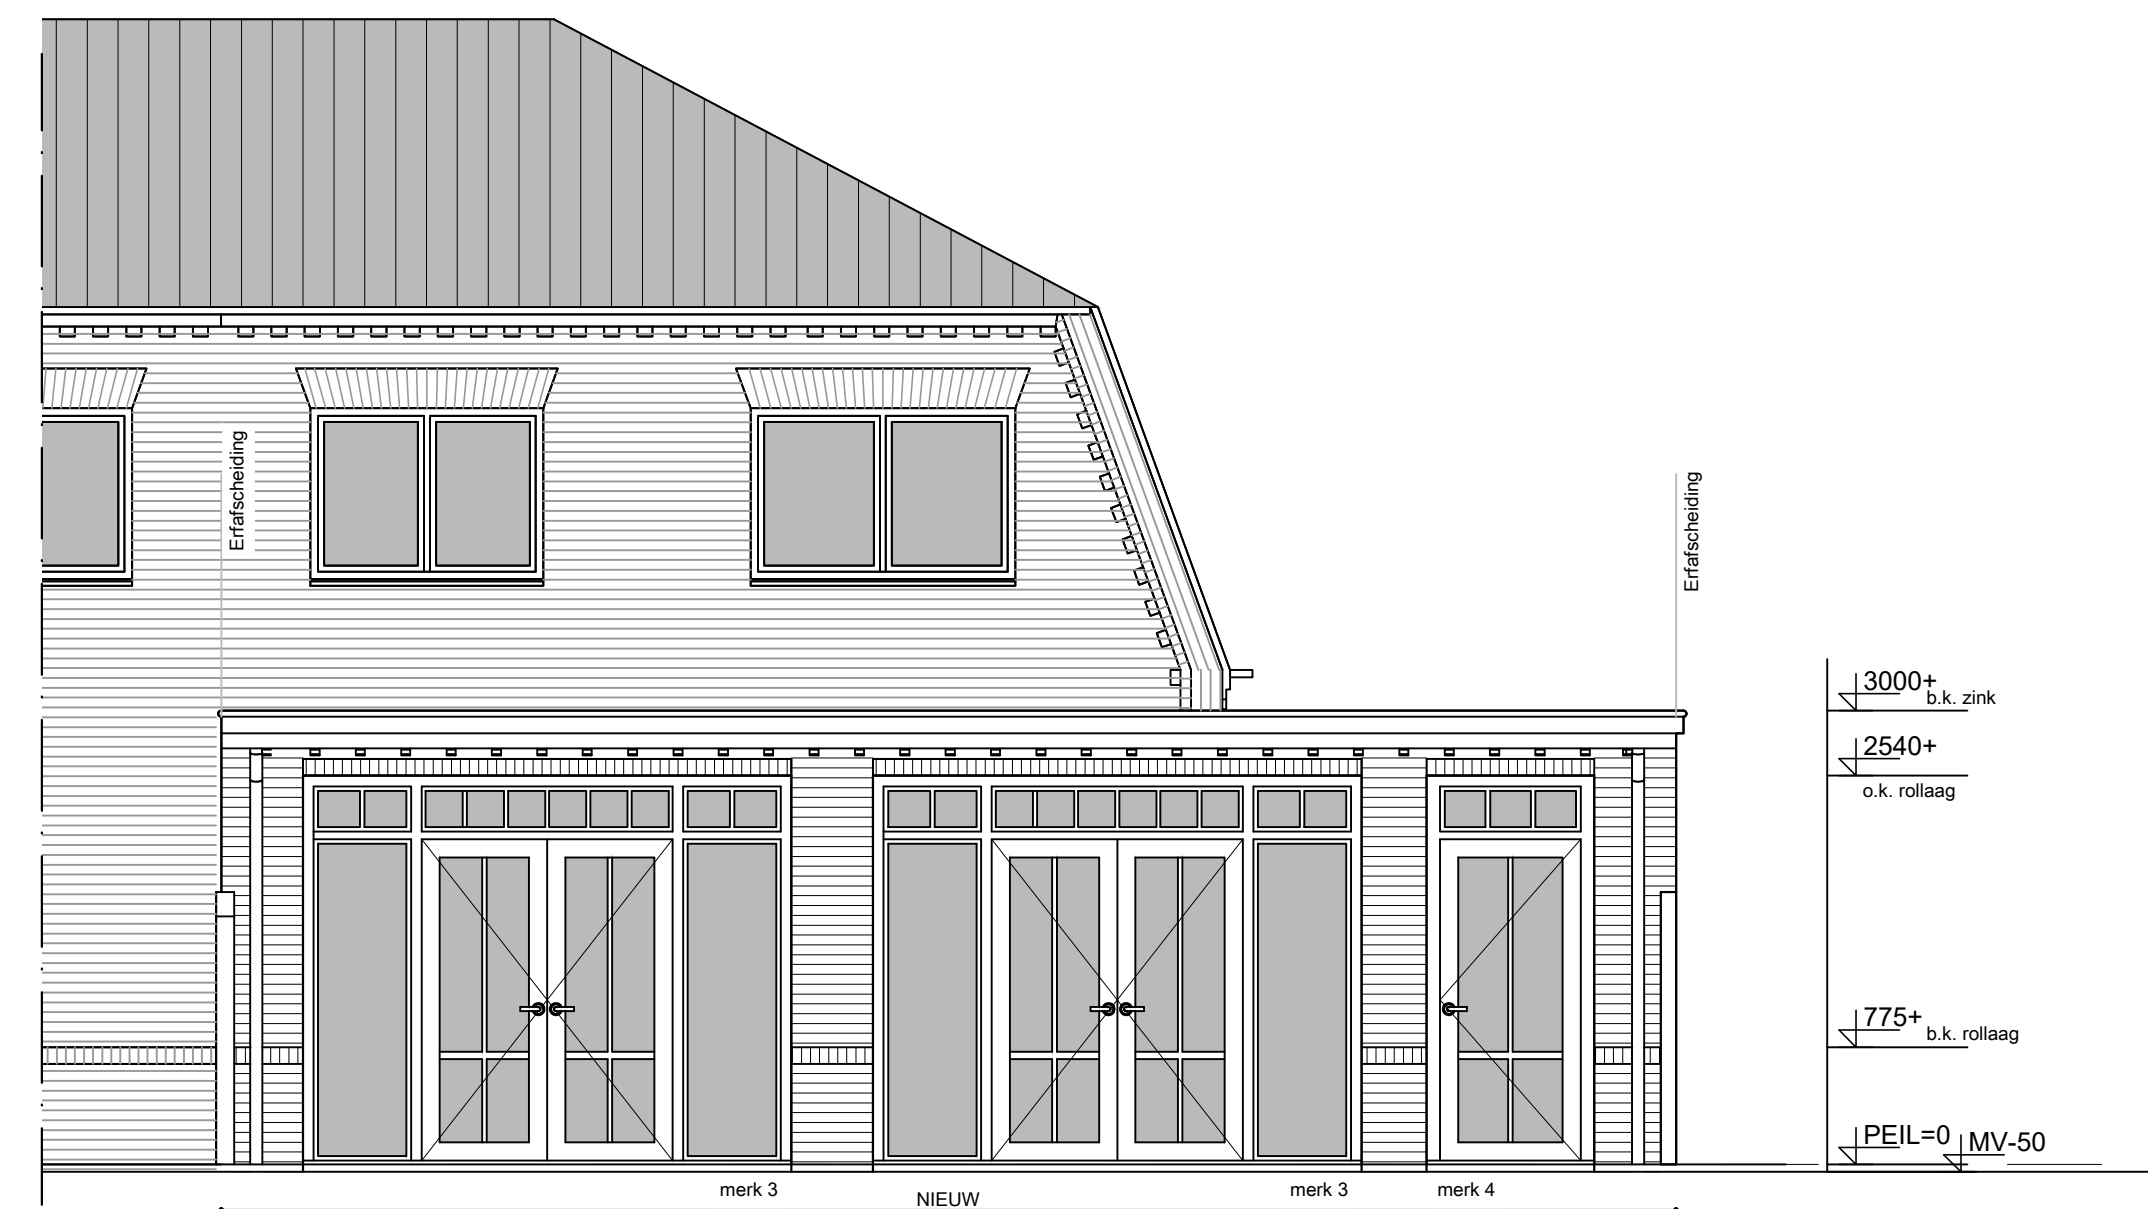


achtergevel

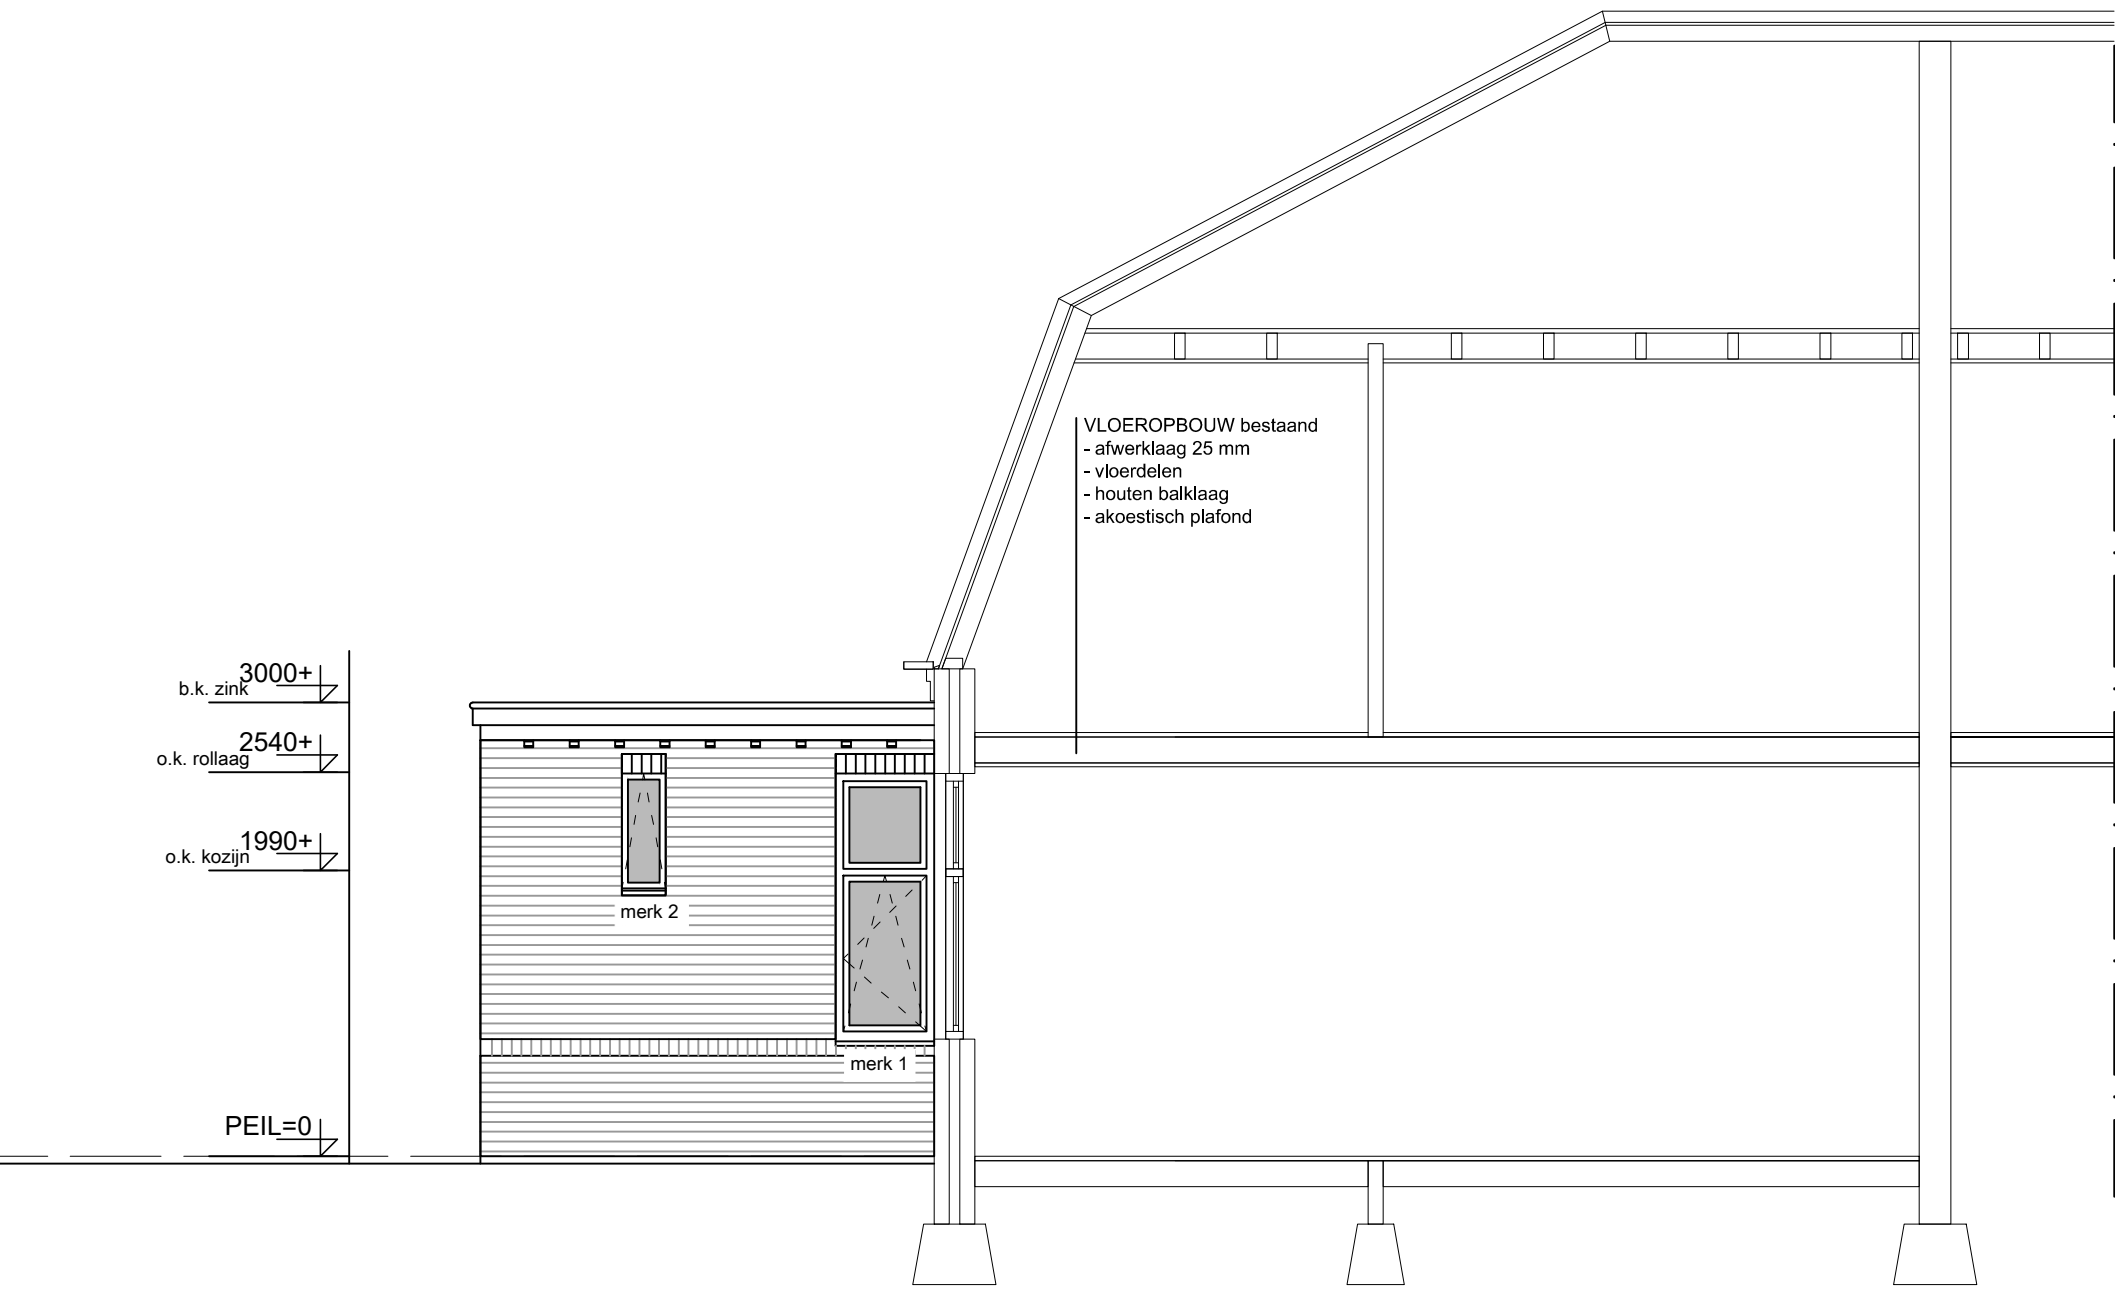


doorsnede A

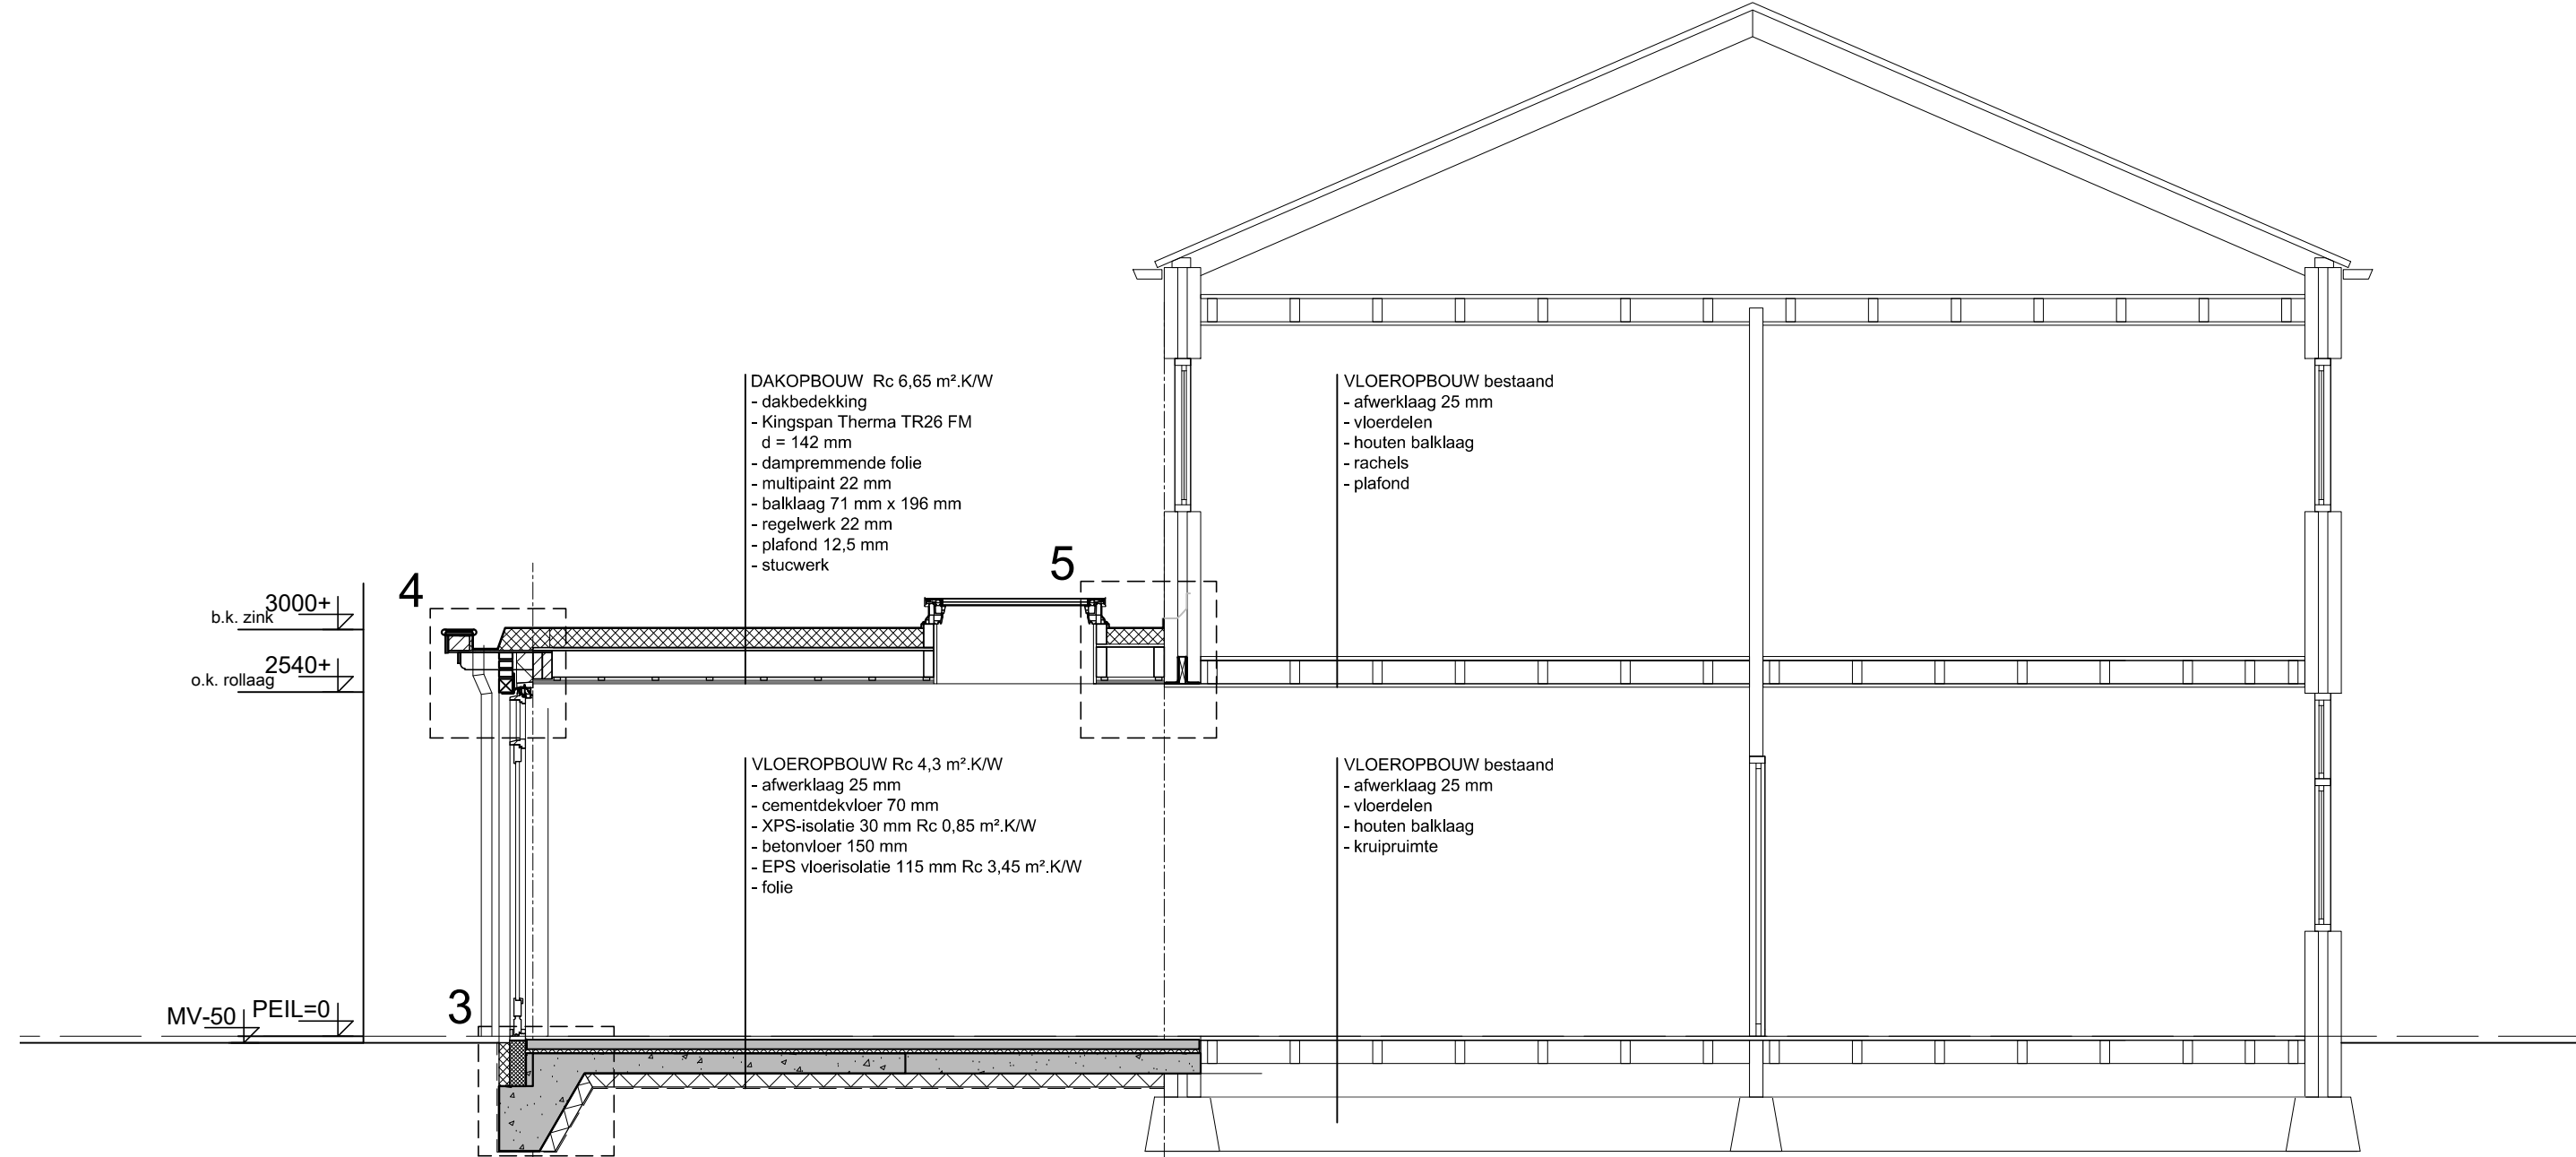


doorsnede B

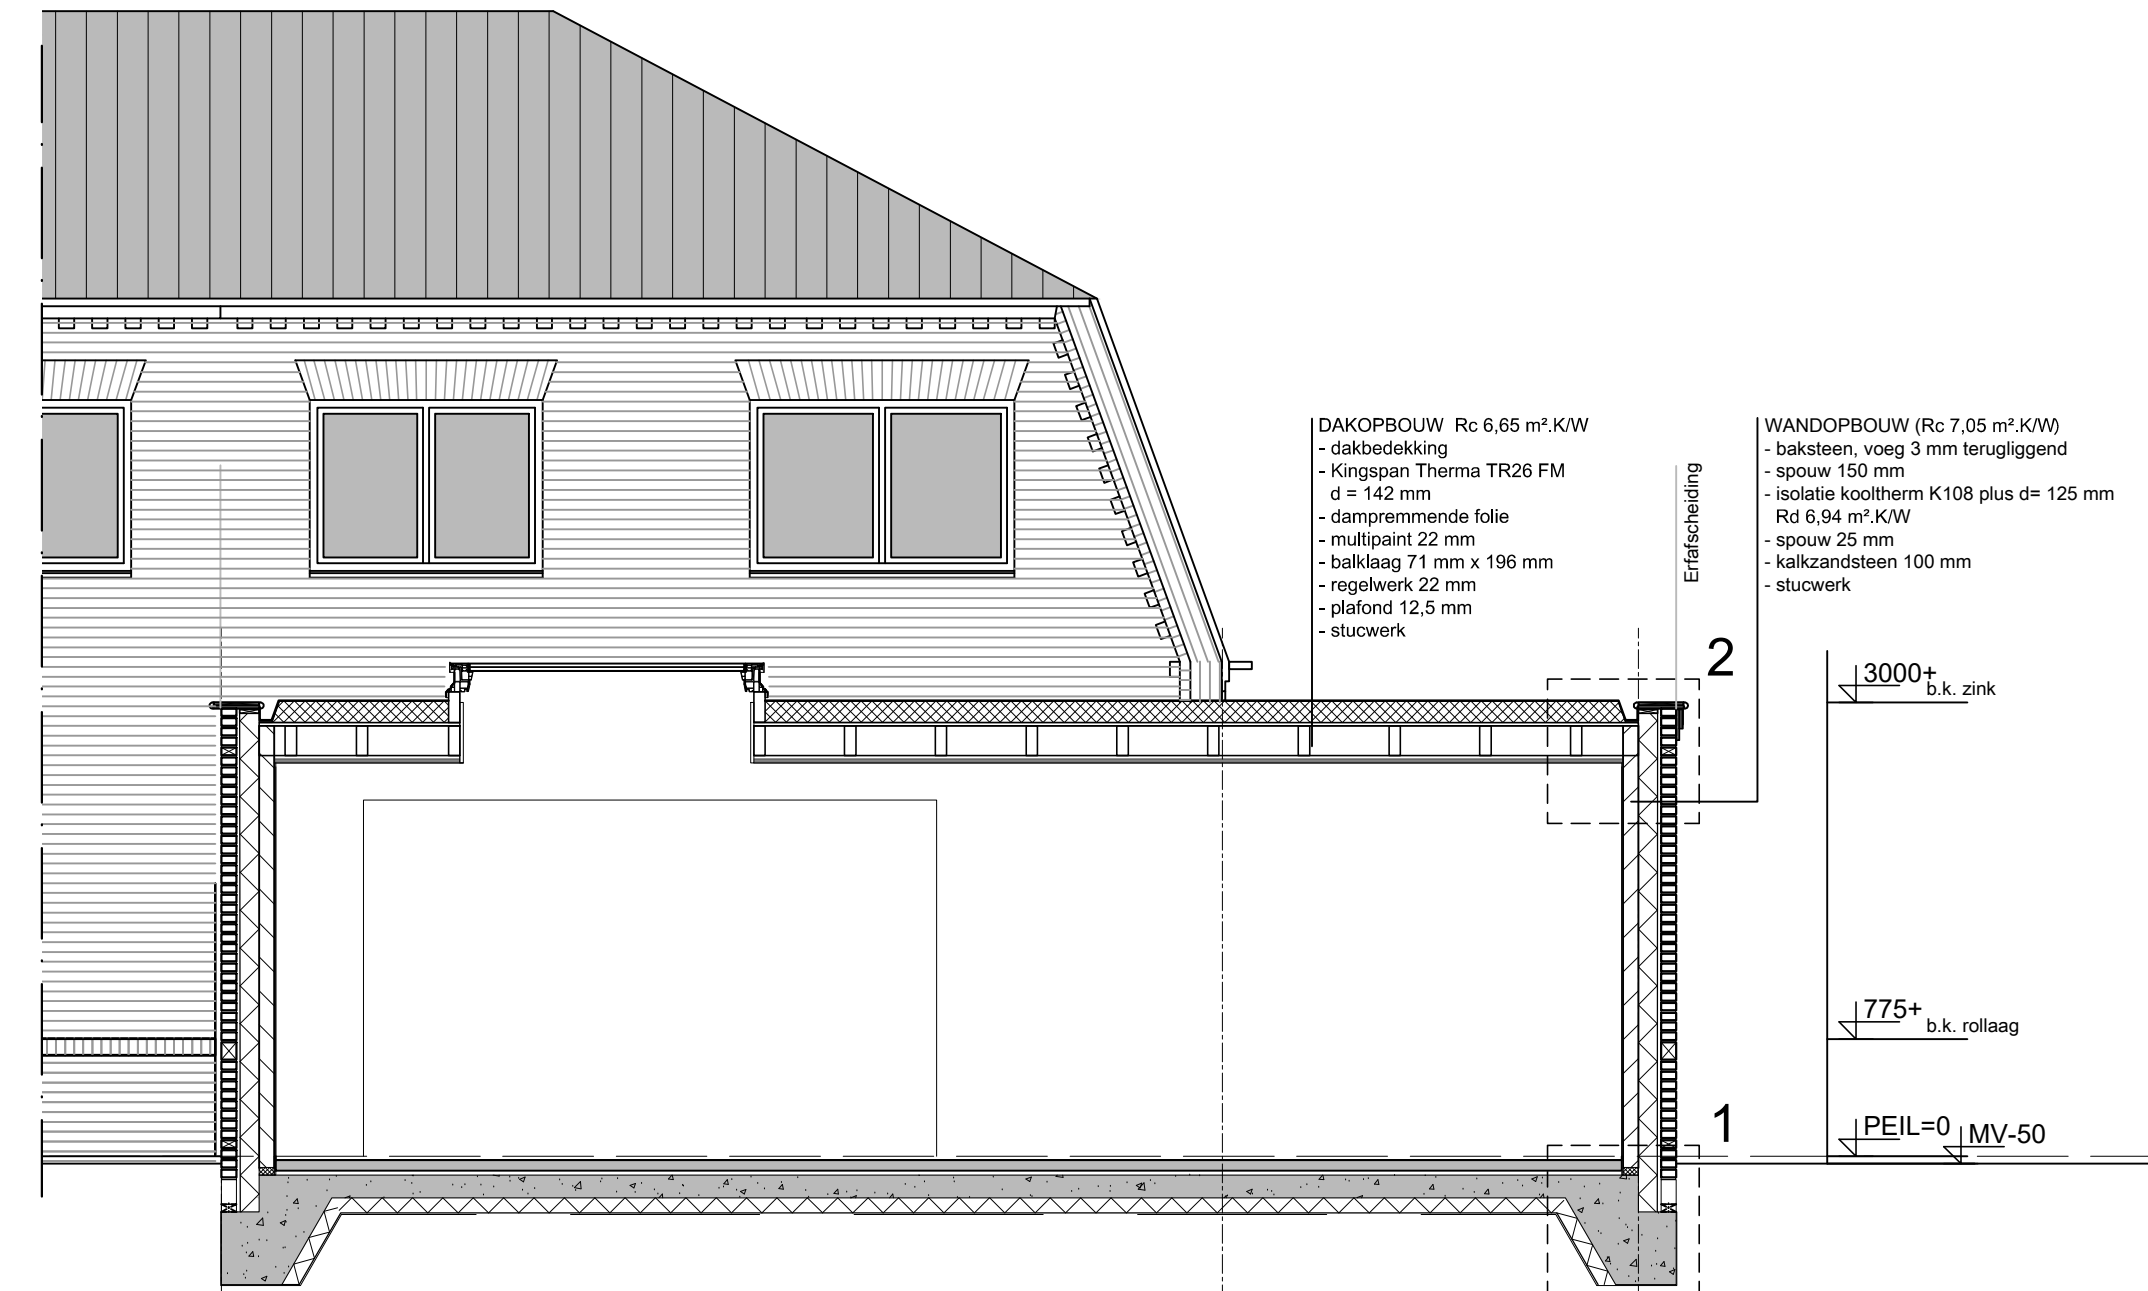


doorsnede C

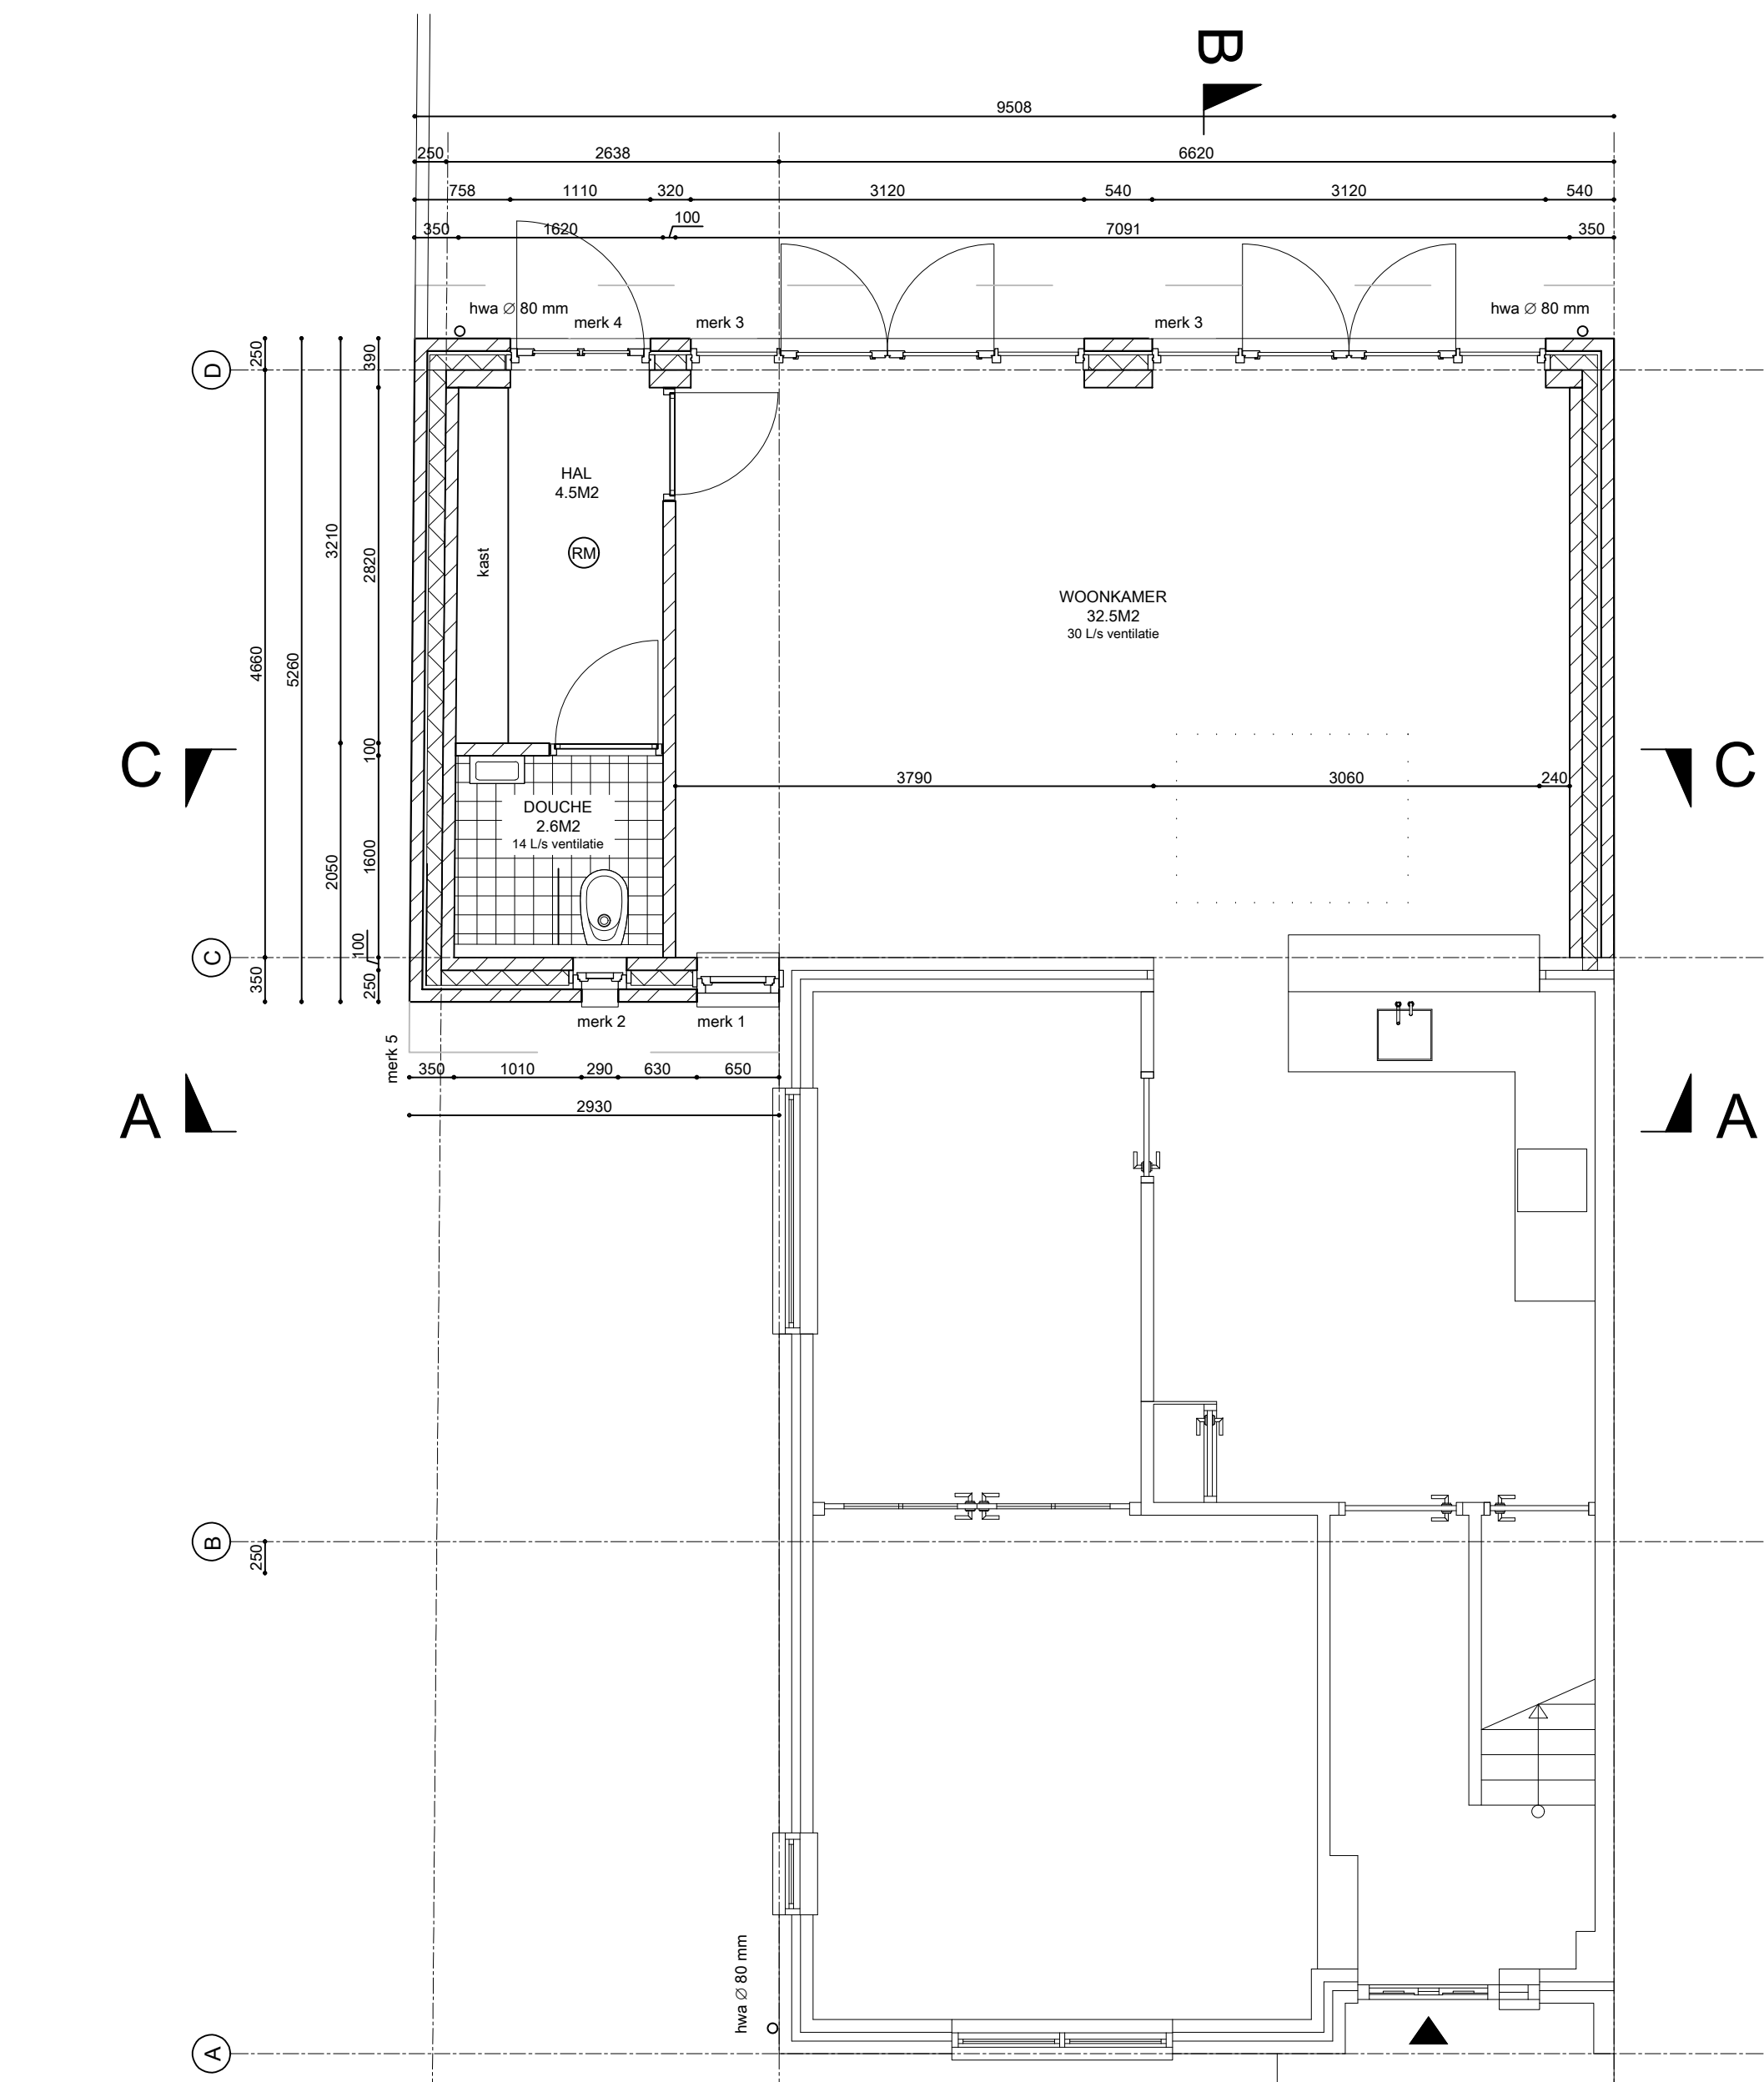

begane grond

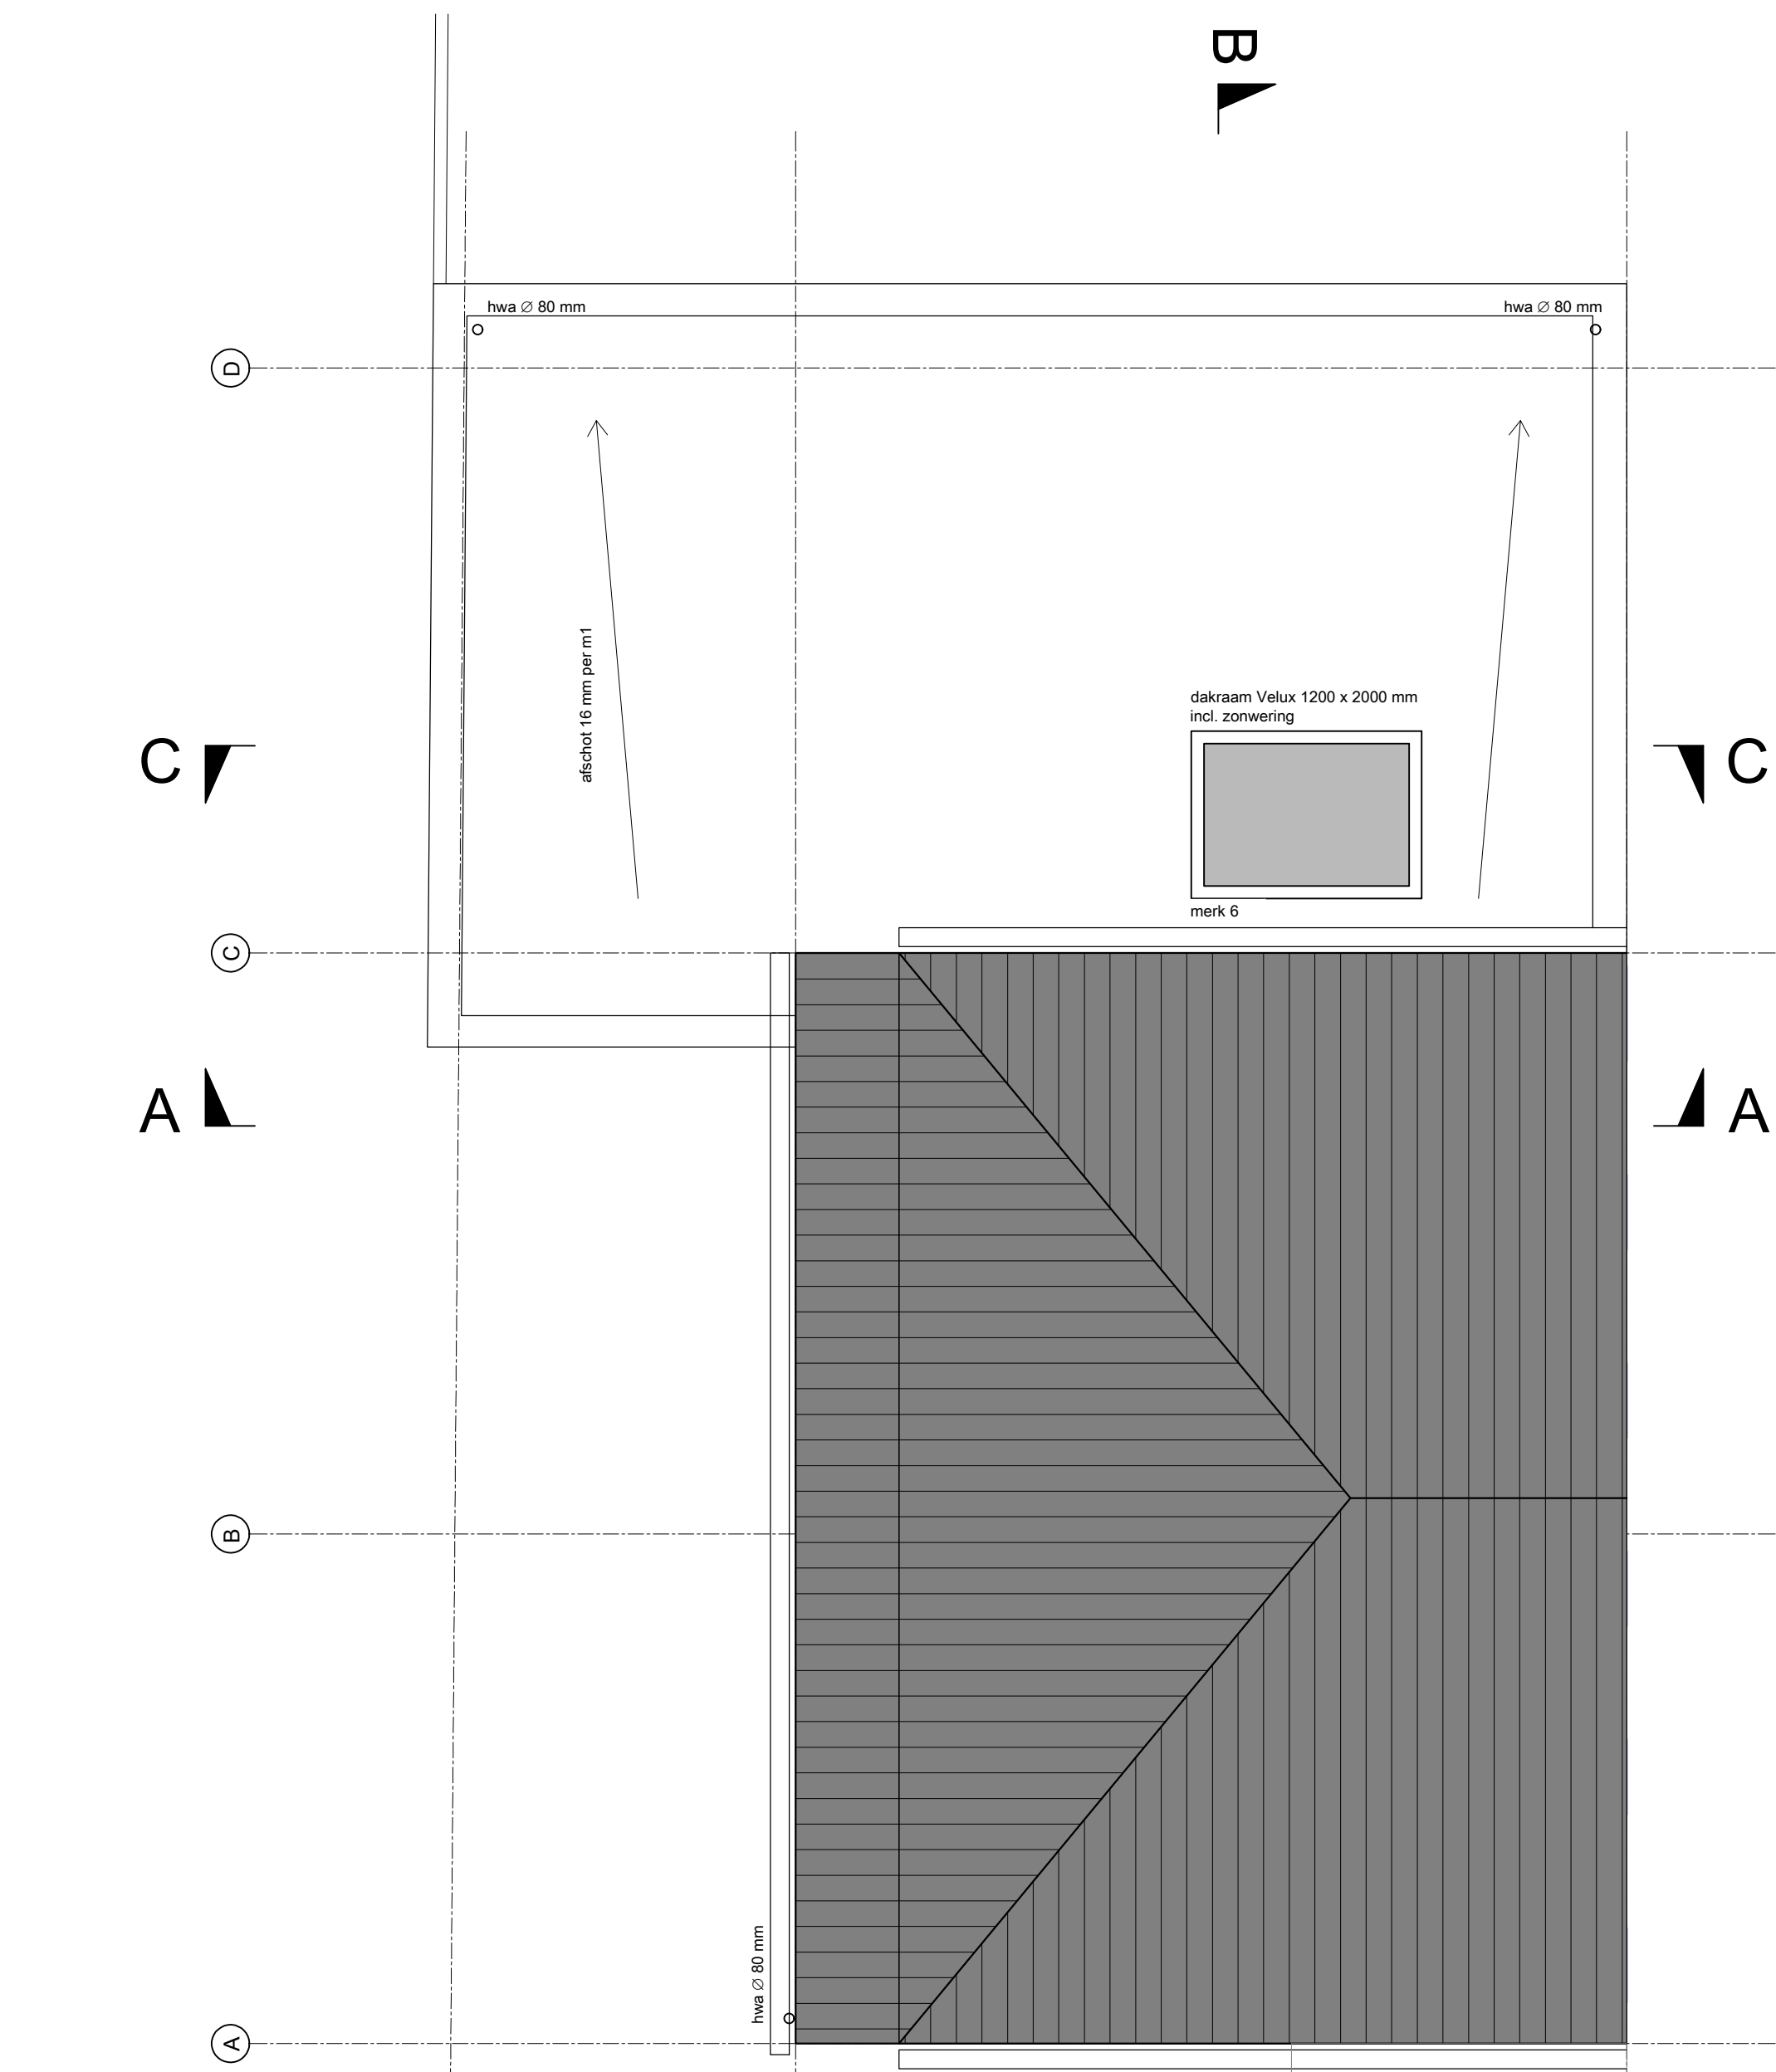

dakvlak

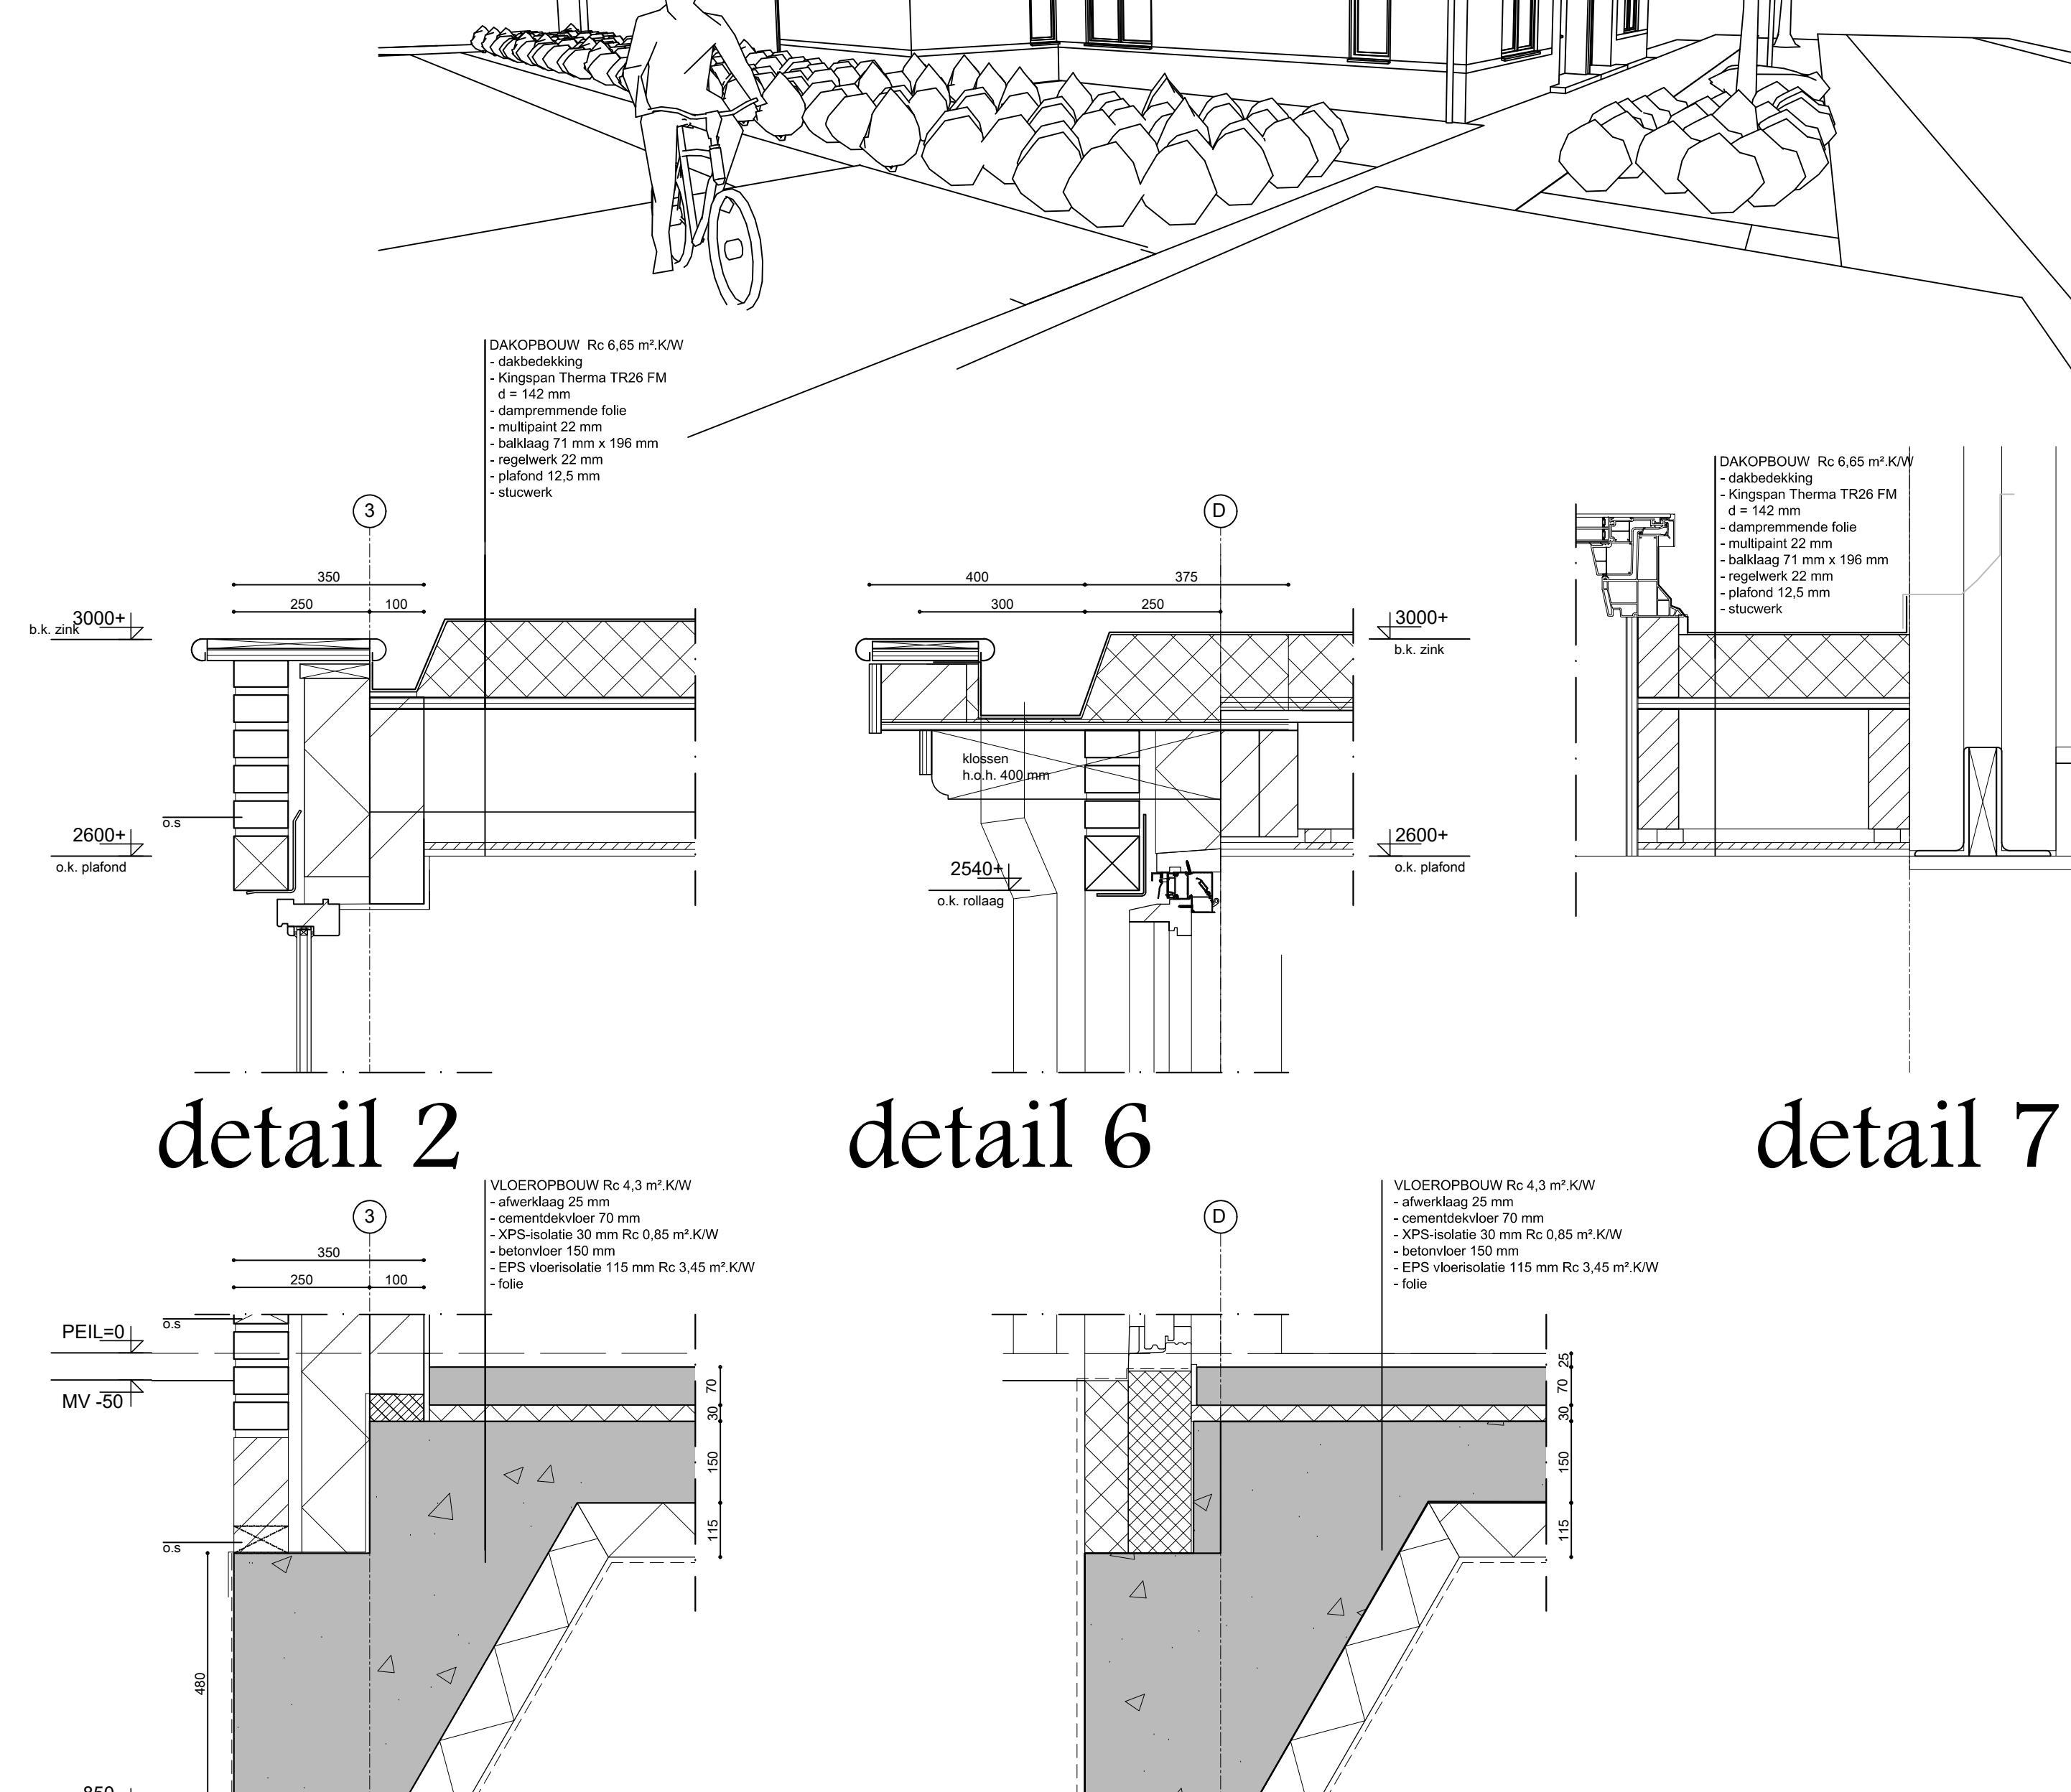

detail 1


detail 2

detail 5

detail 6

detail 7

CONSTRUCTIE				
Constructieve afmetingen volgens statische berekeningen B&B Bouwadvies BV document: 21013 - Verbouwing woonhuis Molenstraat 57 Deurne ; d.d. 08-02-2020				
MATERIALEN				
Onderdeel:	Materiaal:	Merk	Kleur	Code
Kozijnen	Hout	-	gebroken wit	RAL 9010
draaiende delen	Hout	-	Telegraf 2	RAL 7046
Woning entree deur	Hout	Weekamp	cognacque	WV1364
Gevels metselwerk	Baksteen WF	als bestand	roodbruin	-
Gevels metselwerk plint	Baksteen WF	als bestand	roodbruin	-
Voegwerk	Mortel	Beatrix voegmortel	muurgrijs (3 mm terugliggend)	-
Dak	Keramisch	Wienberger	blauw gemood	O.V.H klassiek
Waterslagen	Keramisch	n.i.b.	zwart (als bestand)	-
Goot, HWA	Zink	-	Naturel	-
Dakrand	Hout	-	gebroken wit	RAL 9010
RENVOOI PREVENTIE				
- Materiaal, toegepast ter plaatse van of in de nabijheid van een stookplaats is, bepaald volgens NEN 5064, onbrandbaar, indien: a. ter plaatse van of in de nabijheid van de stookplaats een intensiteit van de warmtestraling kan optreden, die, bepaald volgens NEN 6061, groter is dan 2 kW/m² of b. in het materiaal een temperatuur kan optreden, die, bepaald volgens NEN 5051, hoger is dan 363 K. - de gehele woning is 1 (sub)brandcompartiment met een WBDBO van 60 minuten - een constructieonderdeel heeft aan de binnenzijde, een bijdrage tot brandvoortplanting klasse 4 - een constructieonderdeel heeft aan een zijde die grenst aan de buitenlucht, een bijdrage tot brandvoortplanting klasse 4 - een deur, een raam, een kozijn of een daarmee gelijk te stellen constructieonderdeel (buitenzijde) heeft, een bijdrage tot brandvoortplanting klasse 4 - een vloer, een hellingbaan of een trap heeft aan de bovenzijde een bijdrage tot brandvoortplanting klasse T3, in overigen ruimten - een constructieonderdeel heeft aan een zijde die grenst aan de binnenlucht een rookdichtheid van ten hoogste 10 m-1				
RENVOOI ALGEMEEN				
- Baksteen volgens monster, koppenmaat 110 mm, lagenmaat 62 mm - Kalkzandsteen dik 100/120mm zoals aangegeven op tekening - Bestand Dagmaat deur 800 mm - Rockmelder aangesloten op een voorziening voor elektriciteit, uitvoering vlg. NEN 2555 60 minuten WBDBO - Toegang woning - verder l.b.v. vloerverwarming - hemelwaterafvoer - afvoerpunt mechanische ventilatie - afvoerpunt afzuigkap - ventilatievoorziening - n.o. - noodoverstort - verder l.b.v. vloerverwarming - Alle buitenkozijnen met HR++ beglazing U=1,1 W/m²K, binnenbeglazingssysteem - Alle beweegbare delen in buitenkozijnen met tochtstrips / tochtprofielen en enkele kierdichting - Alle buitenkozijnen incl. hang - en sluitwerk voorzien van Komo-keur en Politiekeurmerk Velling Wonen geheel conform NEN 5096 en NEN 5087 - Ventilatie meterkast onder en boven 100 cm², volgens NEN-eisen, meterkast volgens NEN 2768 - Houten binnendeurenkozijnen met slompeuren h=2315mm - Binnendeuren vrijhouden van vloer / dorpel volgens bouwbesluit - Gehele ov-installatie incl. rpa, ft, en de ventilatie-installatie volgens voorschriften van de desbetreffende fabrikant en volgens de NEN-eisen - Definitieve keukens- en badkamerinrichting volgens opgave leverancier keukens oq, leverancier sanitair. - Een scheidingconstructie van een toiletruimte of een badruimte, heeft aan een zijde die grenst aan de ruimte, tot 1,2 m hoogte boven de vloer van die ruimte een volgens NEN 2778 bepaalde waterproname die gemiddeld niet groter is dan 0,01 kg/(m².s) en op geen enkele plaats groter dan 0,2 kg/(m².s)) - Voor een badruimte geldt het in het hierboven staande gestelde voorschrift ter plaatse van een bad of een douche over een lengte van ten minste 3 m, tot een hoogte van 2,1 m boven de vloer van die ruimte - T.p.v. alle toegangsdeuren van de woningen een lichtpunt aanbrengen. - Trap conform bouwbesluit afdeling 2.5 art. 2.27 t/m 2.32 - spijlen hekwerk op trap hoog 800mm met spijlen met een max. tussenuimte van 100mm - balustrade hoog 1000mm uitvoeren als traphekken - Vloerscheiding conform bouwbesluit afdeling 2.3 art. 2.14 t/m 2.18 - Bescherming tegen ratten en muizen conform bouwbesluit afdeling 3.17 art. 3.114 t/m 3.116 - een uitwendige scheidingconstructie heeft geen opening die breder zijn dan 0,01 m. - Alle afmetingen volgens opgave constructeur				

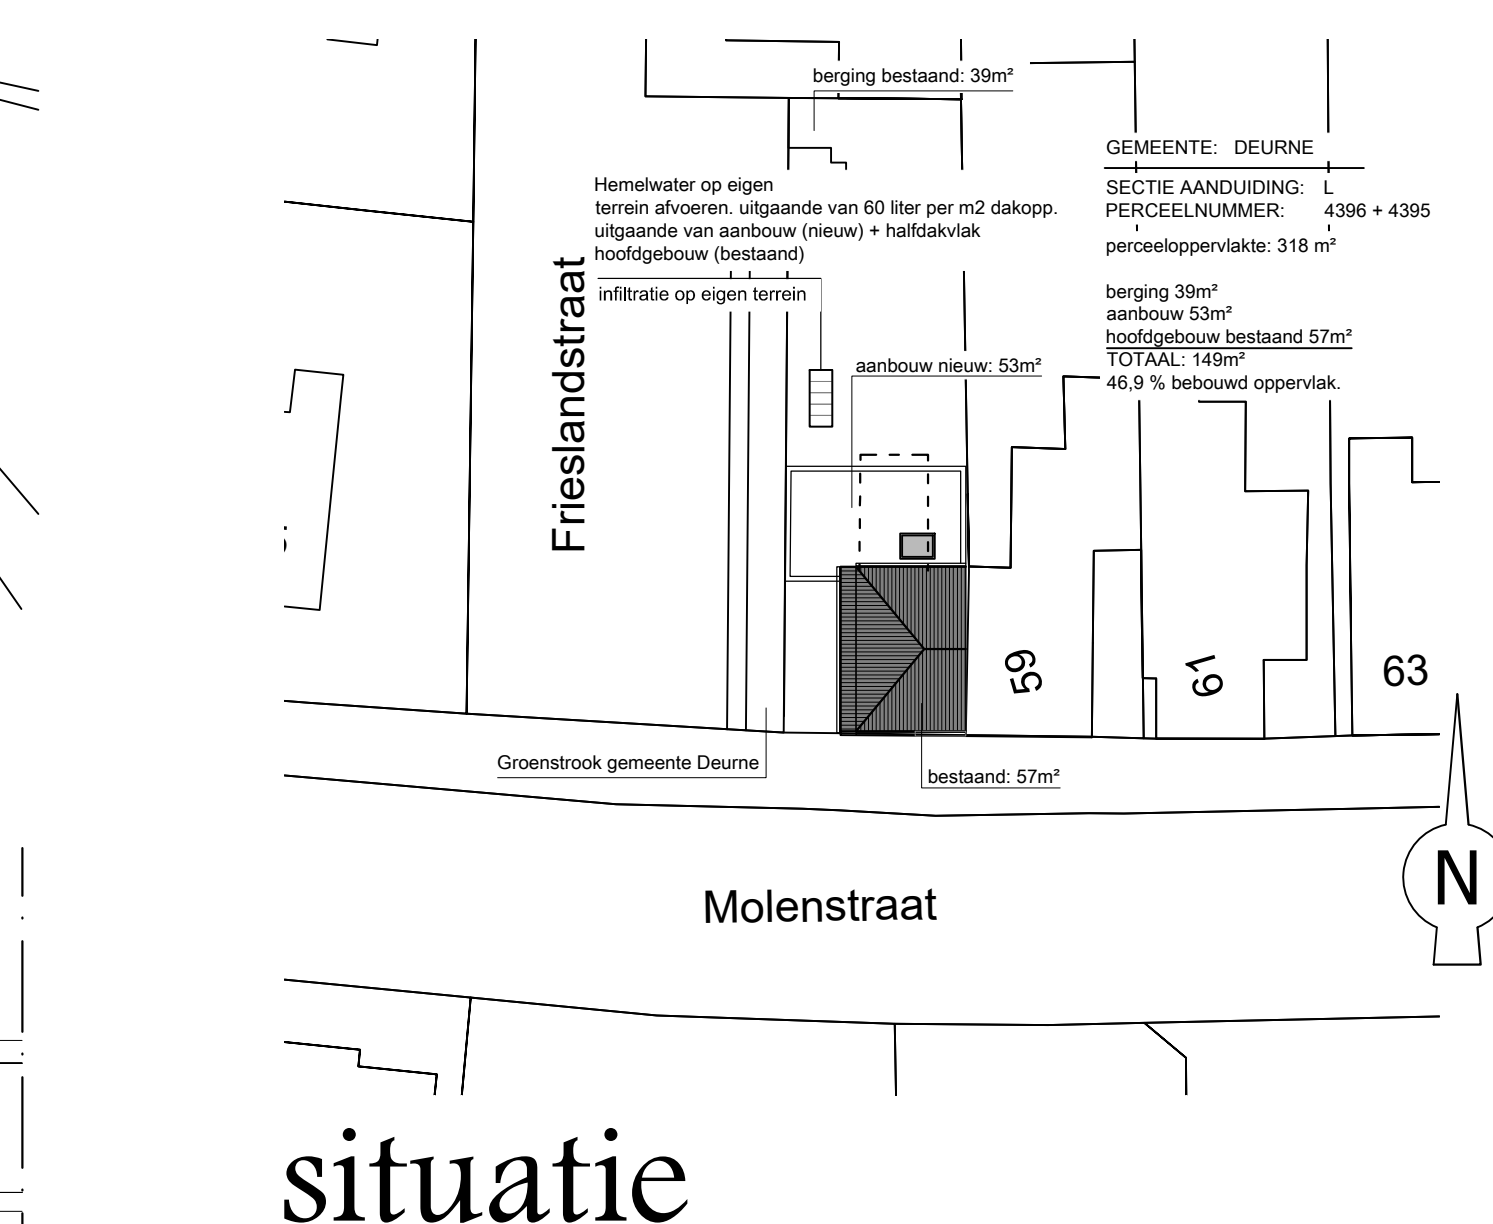

situatie

LET OP!!!!!!		TEKENING IS T.B.V. AANVRAAG BOUWVERGUNNING	
datum	10.12.2021		
wijz. A	23.01.2022		
projectleider	project	Aanbouw Molenstraat 57 Deurne	
tekenaar	architect		
werknnummer	opdracht		
2001			
tekeningnummer	tel.		
B-01			
email:			
schaaft	onderdeelt	Bestektekening Plattegronden, gevels en doorsnede	
1:50 / 1:2000/1:10			
l.			
w.			
e.			