
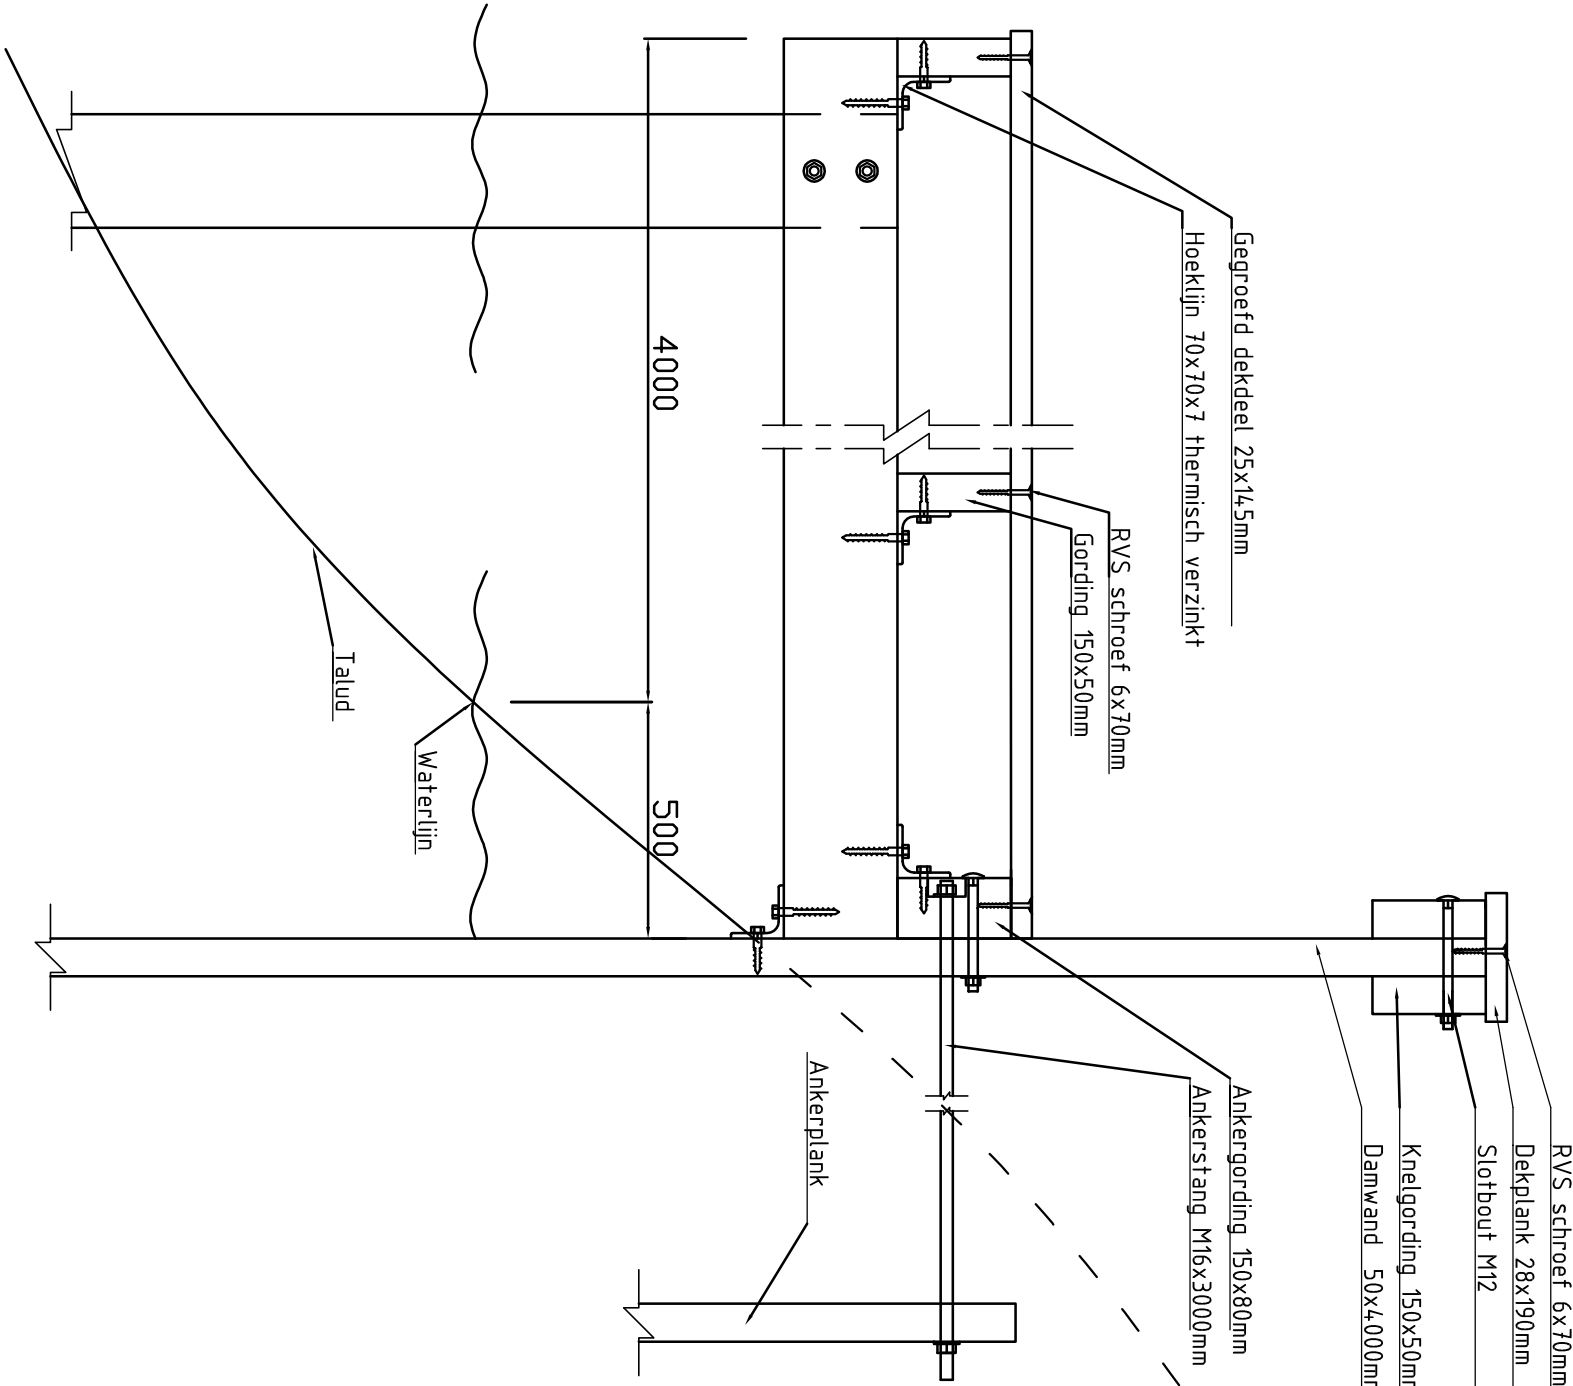


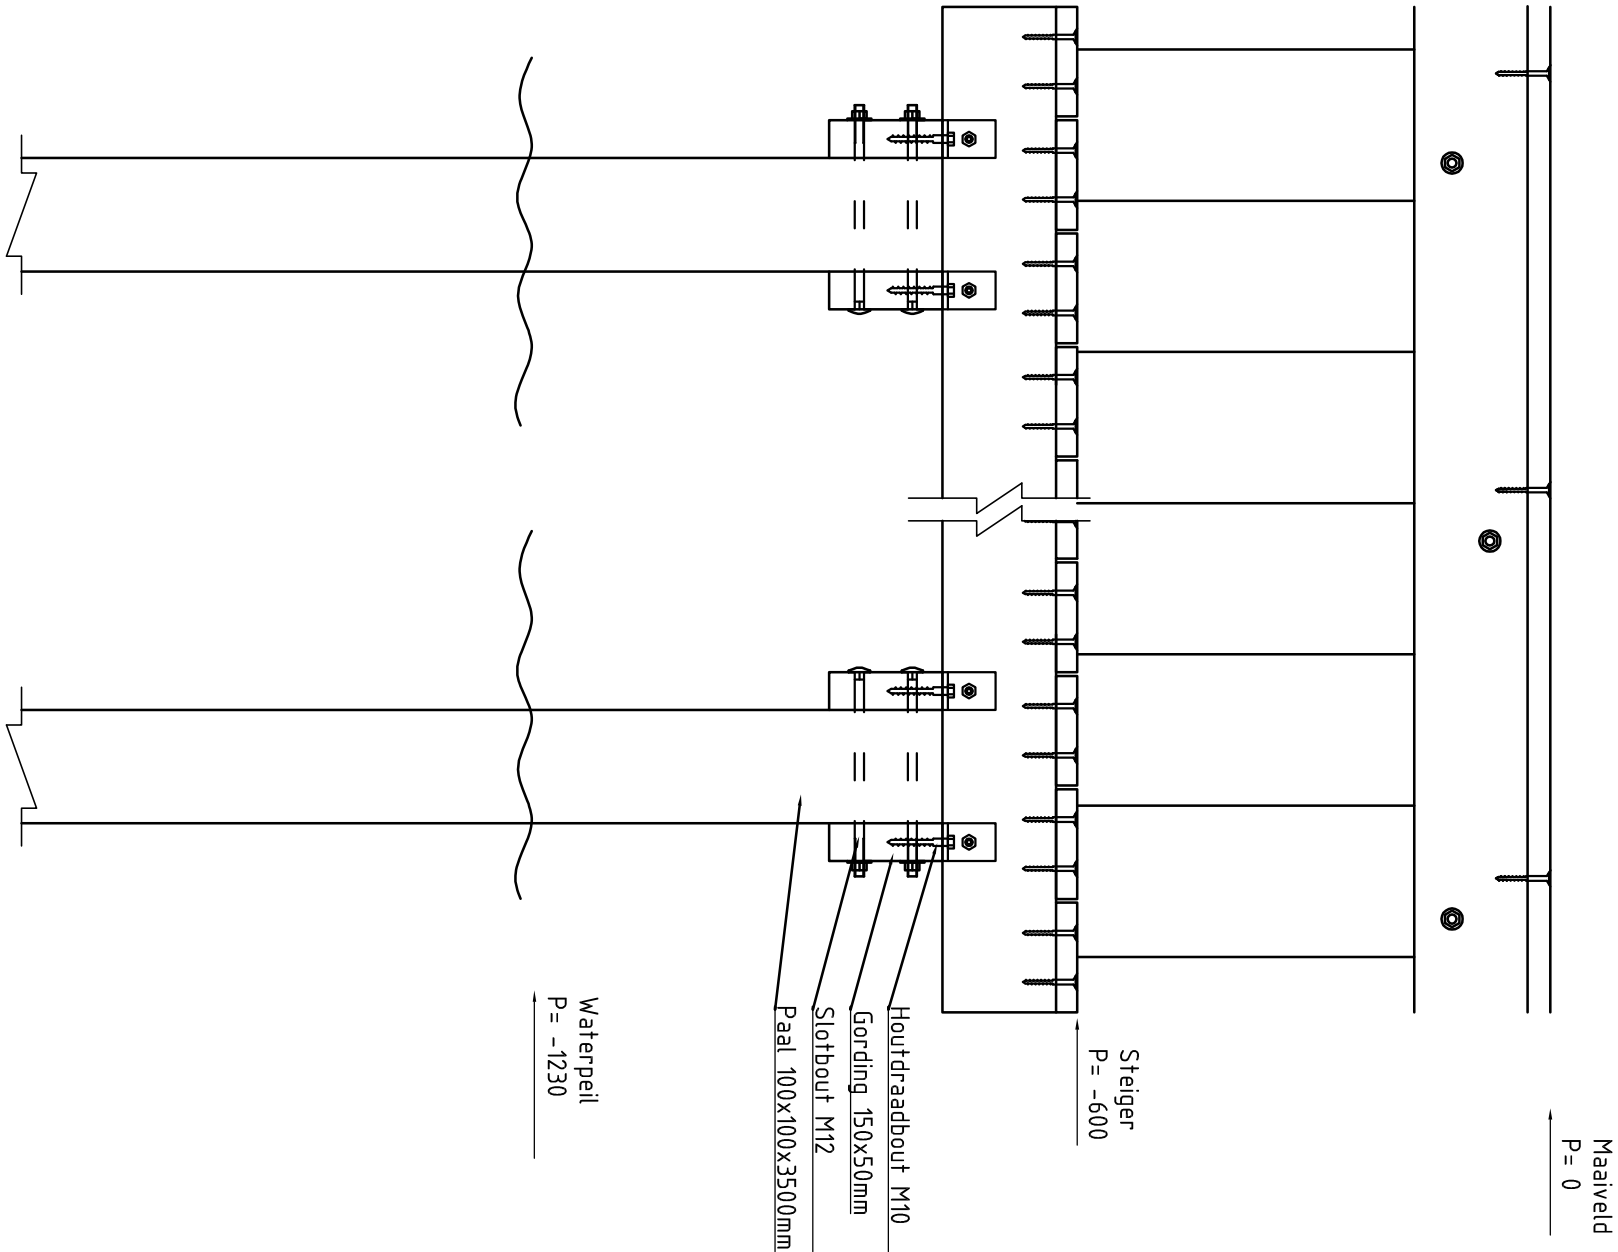

Werklocatie:

M. Houbolt
Frederik Hendrikstraat 44
Utrecht

Ontwerp:

Datum:
Schaal:
Blad:

Aanzichten en doorsnede steiger

06-12-2021
1 : 10
1/1