
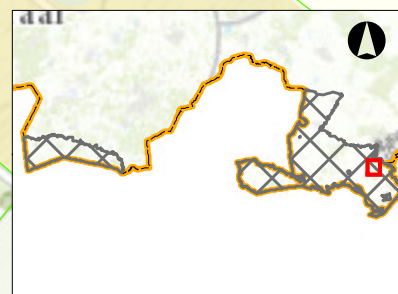


Tekening bij Watervergunning grondwateronttrekking beregening

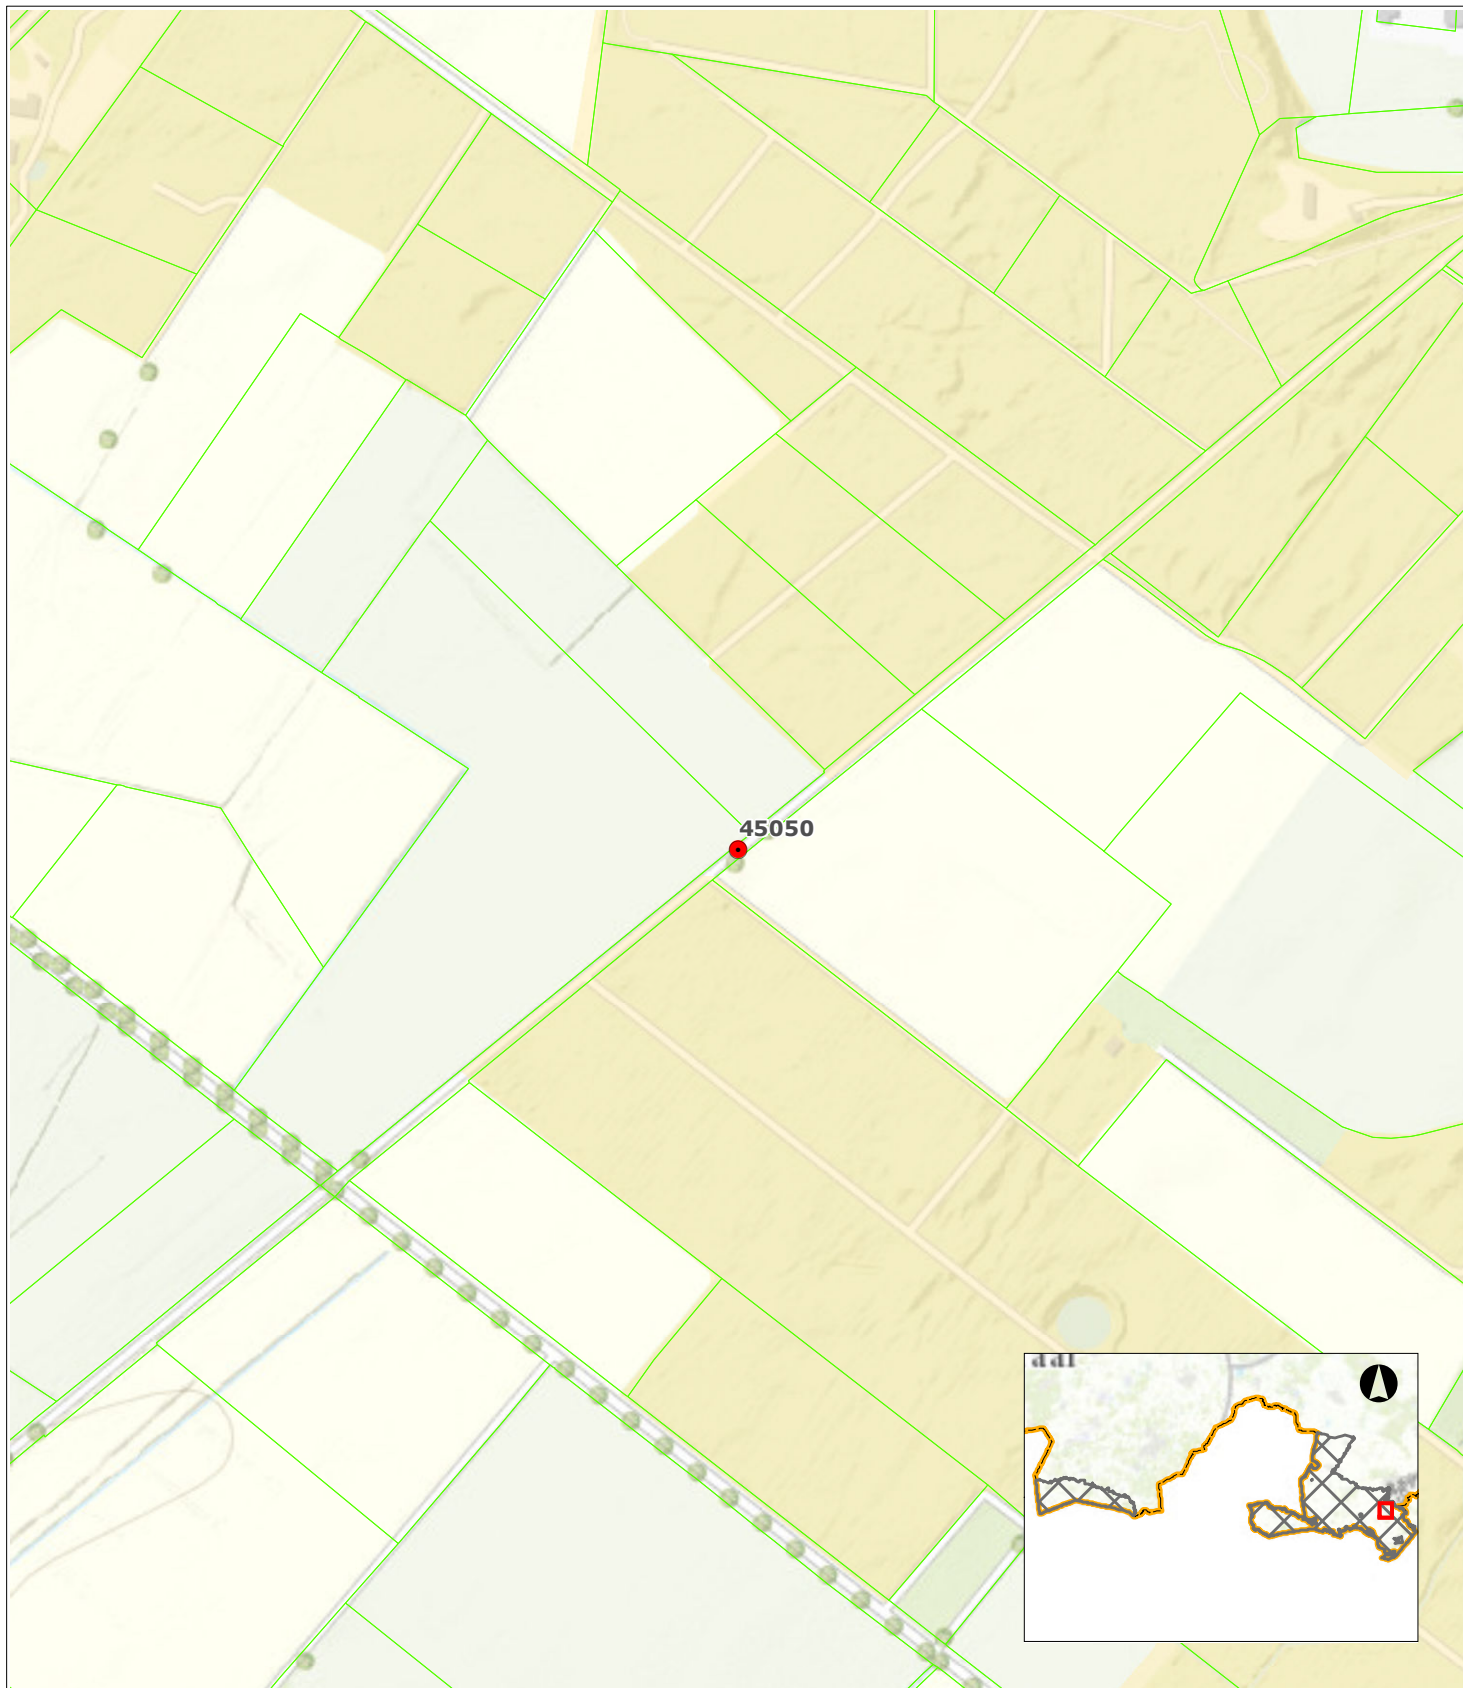

● Grondwaterput met putnummer

Perceelsgrenzen

Beschermd gebied waterhuishouding

Beperkt beschermd gebied

Attentiegebied

Invloedsgebied Natura2000

Kenmerken v/d vergunning:

Registratienummer: 18721

Coördinaten put:

X 122353

Y 382188



Projectomschrijving
Watervergunning grondwater-
onttrekking beregening

Opdrachtgever
Afd. Vergunningen

Opdrachtnemer
Afd. Kennis & Advies

Tekeningnummer
18721 - 45050

Formaat
A4

Schaal
1:5.000

Datum
5-10-2016