
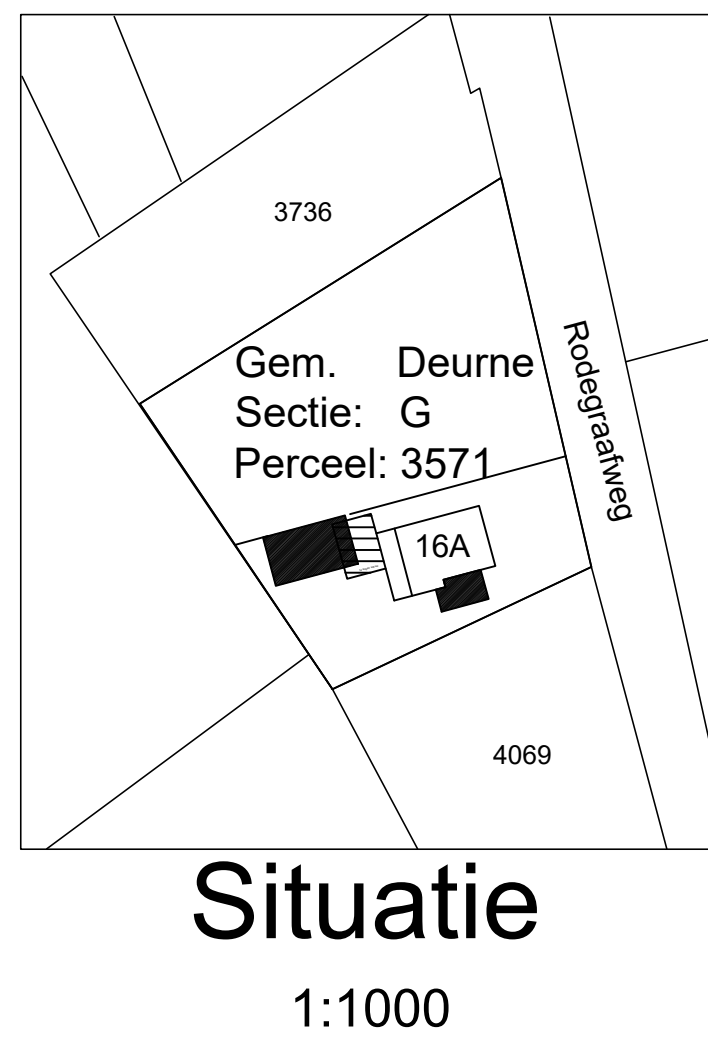
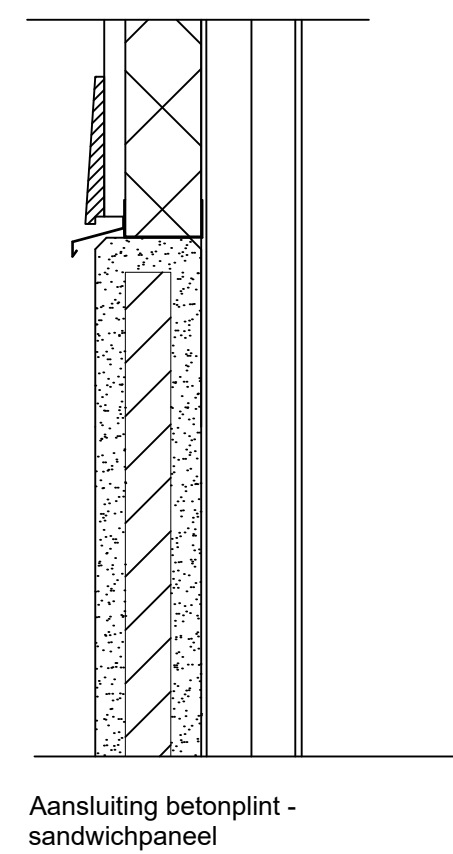
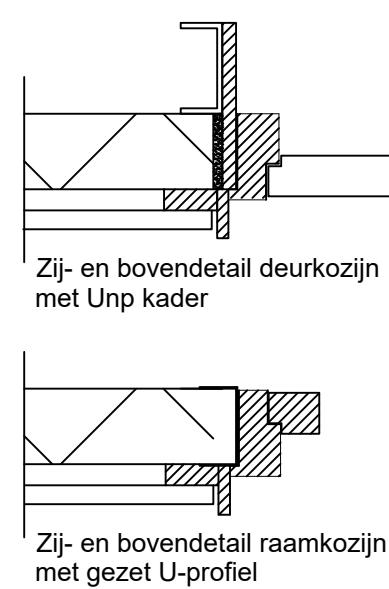
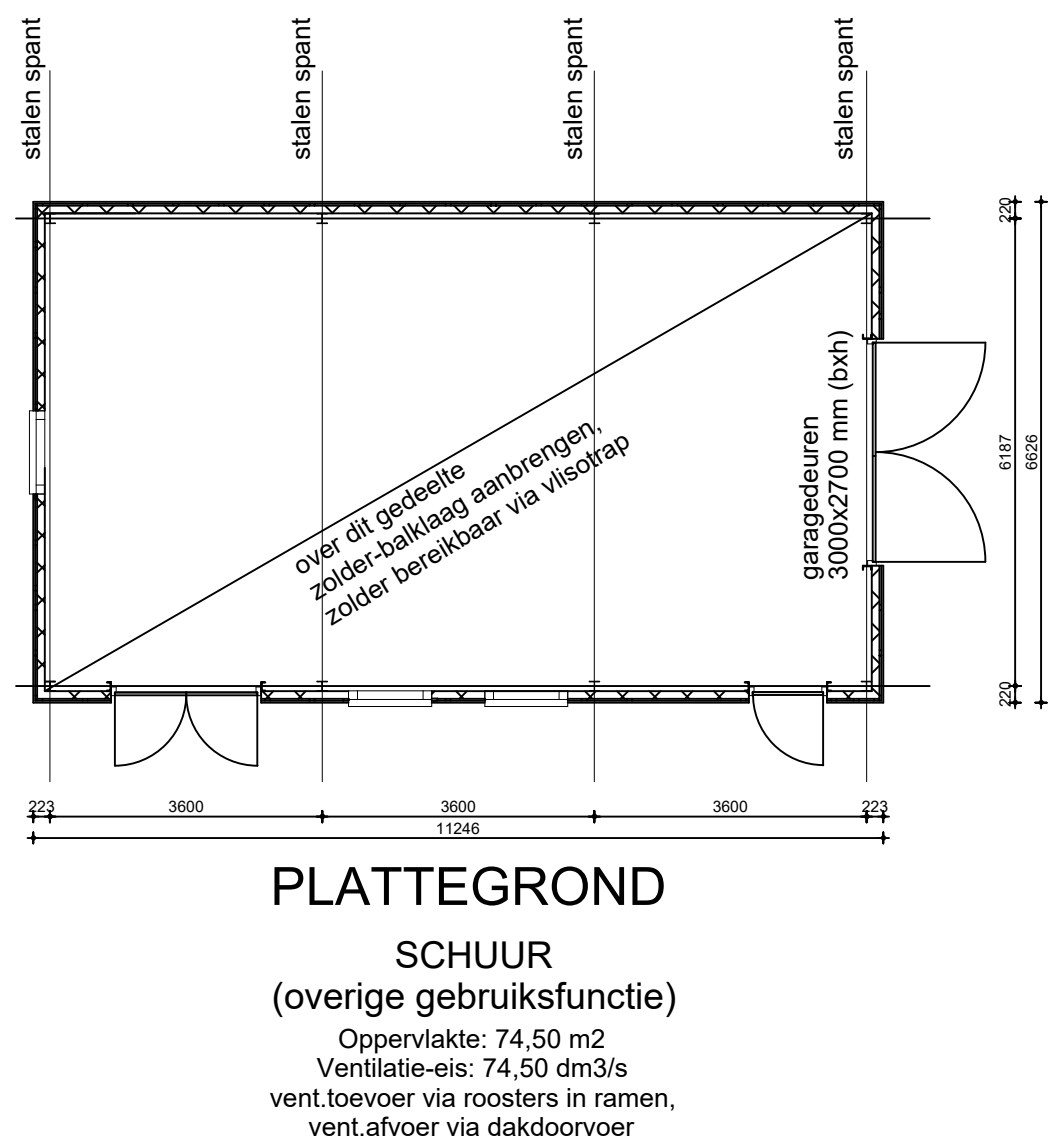
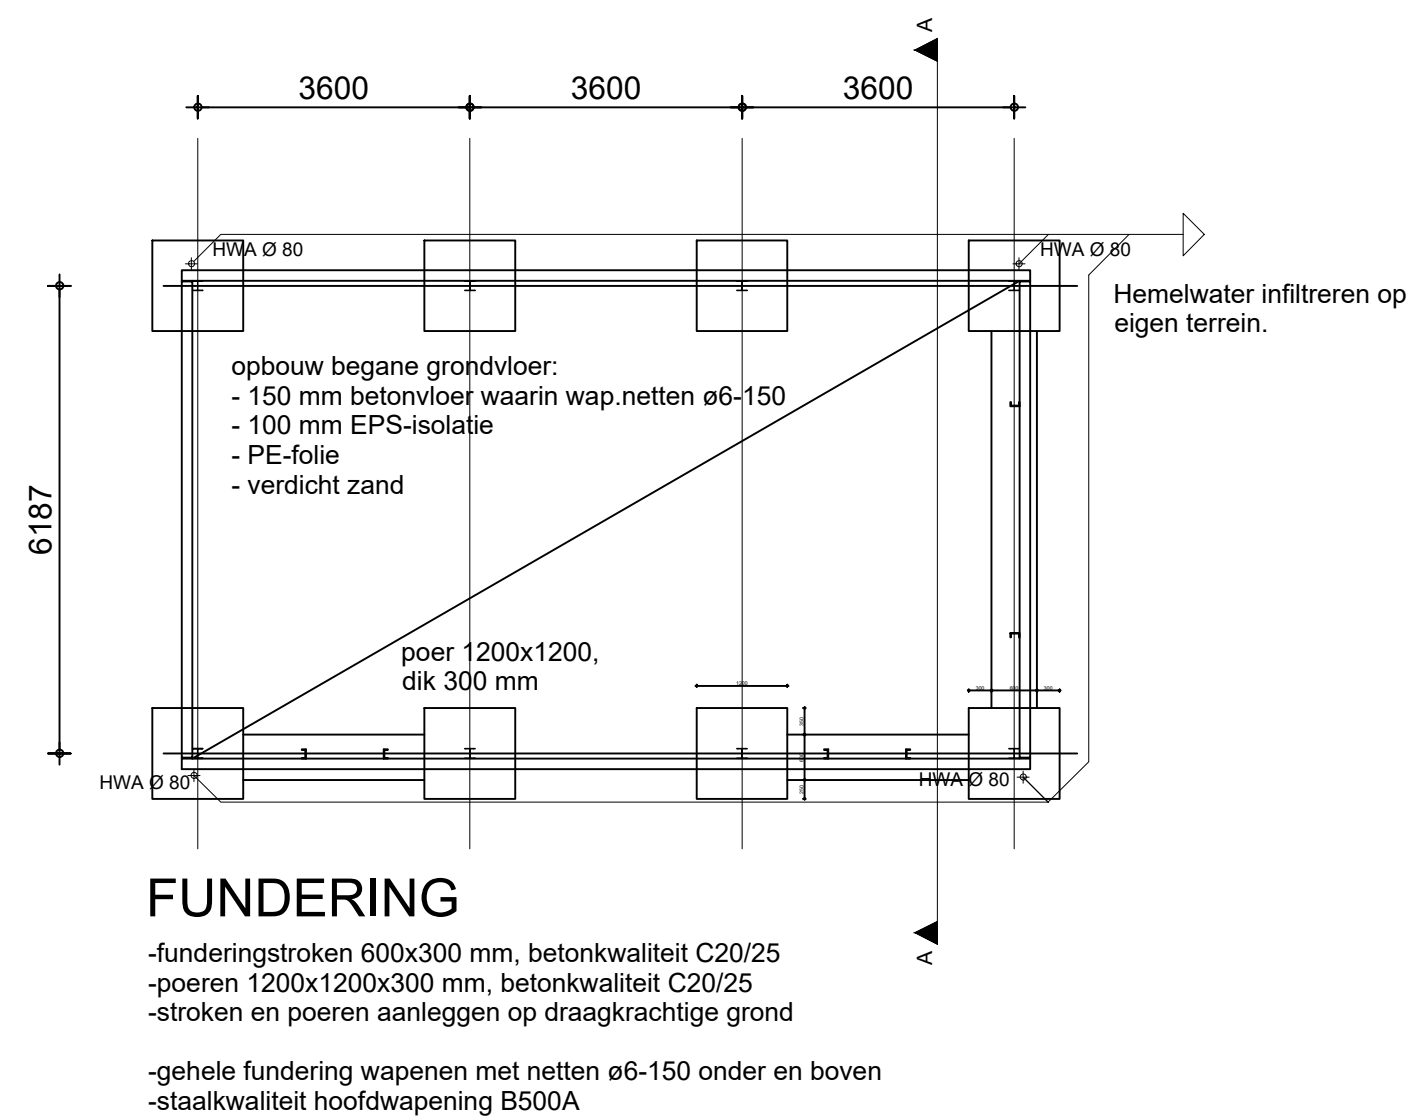
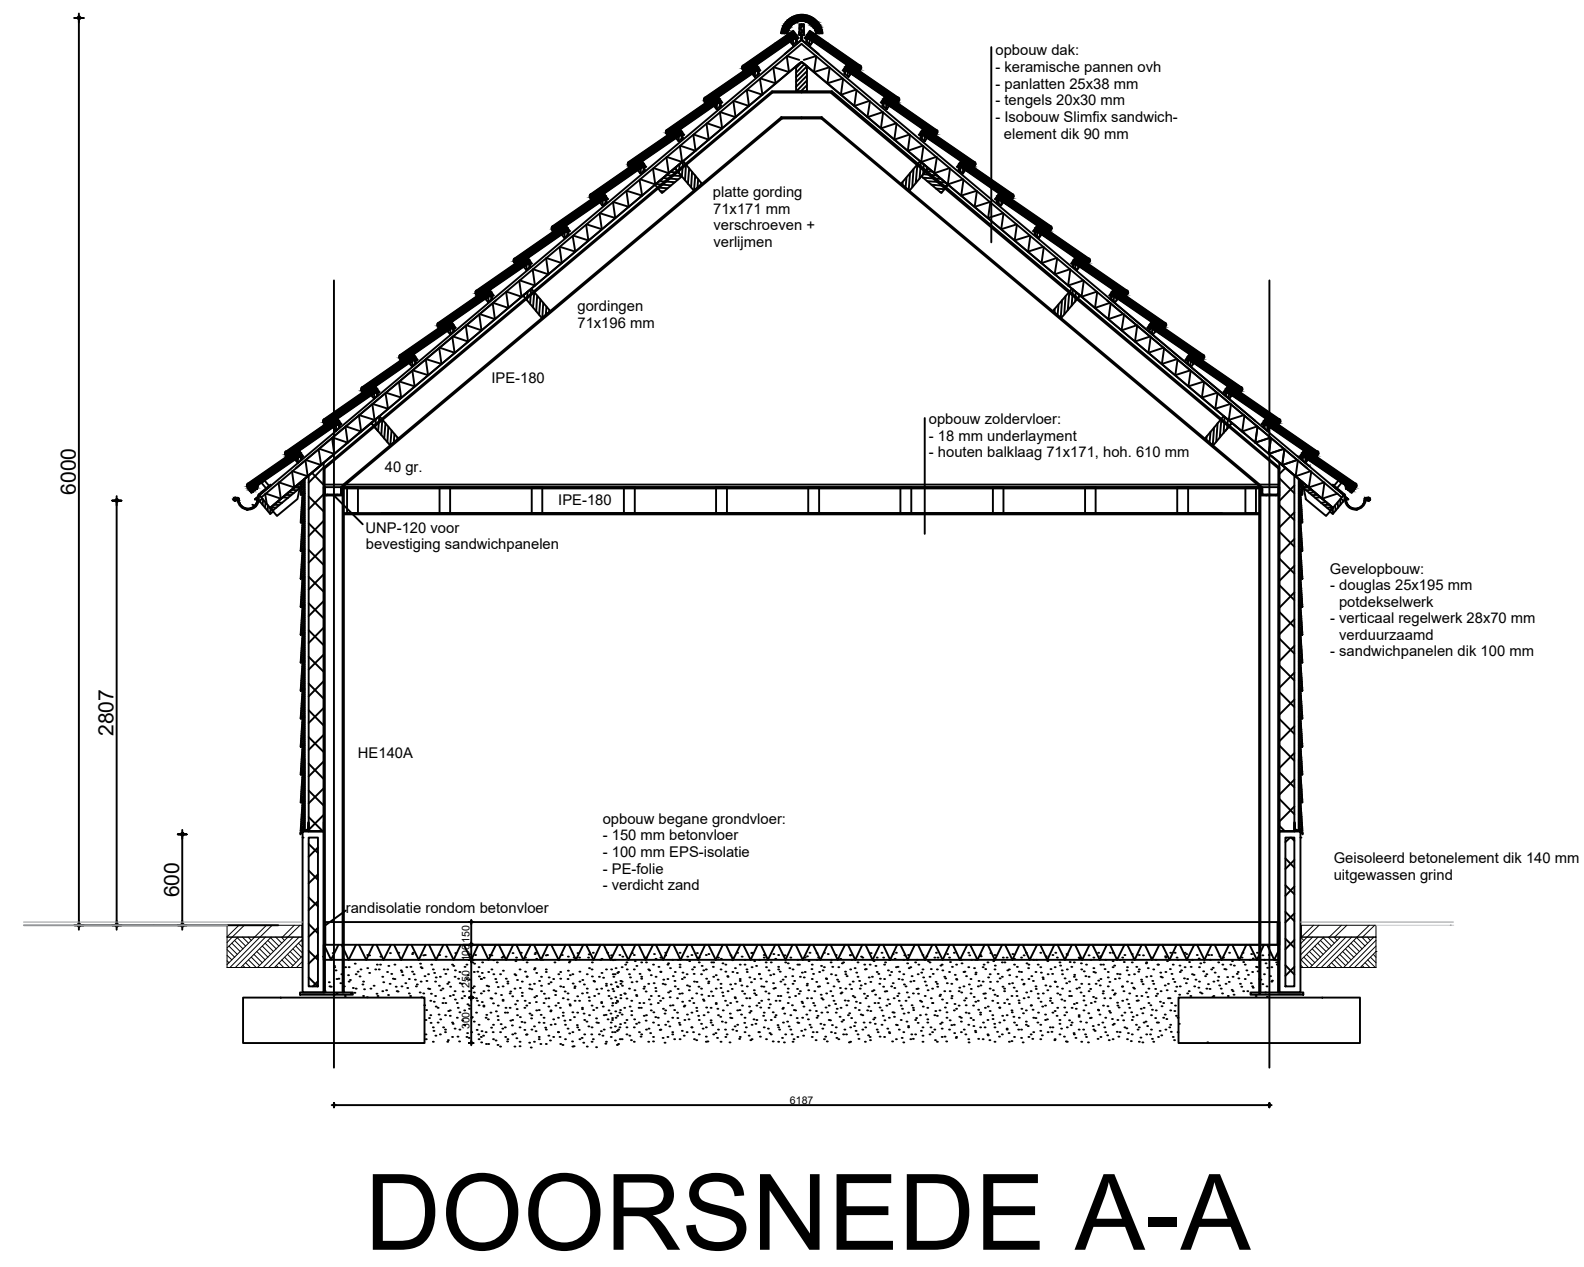


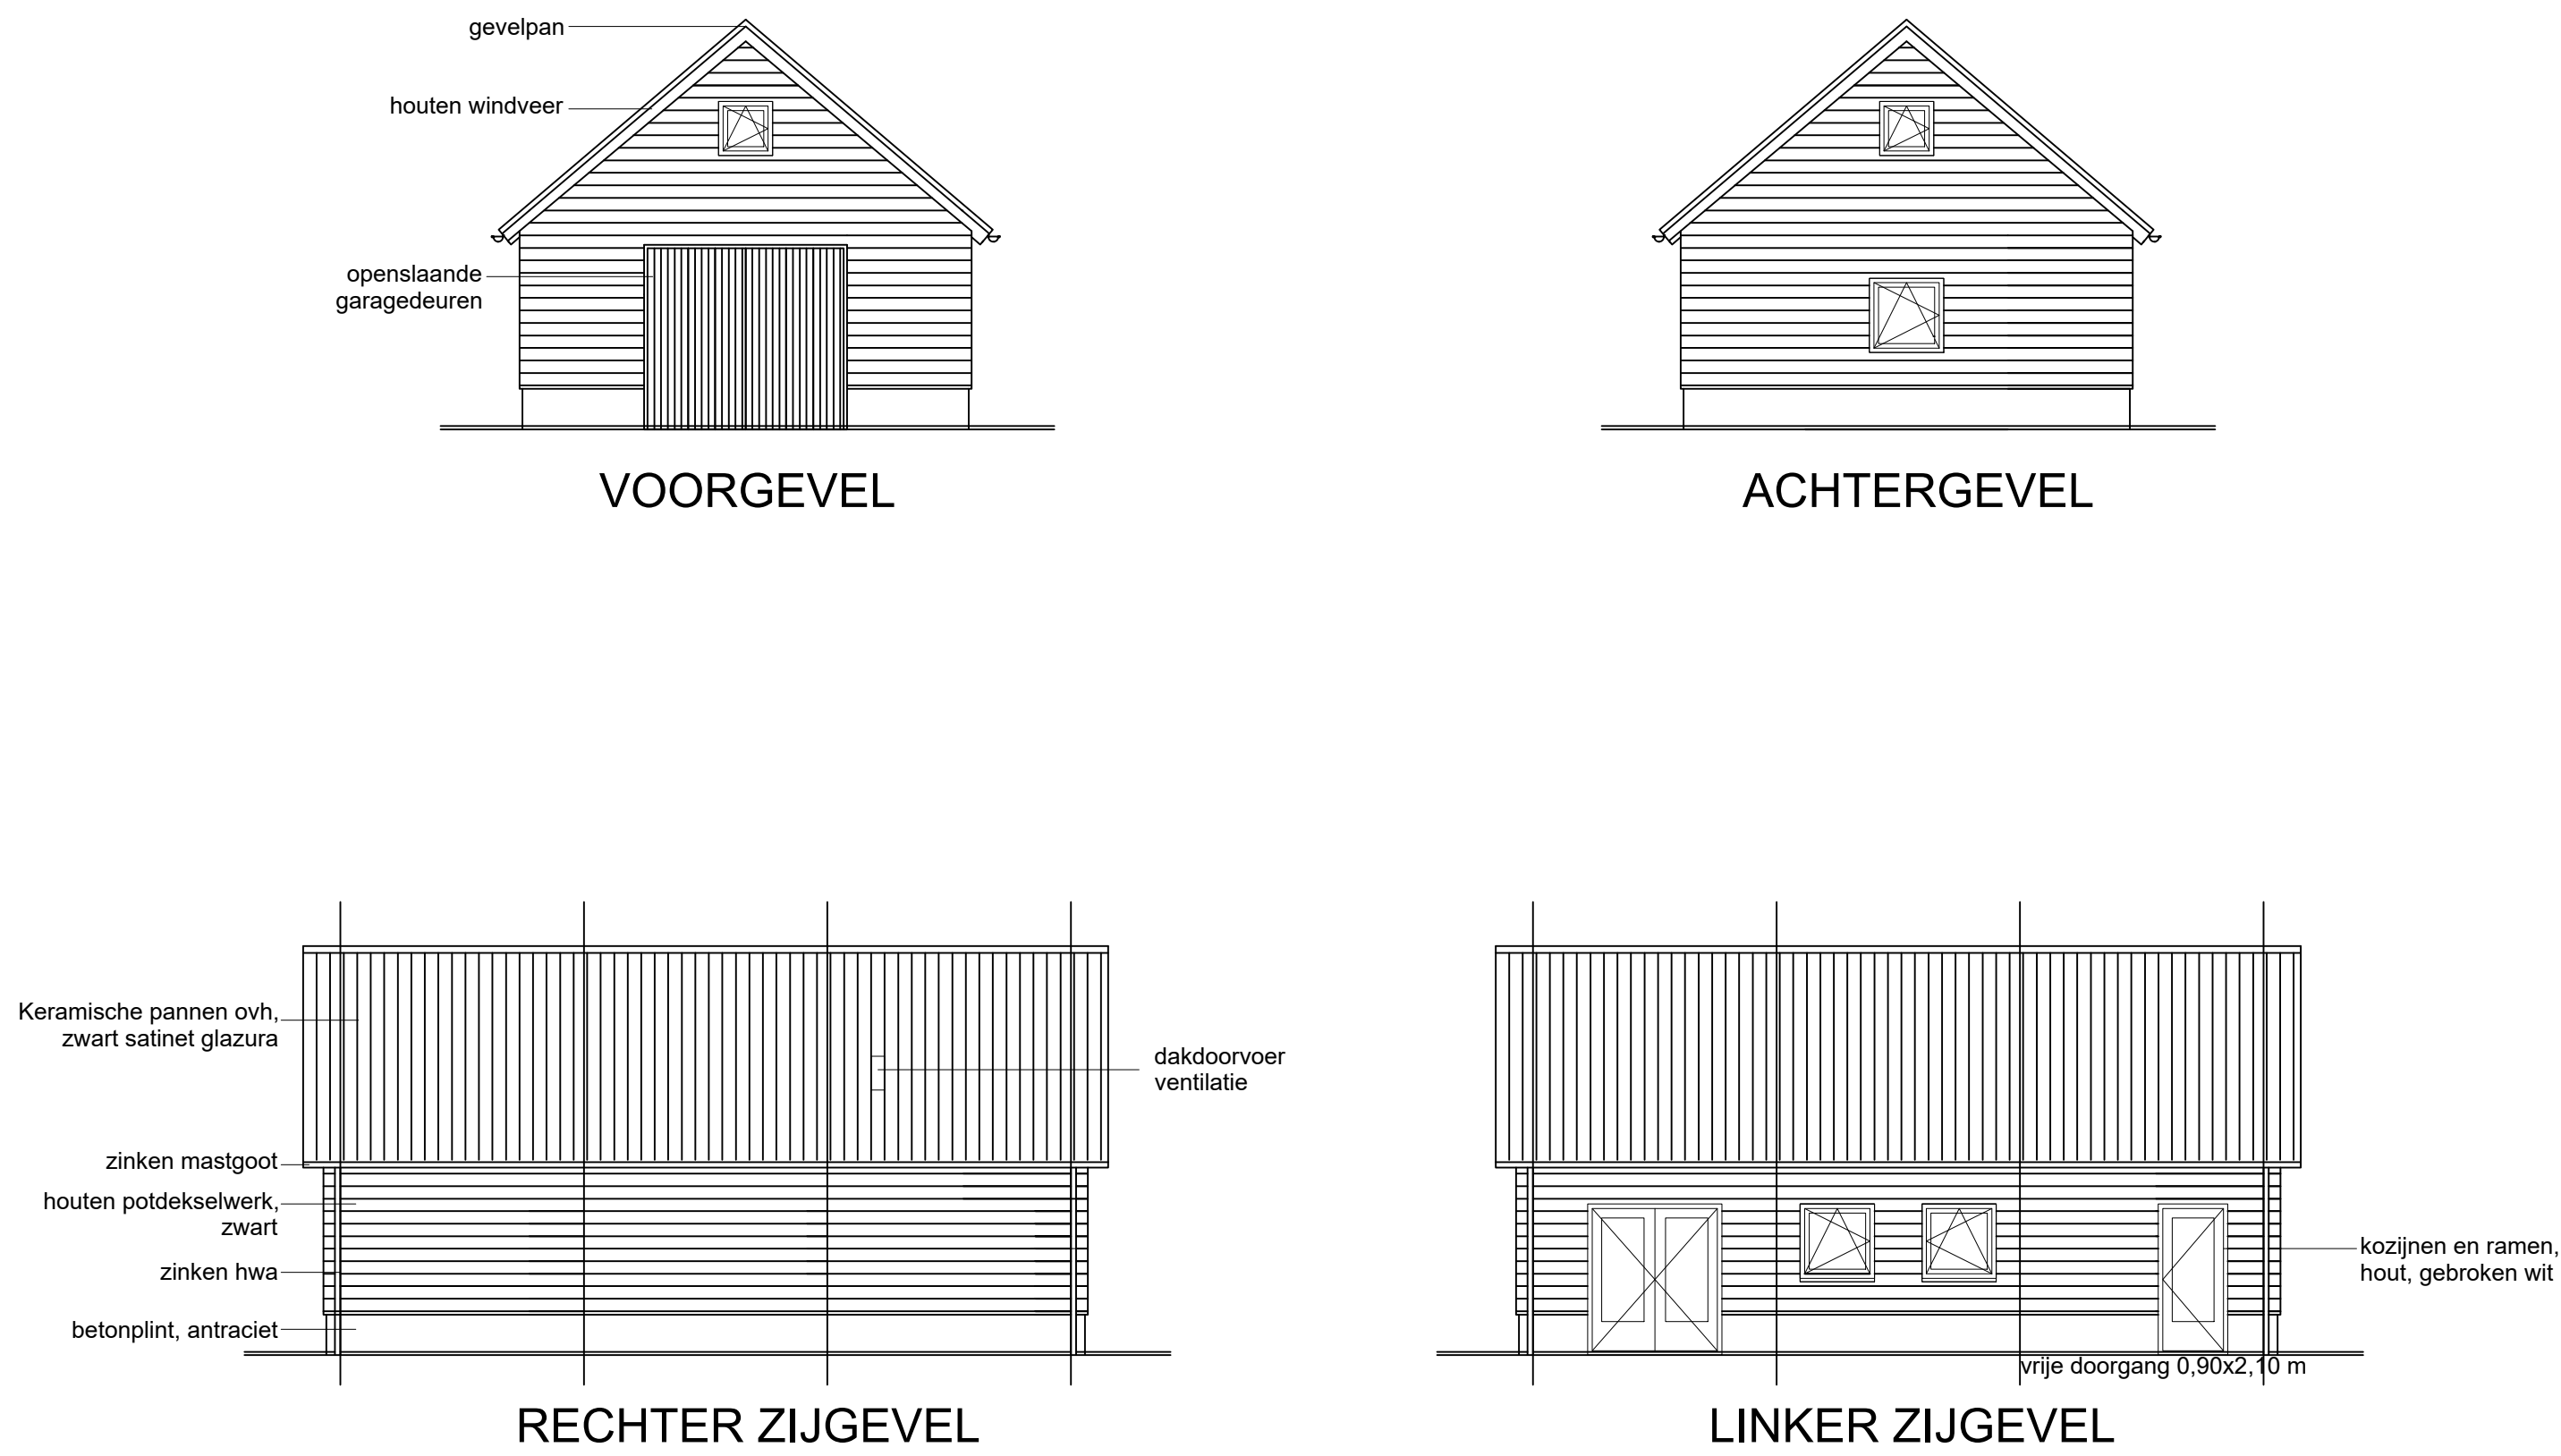

Project: Nieuwbouw schuur Rodegraafweg 16A Liessel

Onderdeel: Bestek-/constructietekening

gewijzigd:	schaal:	get:
a: 25-01-2022	d: 1:20/1:100	■
b:	e:	datum:
c:	f:	12-01-2022
Projektnummer:	blad:	

01