



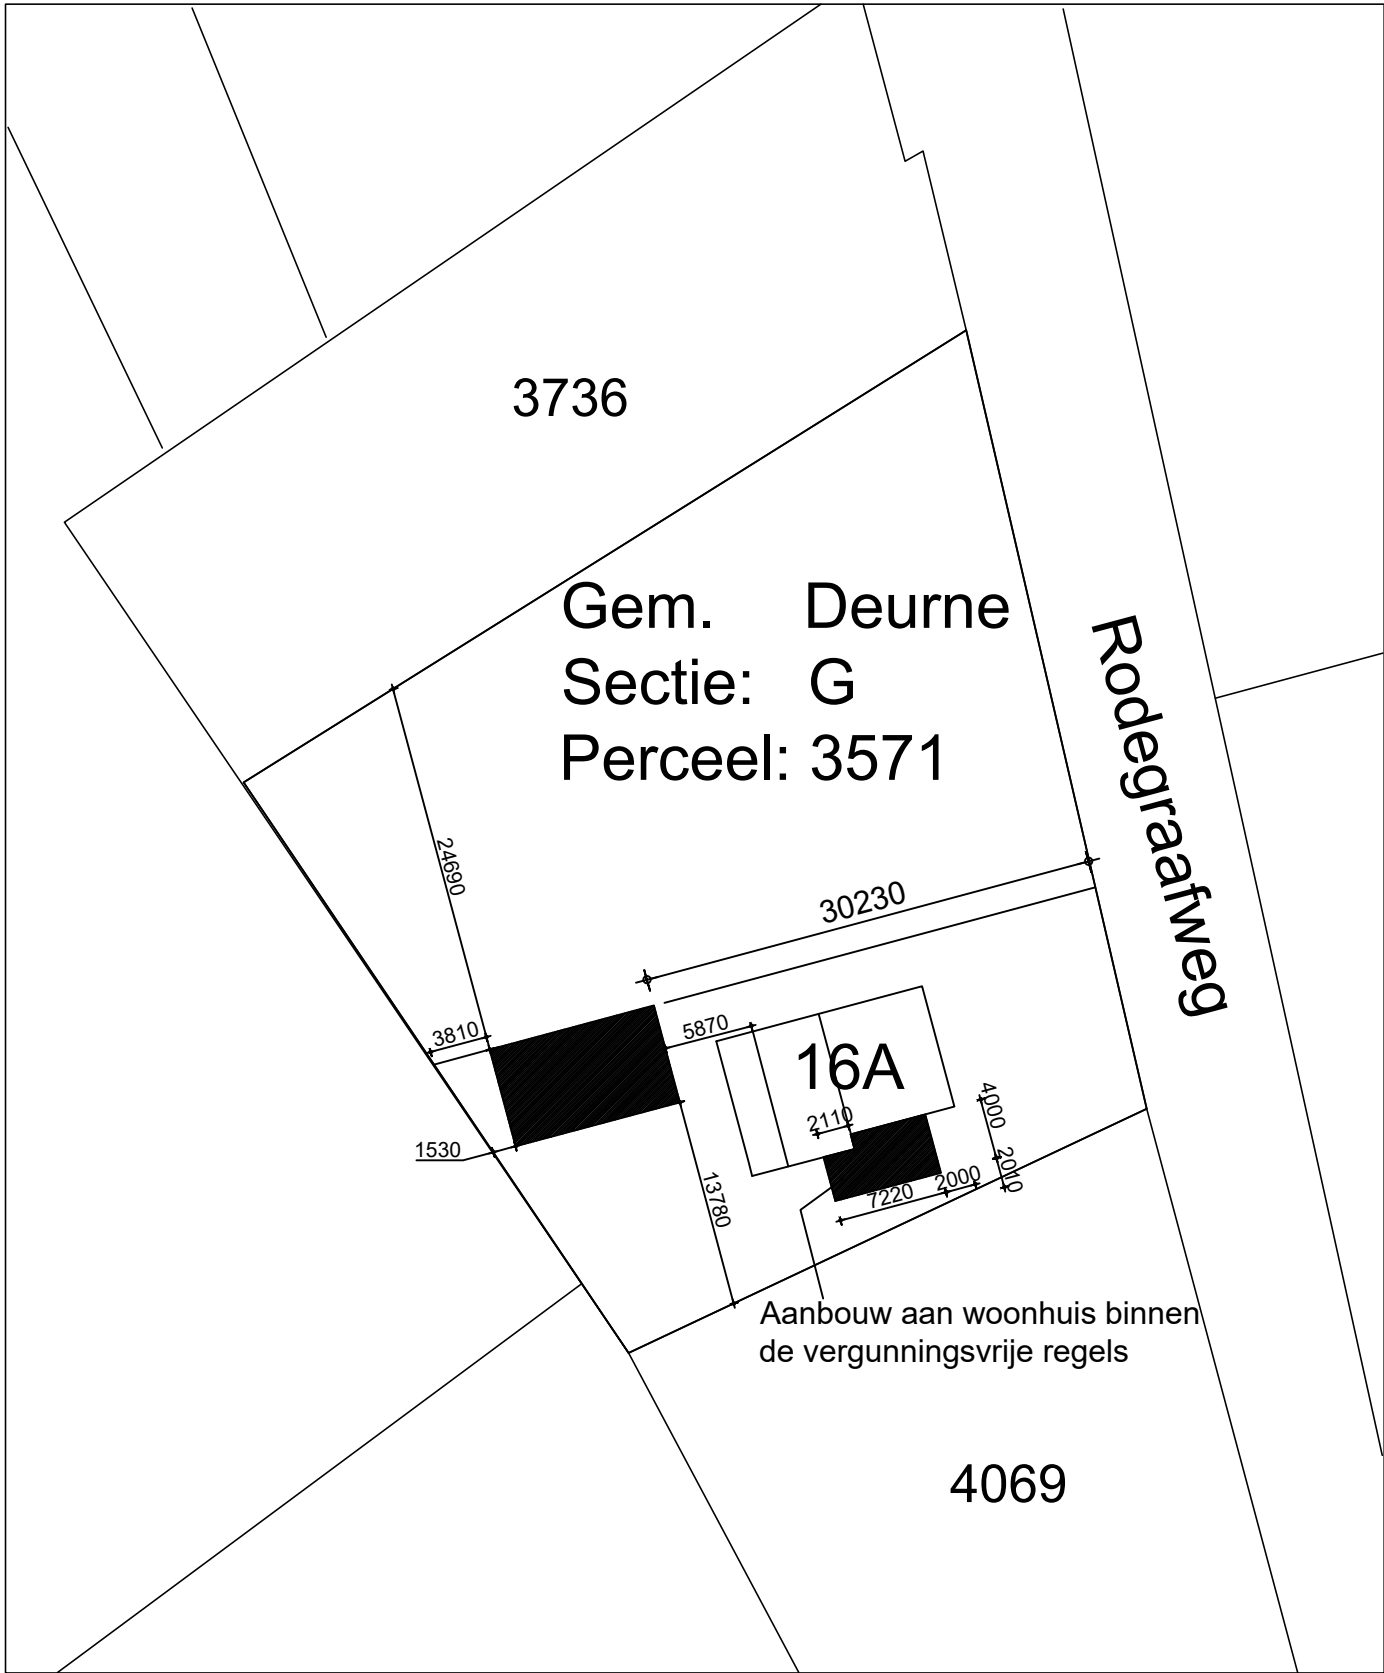

Situatie nieuw

1:500

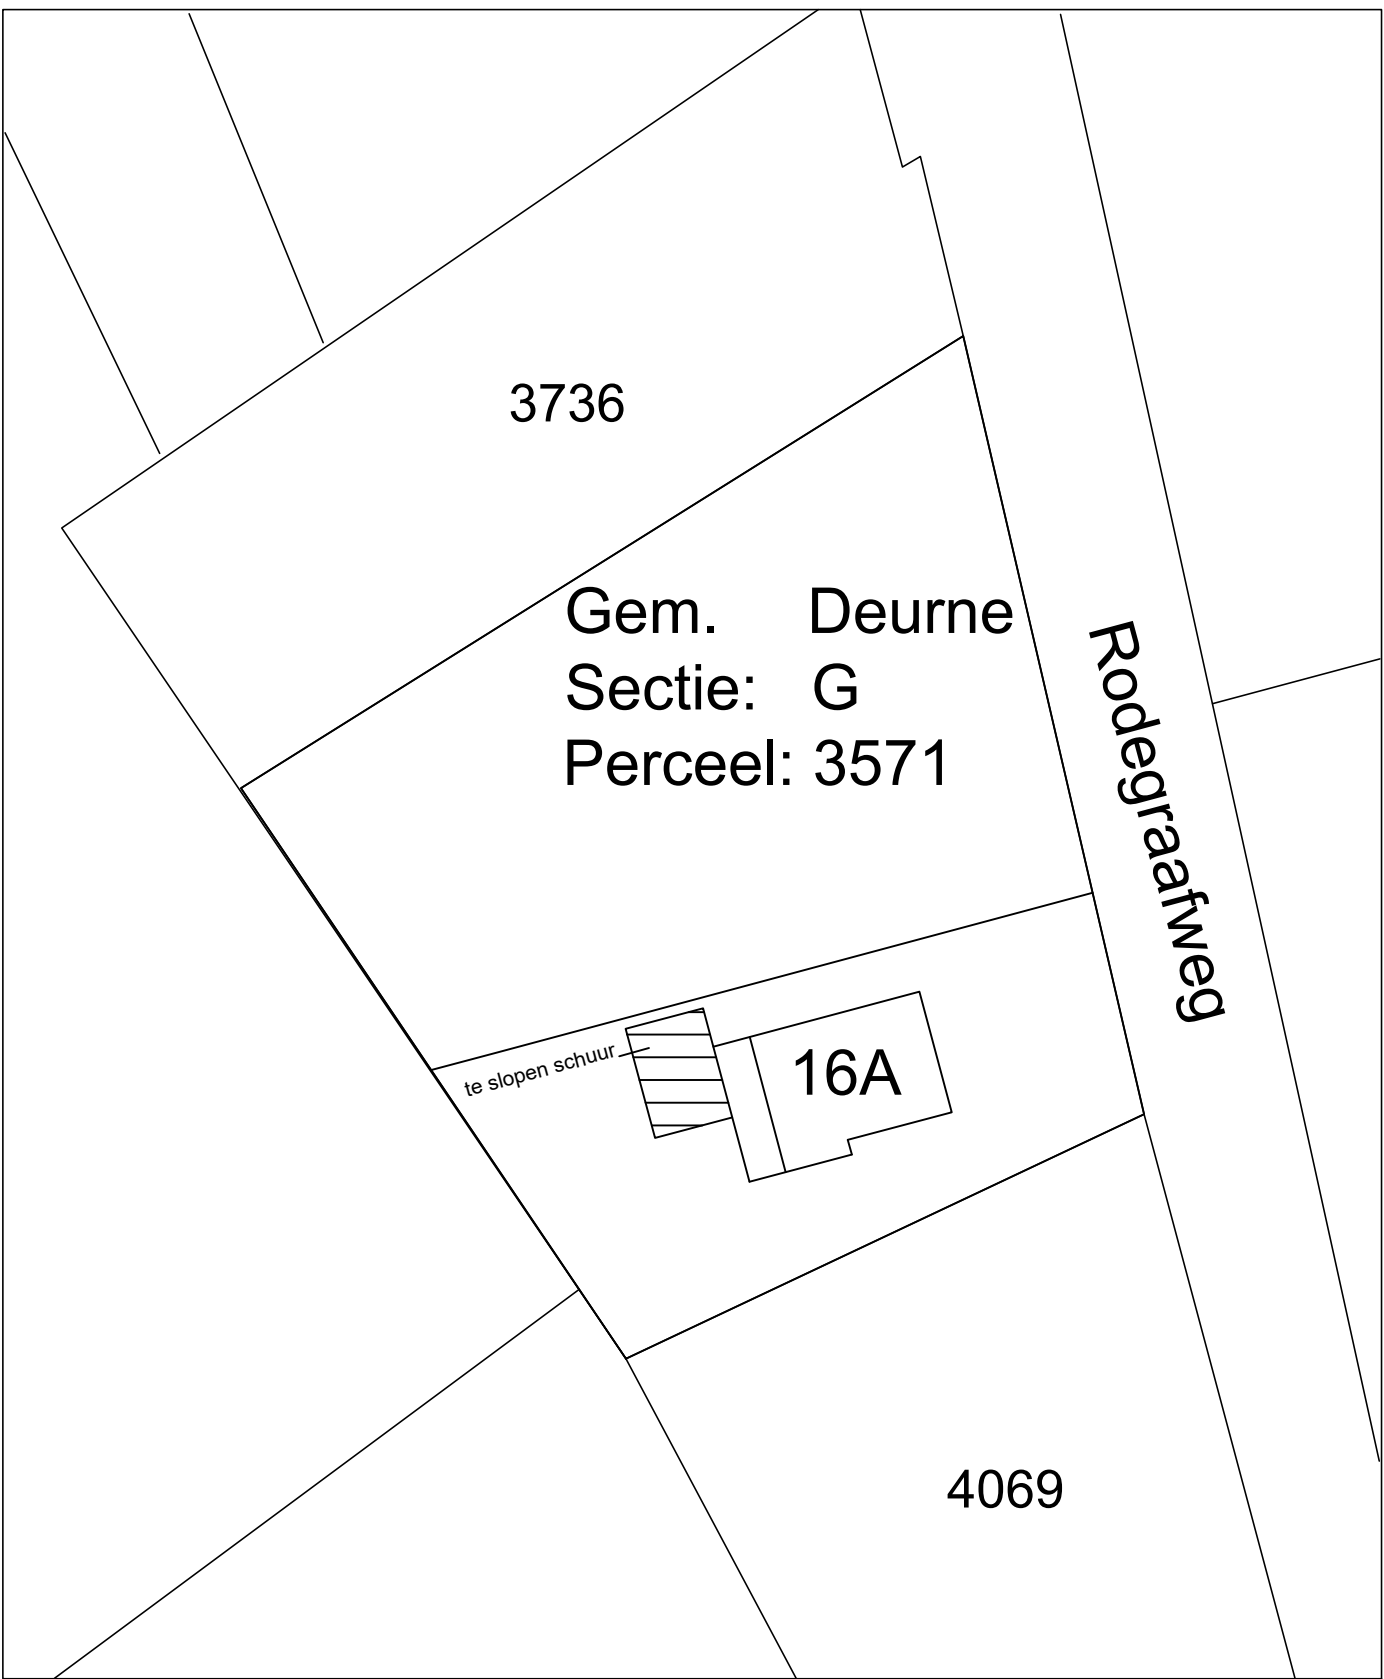

Situatie bestaand

1:500

Project: Nieuwbouw schuur Rodegraafweg 16a Liessel				
	Onderdeel: Situatie bestaand - nieuw			
	gewijzigd:		schaal:	get:
	a:	d:	1:500	
	b:	e:		datum:
	c:	f:		25-01-2022
Projektnummer:			blad:	
			03	