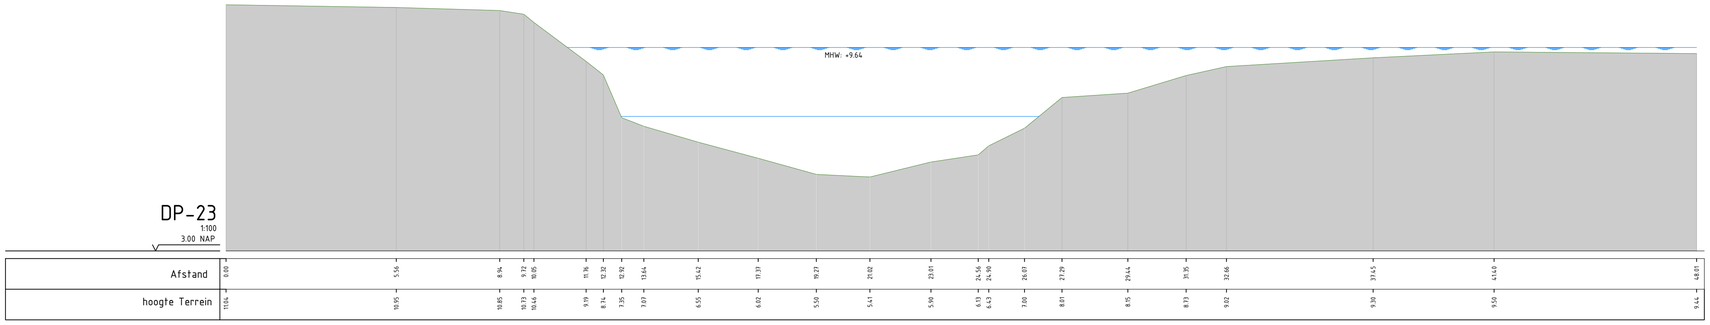

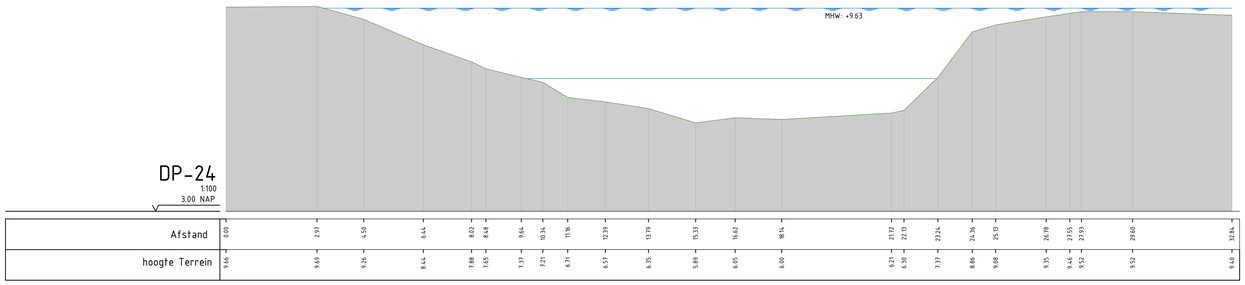

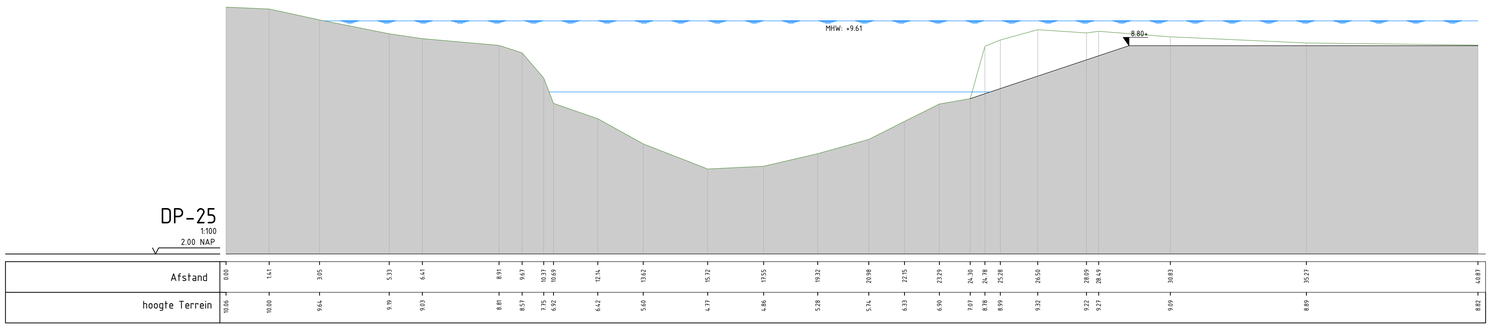

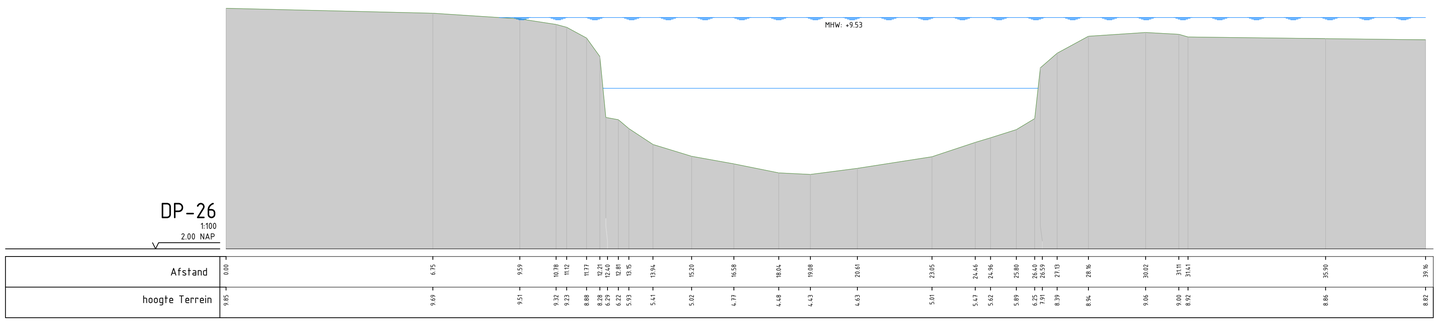

LEGENDA

- Kadastrale grens
- Bestaand maaiveld
- Nieuw maaiveld
- Maatgevende hoogwaterlijn bij T100 in 2050
- Zomerpeil (indicatief)
- Minimale kruinhoogte
- Halfverharding
- Grasbetontegels
- Asfalt, kleur grijs, opbouw: zie omschrijving
- Asfalt, kleur rood, opbouw: zie omschrijving
- Straatbaksteen KF, kleur: zie omschrijving
- Brekerzand
- Menggranulaat 0/31,5mm
- Zand voor zandbed
- 9.48+ Ontwerphoogte
- 2% Ontwerpafschot
- Stobben, afdekken met klei
- Kruiden- en faunarijk grasland
- Dynamisch moeras

Opmerkingen:

- Maten in meters;
- Dimensies van materialen in millimeters;
- Hoogtematen in meters t.o.v. NAP

0 1 2 3 4m

Versie	Aard der wijziging	Datum	Getekend	Gecontroleerd
3.0	Diverse wijzigingen	15-02-22	T. Bunnik	S. Groot
2.0	Diverse wijzigingen	02-11-21	T. Bunnik	E. van Mameren
1.0	Eerste levering	20-10-21	T. Bunnik	E. van Mameren

Project:
Klimaatrobuust beekdal Sint-Oedenrode

Onderdeel:
Definitief ontwerp
Dwarsprofielen 23 t/m 26

BWZ INGENIEURS
Lekdijk 15
4101 KG Everdingen
t: 0347 745 800
w: www.bwz-ingenieurs.nl

Projectnummer: 010-19-BWZ
Besteknummer: -

Opdrachtgever: Waterschap De Dommel

Datum:	15-02-22	Tekenaar:	T. Bunnik
Schaal:	1:100	Projectleider:	H. van Zanten
Formaat:	A1	Versie:	D3.0
Fase:	DO	Tekeningnummer:	
Status:	DEFINITIEF	010-19-BWZ-DO-DP-0006	

010-19-BWZ-DO-DP-0011m006.dwg