

Behoort bij beschikking van
Burgemeester en Wethouders
van Leiden

BV. Z22/3342564




Overgang 160 PE van case 239730 naar 160 PE

A NTL: 160.0 PE 100 17.6 30 mBar
Z UTN: 170.0 NGIJ 30 mBar

A NTL: 160.0 PE 100 17.6 30 mBar
Z UTN: 170.0 NGIJ 30 mBar

A NTL: 160.0 PE 100 17.6 30 mBar
Z UTN: 170.0 NGIJ 30 mBar

Best: 160.0 PVCsv 30 mBar

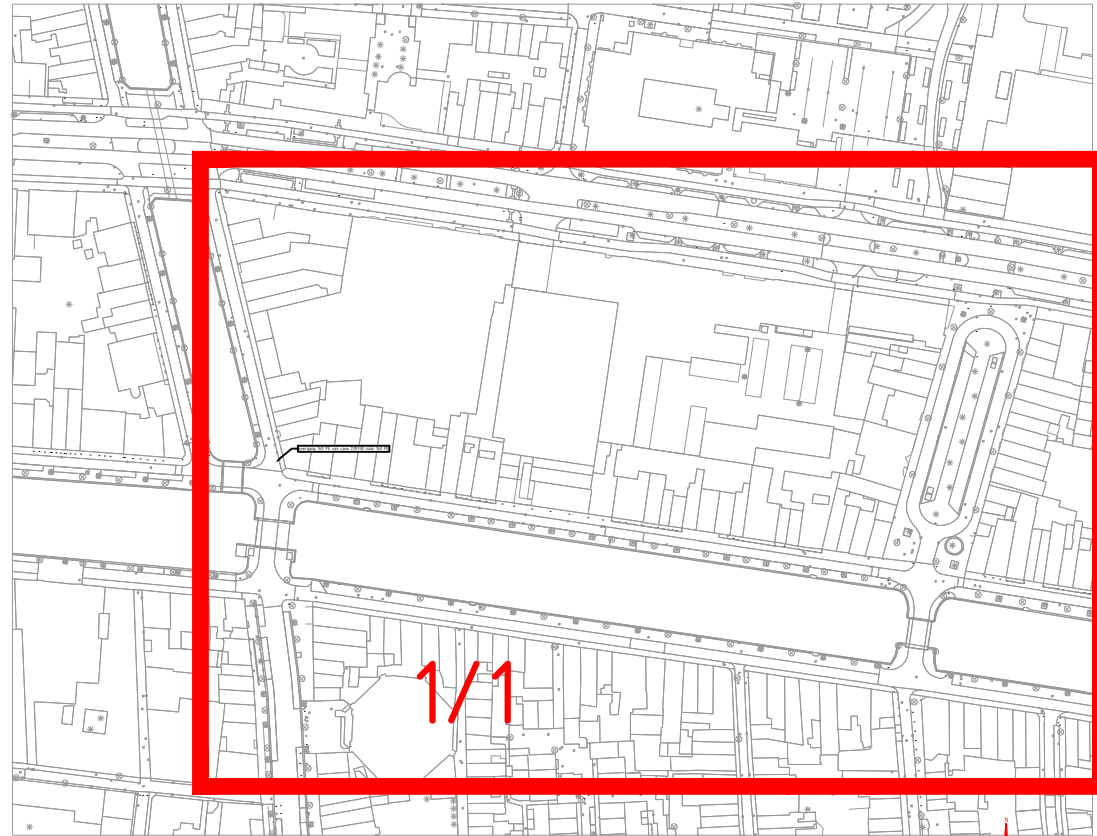

Verklaring Gas

- | | | | |
|-----------------------------------|------------------------------|---------------------------------------|--------------------------|
| Lage druk (NTL/TVV/IBS/TRL) | BBS Buitenbedrijf te stellen | Afblaat | District/Overlag station |
| Hoge druk (NTL/TVV/IBS/TRL) | Nieuw te leggen | Afsluiter | KB Installatie |
| Mantelbuis/Boring/ Zinker/Persing | Uit te nemen | Eindkap | KB meetpaal |
| HD/LD | TVV Te vervangen | T-Stuk | KB gelijkrichter |
| UTN/TVL/BBS | TRL Te Relinen | Sifon | Anodebed |
| Telecom | TVL Te Verlaten | Flensverbinding | Isolatieflens |
| | IBS In bedrijf te stellen | Gronddek | Isolatiestuk |
| | | Gasaansluiting | Magnesiumanode |
| | | Stoppeeling | Drainage |
| | | Kruisstuk | Gelijkrichterkast |
| | | Materiaal-/Leeftijd-/Diameterovergang | Referentiecel |
| | | | Anode |

Oude Singel Leiden. Saneren lage druk gas GIJ voor kunststof. (voormalig case 239730)

liander
onderdeel van alliantier

Gemeente: Leiden
Get. : Serge van der Kraats
Datum: 04-01-2022
Wijz. A :
Wijz. B :
Wijz. C :
Engineer : Serge van der Kraats
Tel. nr : 06-11032569

Beheerkaart :
Datum : 4-1-2022
Status : Nieuw
Schaal : 1:500
Discipline : G-LD
Blad nr: 1/1
Formaat: A2
CS nr: 3143218
Regio: NHZ & Rijnland - IPZ
Case nr: 262539