


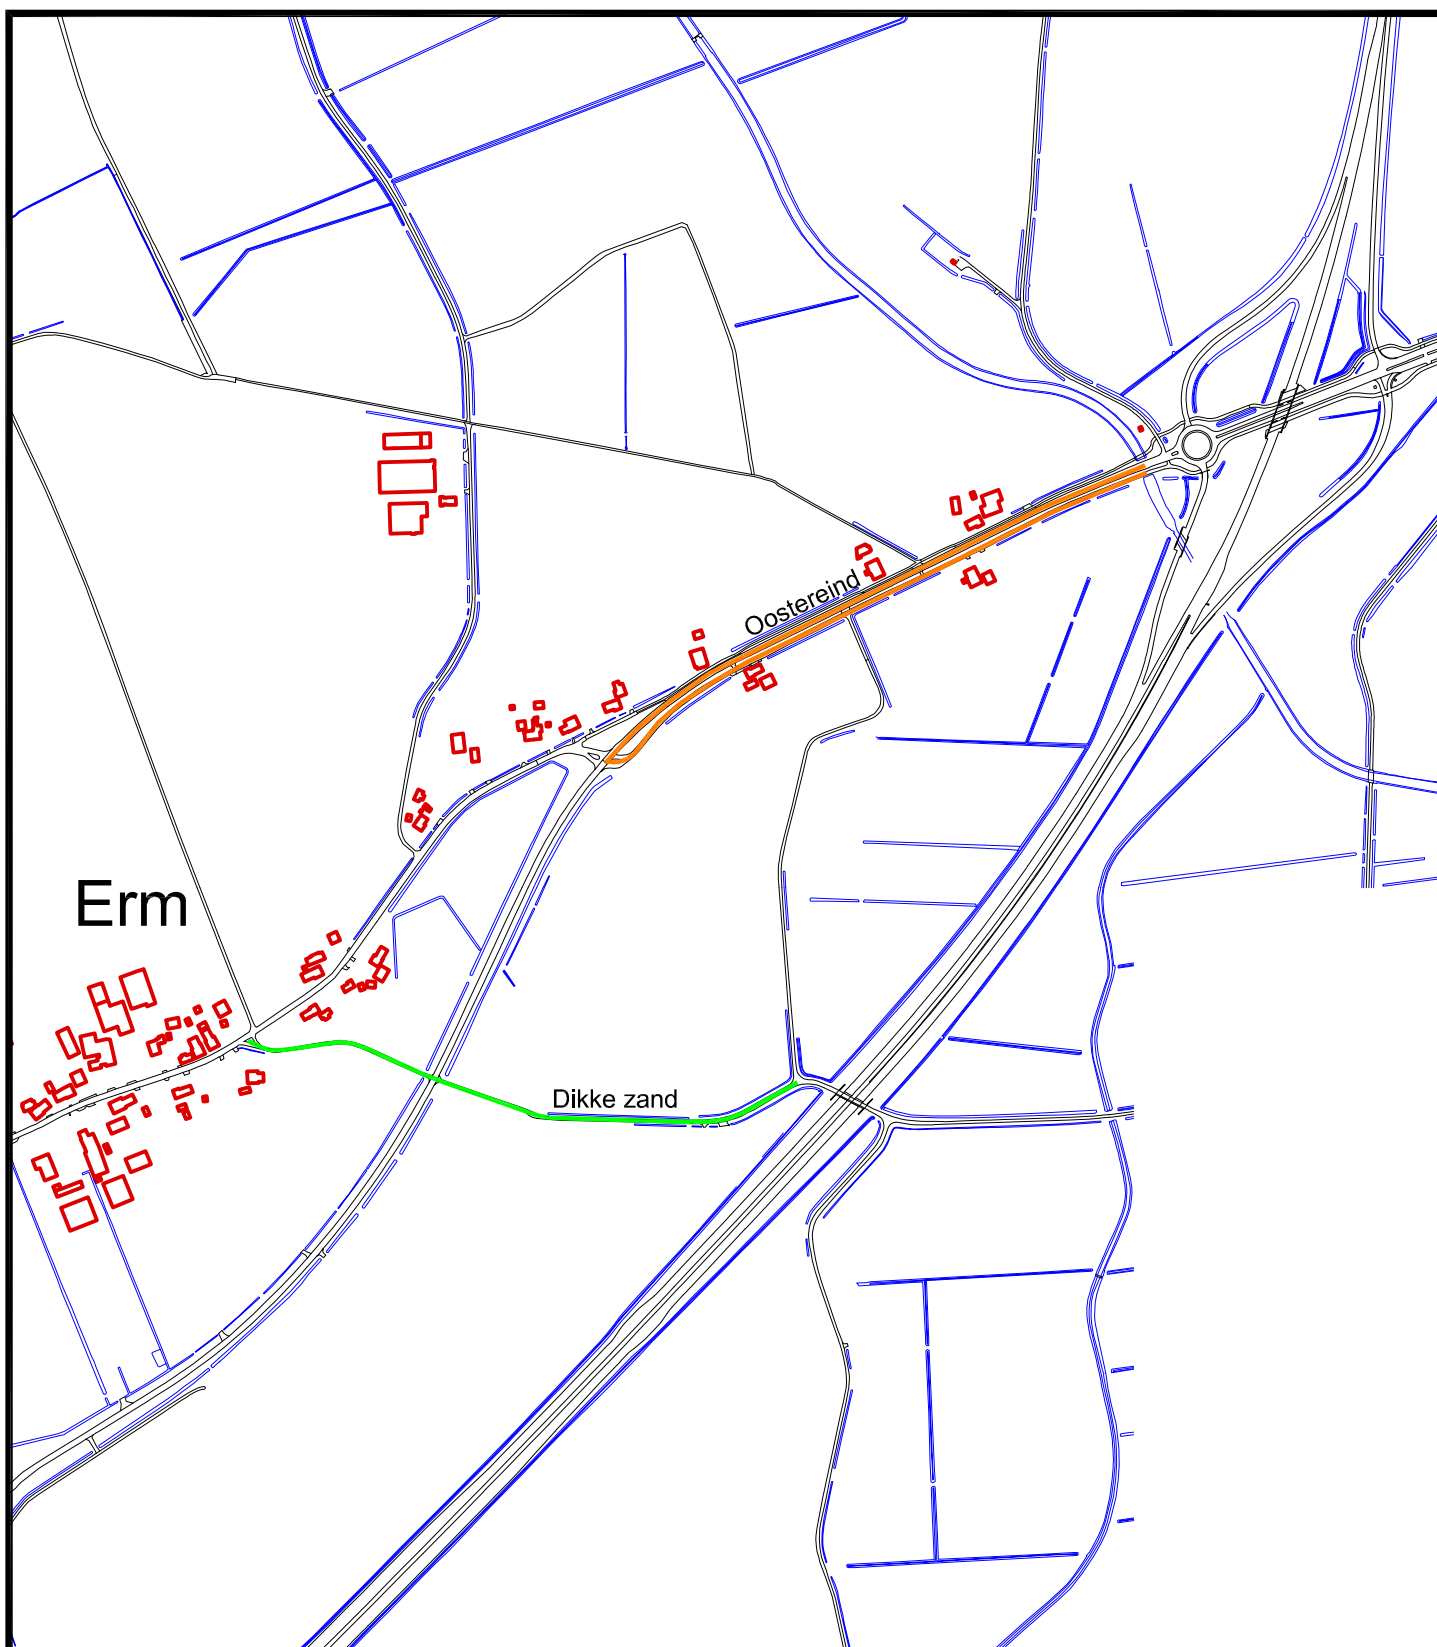

Project: Verkeerszaken  
Onderdeel: straatnaamgeving Erm

- straatnaam Wienbargsteeg wijzigen in Dikke zand
- straatnaam Oude rijksweg wijzigen in Oostereind

Zaaknummer 17952-2021 Collegebesluit 9 maart 2021, nr 5.3

get.: Romboud      dat.: 23-02-2021      Schaal: 1:500

bestek:      archief: **21.061-01**

archief: erm\verkeer



**Gemeente  
Coevorden**

team vastgoed & infrastructuur  
Kasteel 1, Postbus 2 7740 AA Coevorden  
bezoekadres: A. Kramersingel 4 te Coevorden  
tel.: 140524 e-mail: info@coevorden.nl