


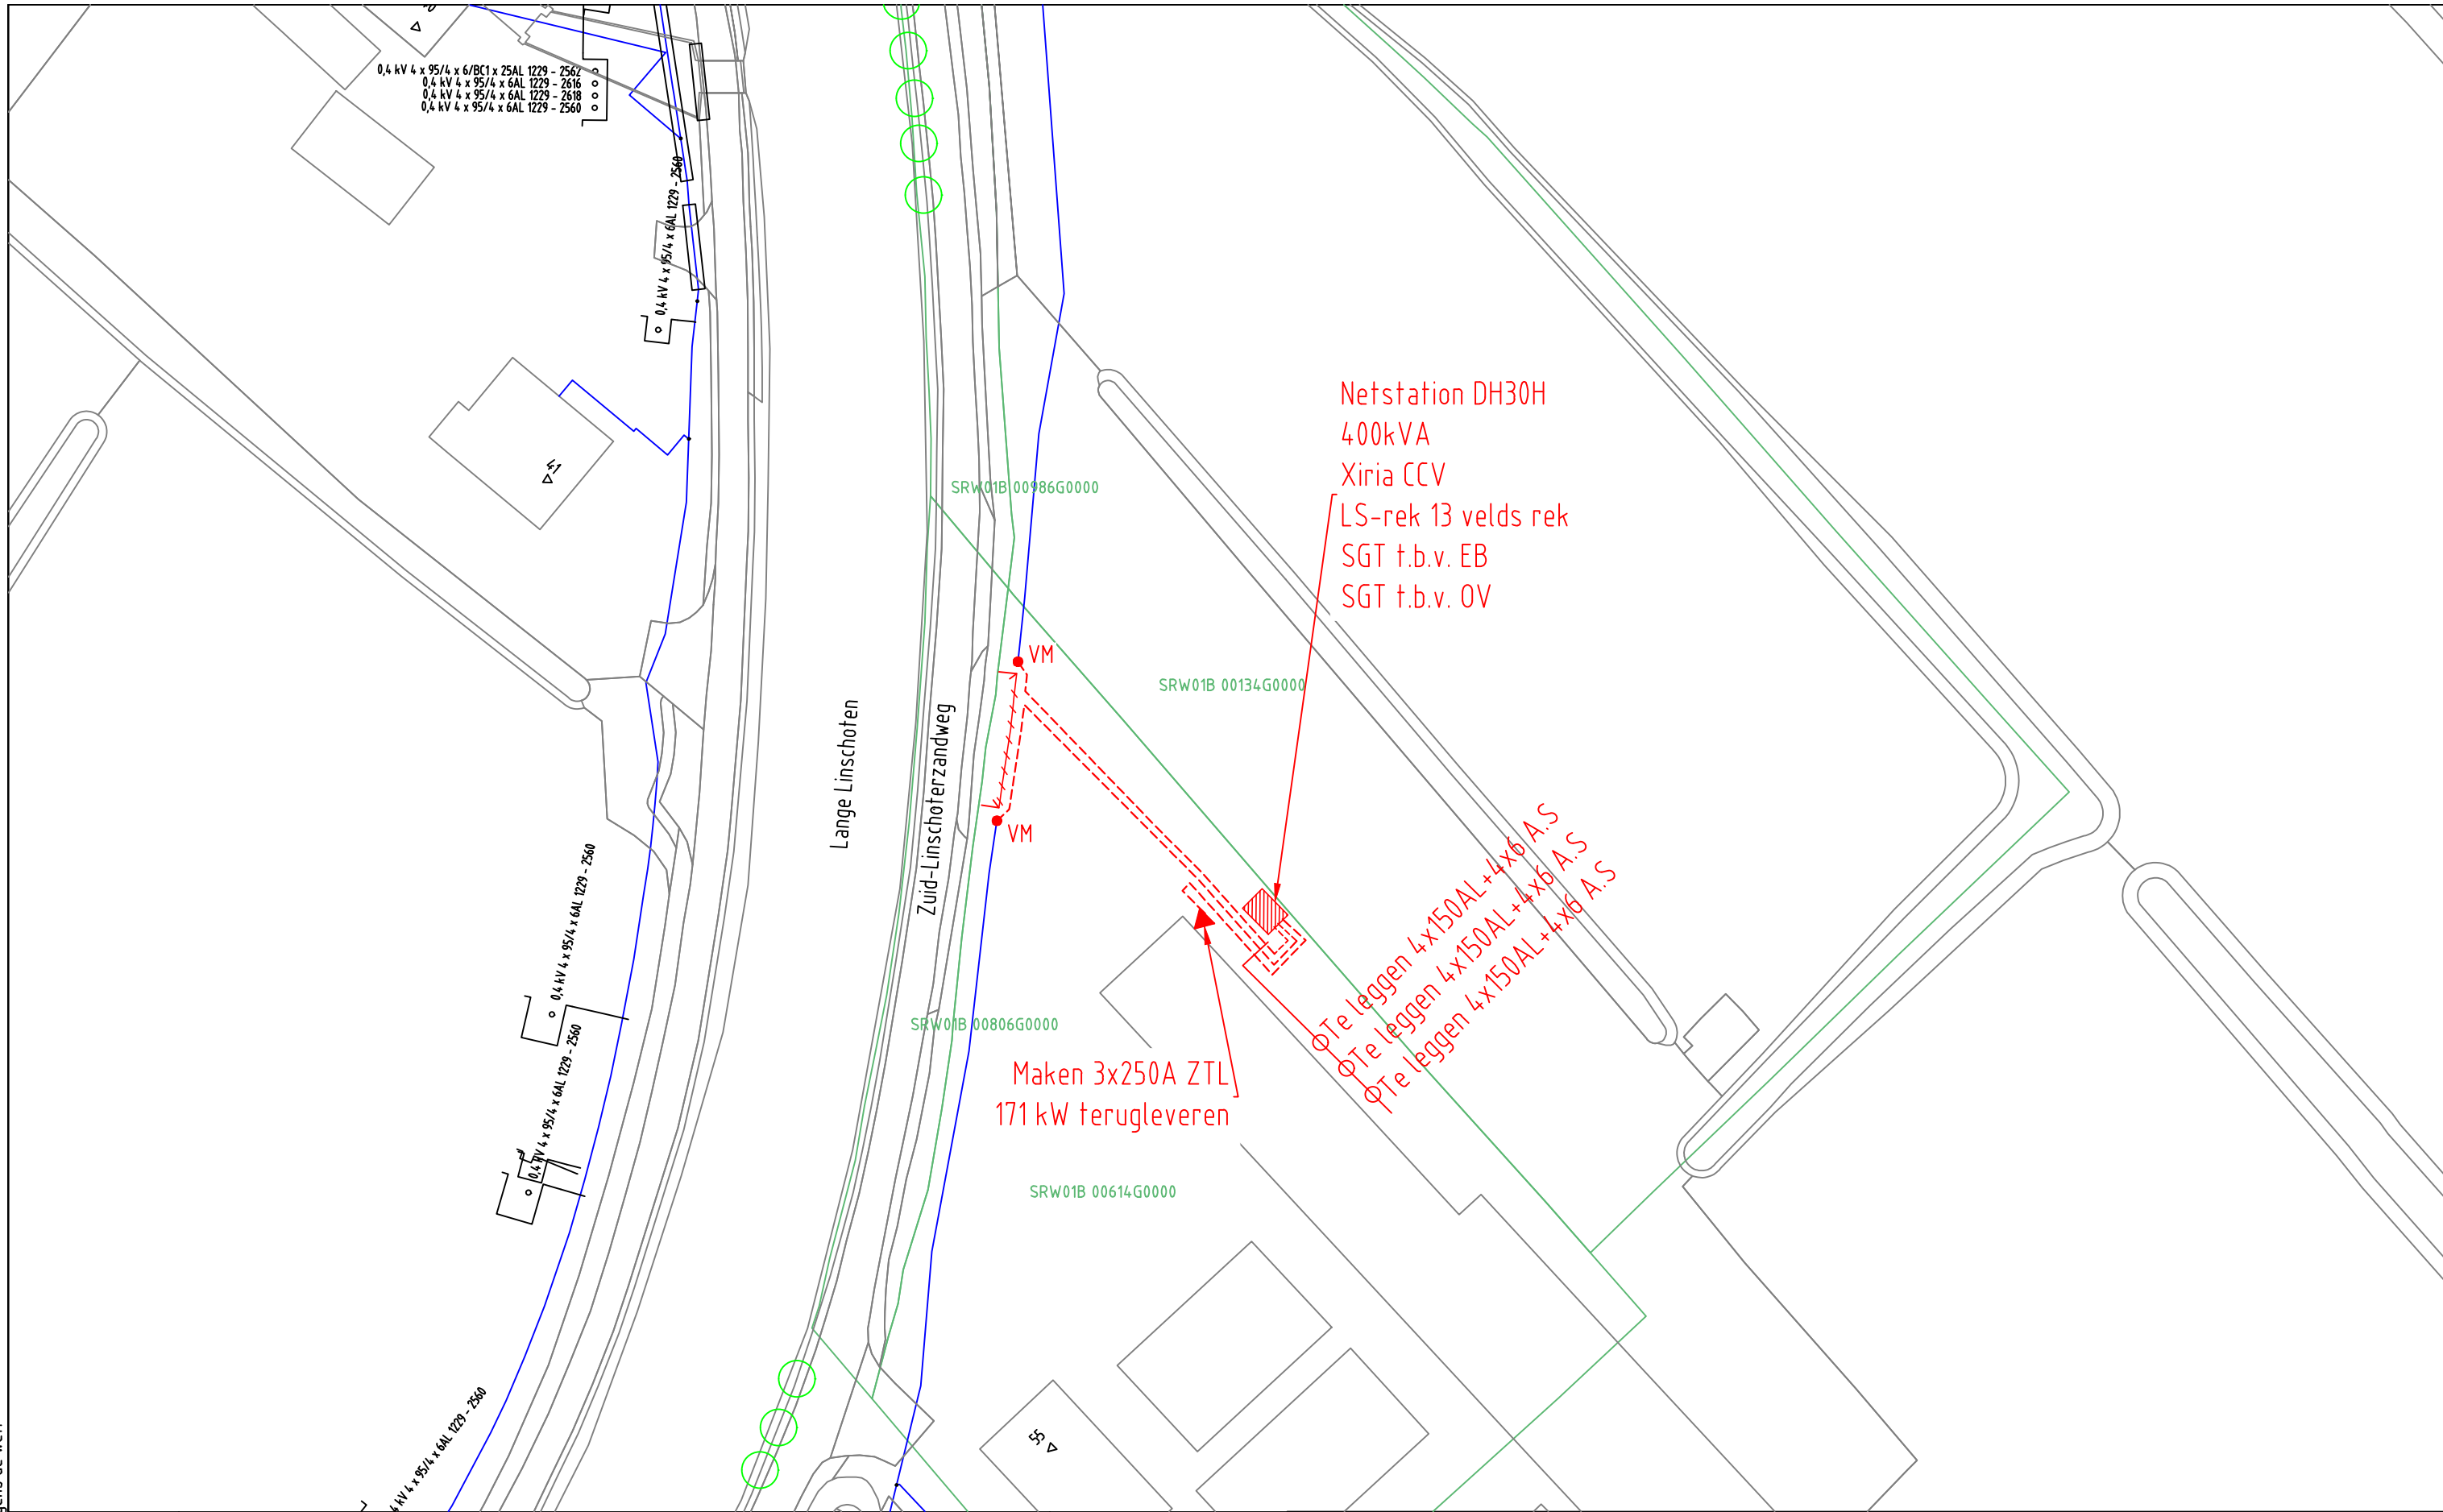

ELEKTRA NIEUW	LS-kast	Station	Leveringspunt	Laadpaal	OV mast
	Mast bovengronds	Mof	Bescherming	Abc Tekst	Zinkerbord
ELEKTRA BESTAAND	Kabel nieuw	Kabel te rijden	Kabel te rooien	Buiten Bedrijf	Kadaster
	LS-kast	Station	Leveringspunt	OV mast	Mast bovengronds
	0,4 kV/OV	0,4 kV	OV	3 kV	6 kV
	23 kV	25 kV	50 kV	66 kV	150 kV
	Buiten Bedrijf	Telecom	Aardkabel	Gelijkspanning	
Opmerkingen: Geen Tracélengte: Mtr.					
Formaat: A3					
Schaal: 1:500					
Volgend bladnr: N.v.t.					
20211221 Trace Elektra Zuid-Linschoterzandweg 55 Snelrewaard LS plan Detailontwerp/Vergunning E					
Wijz: #1					
Datum: 5-1-2022					
Getekend door: J.M. Croeden					
Goedgekeurd door Engineer: J.M. Croeden					
Goedgekeurd door ONC/OIV: N.v.t.					
Project: PD042775					
Ordernr:					
Documentnr: 20211221-0000-027					
Status: Vrij voor uitvoering					
Bladnr: 027					