Kanaaldijk Zuid

HTN04 I 2455

HTN04 I 2421

HTN04 I 93

HTN04 I 2418

HTN04 I 2420

HTN04 I 2419

HTN04 I 68

HTN04 I 2435

HTN04 I 91

HTN04 I 67

650m1 bestaande watergang verbreden gemiddeld 6m=520m2 watergang verbreden

HTN04 I 1842

HTN04 I 1843

HTN04 I 78

HTN04 I 79

A

A

B

B

HTN04 I 80

C

C

HTN04 I 1844

HTN04 I 1845

Kaaldijk

Doorsnede A-A
Schaal 1:50

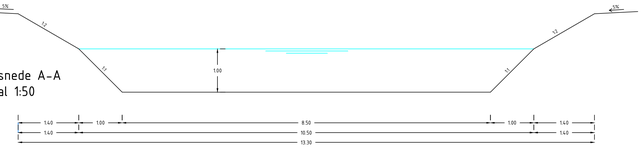

Doorsnede B-B
Schaal 1:50

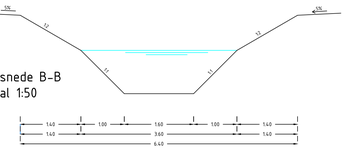

Doorsnede C-C
Schaal 1:50

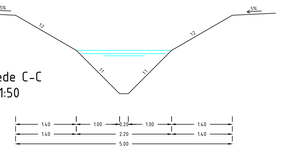

Werk: Kanaaldijk Zuid	Tekening: 2114-081
Omschrijving: Nieuwe watergangen en dammen Kanaaldijk Zuid	
Opdrachtgever: Hogendoorn	

Projectnummer: 2114	CINVENTO
Datum: 3 maart 2022	
Tekenaar: S.C.J.A. van de Spijker	Beyerinckweg 10a, 4251 LP Werkendam tel: 0183-445777 info@cinvento.nl www.cinvento.nl
Schaal: 1:1000	