


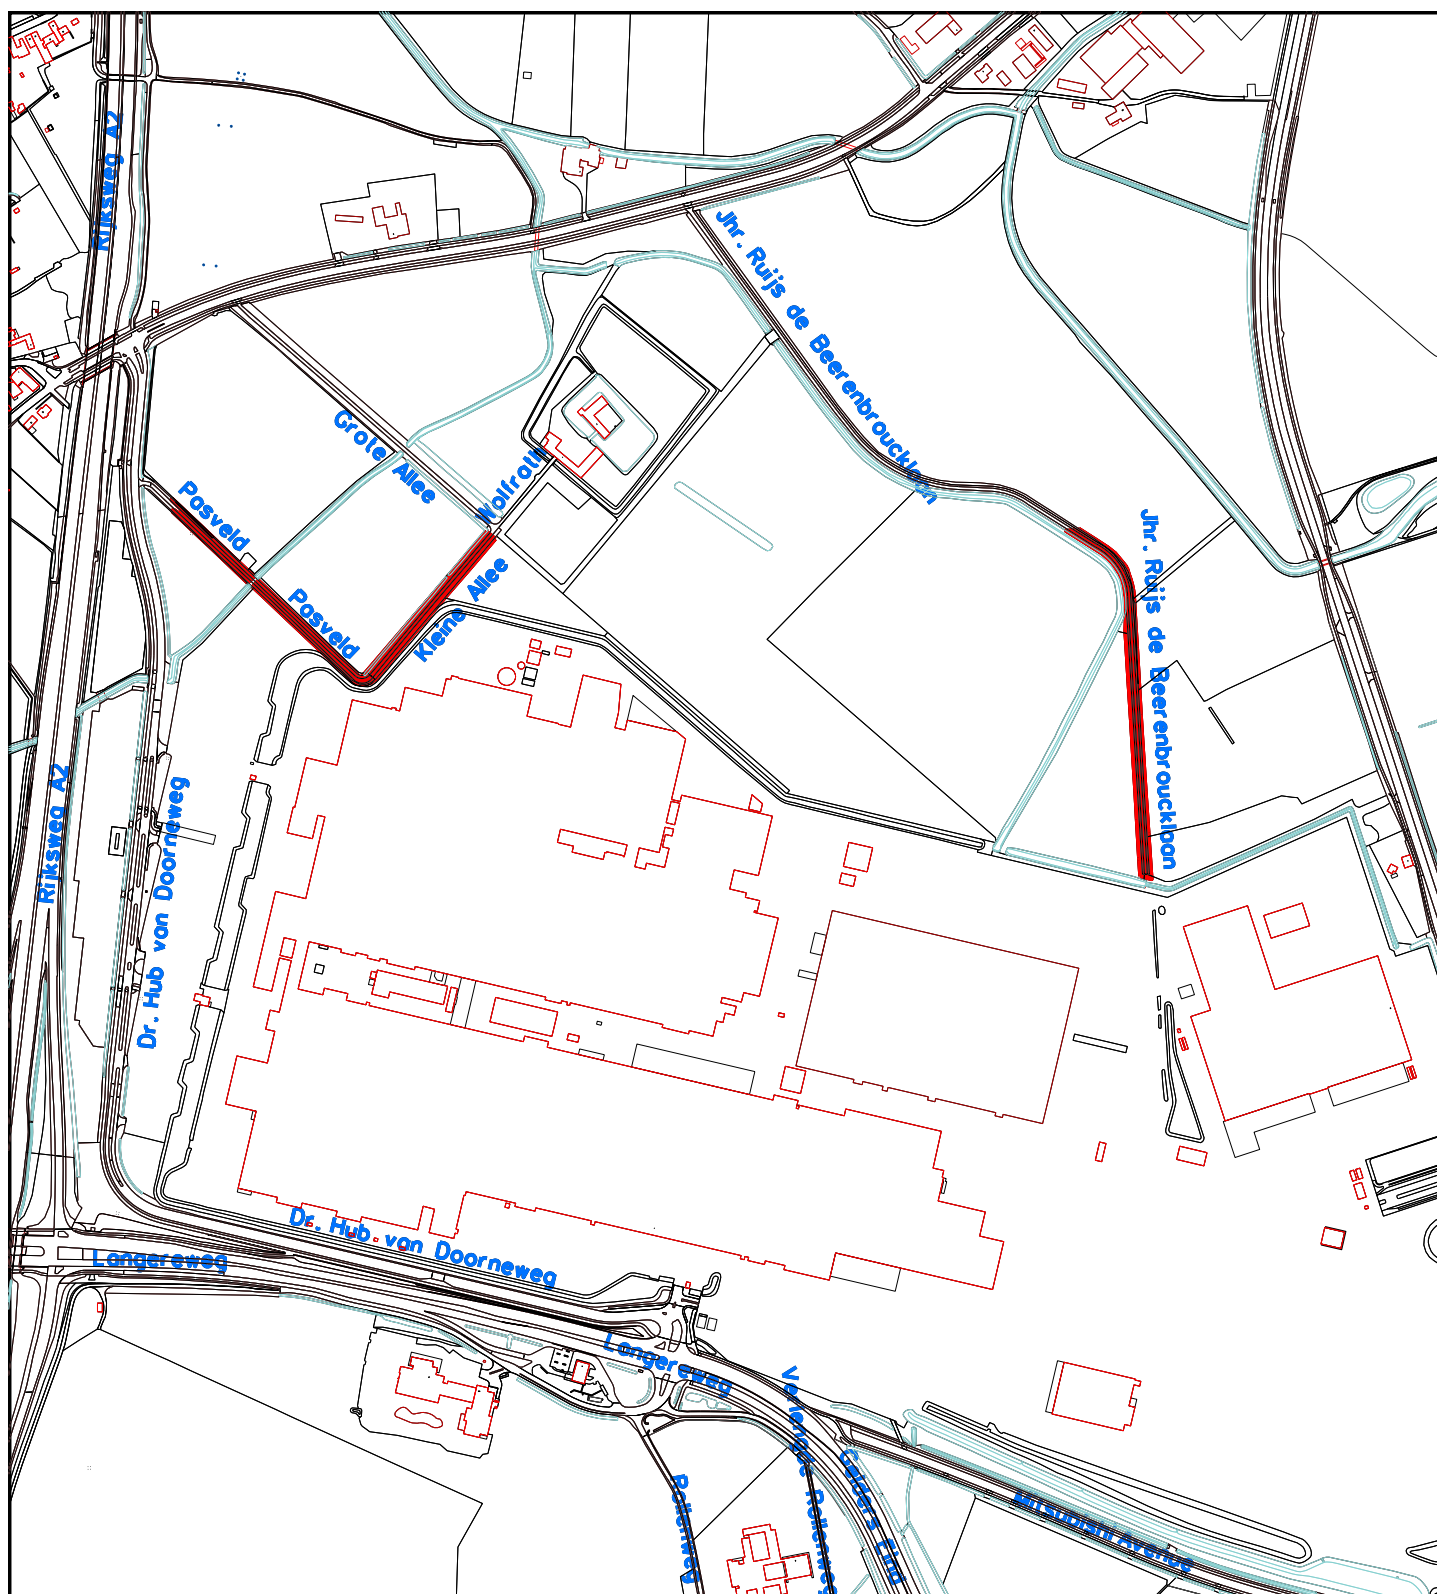

BOR I 1001, 1003, 991-gedeeltelijk en BOR L 2

0 75m

750m

het  gegevenshuis

GROND
VERKOOP
CONCEPT

get  vervangen door

chef  vervangt

tek.nr. Geo-06968

dat 09-11-2020

opdrachtgever Gemeente Sittard-Geleen Geo-Informatie

schaal 1 : 7500

adres Pasveld, Kleine Allee en jhr. Ruijs de Beerenbroucklaan

afm A4

omschrijving Uitbreiding VDL Nedcar, onttrekking openbaar verkeer, overzichtstekening wegen in rood

bij overeenkomst Ontwerpbesluit

koper

verkoper