



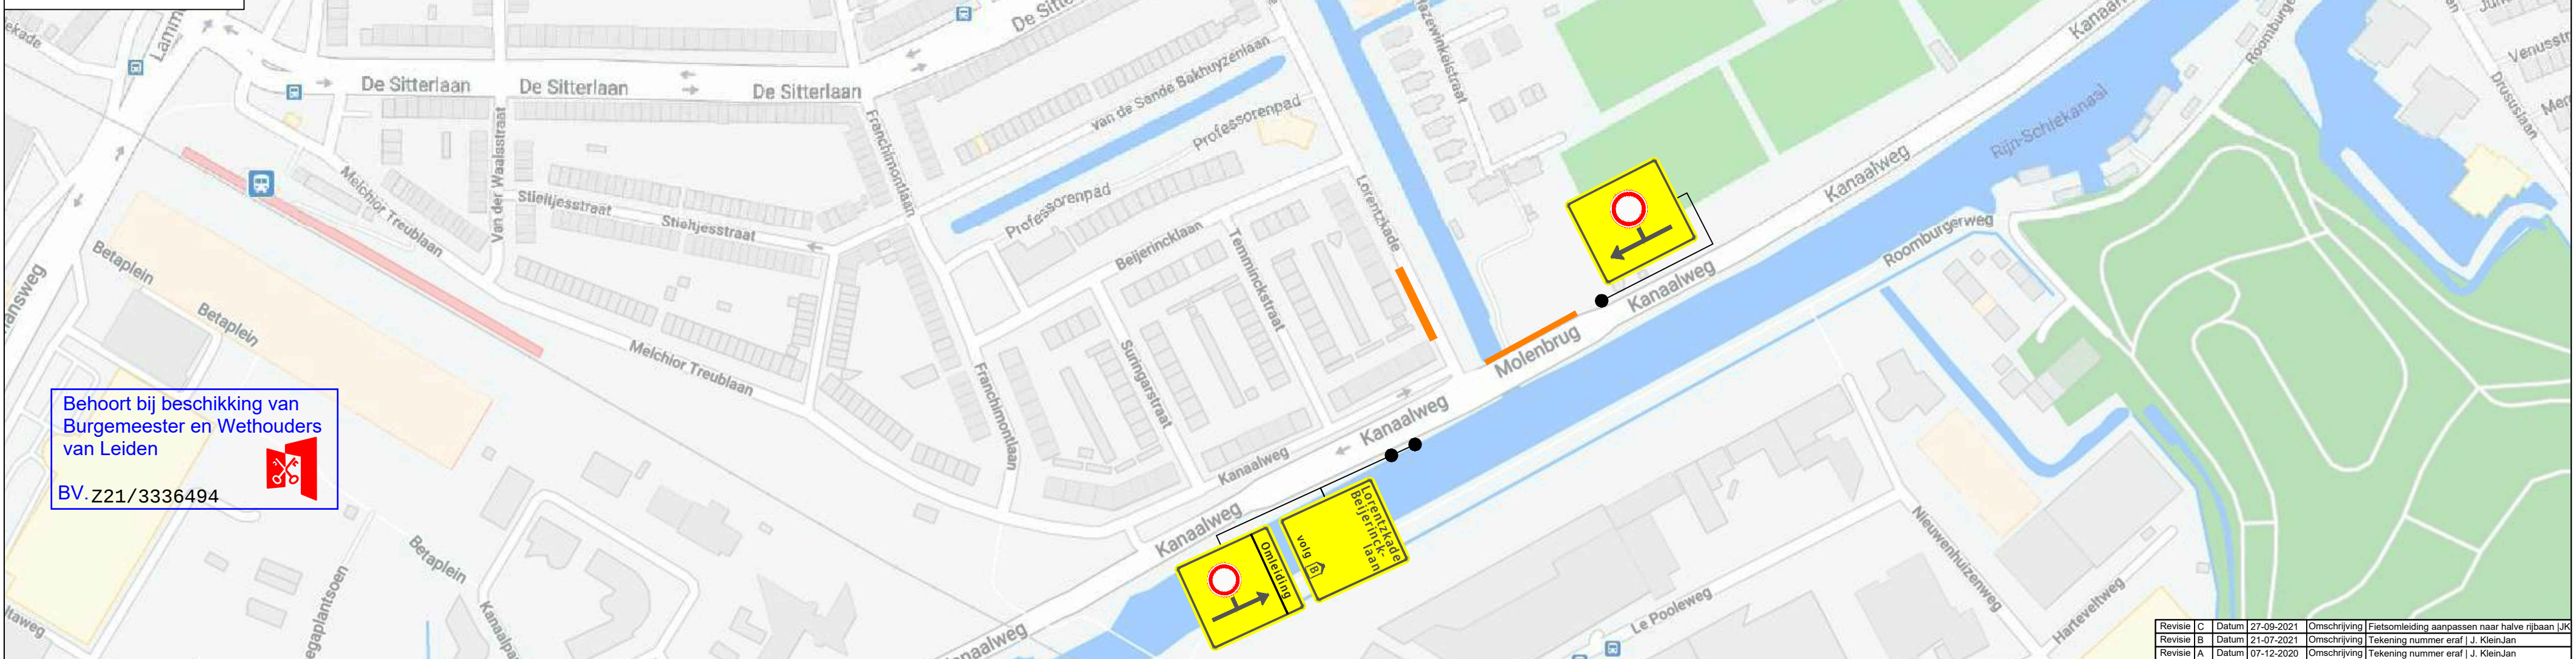



Behoort bij beschikking van  
Burgemeester en Wethouders  
van Leiden

BV. Z21/3336494

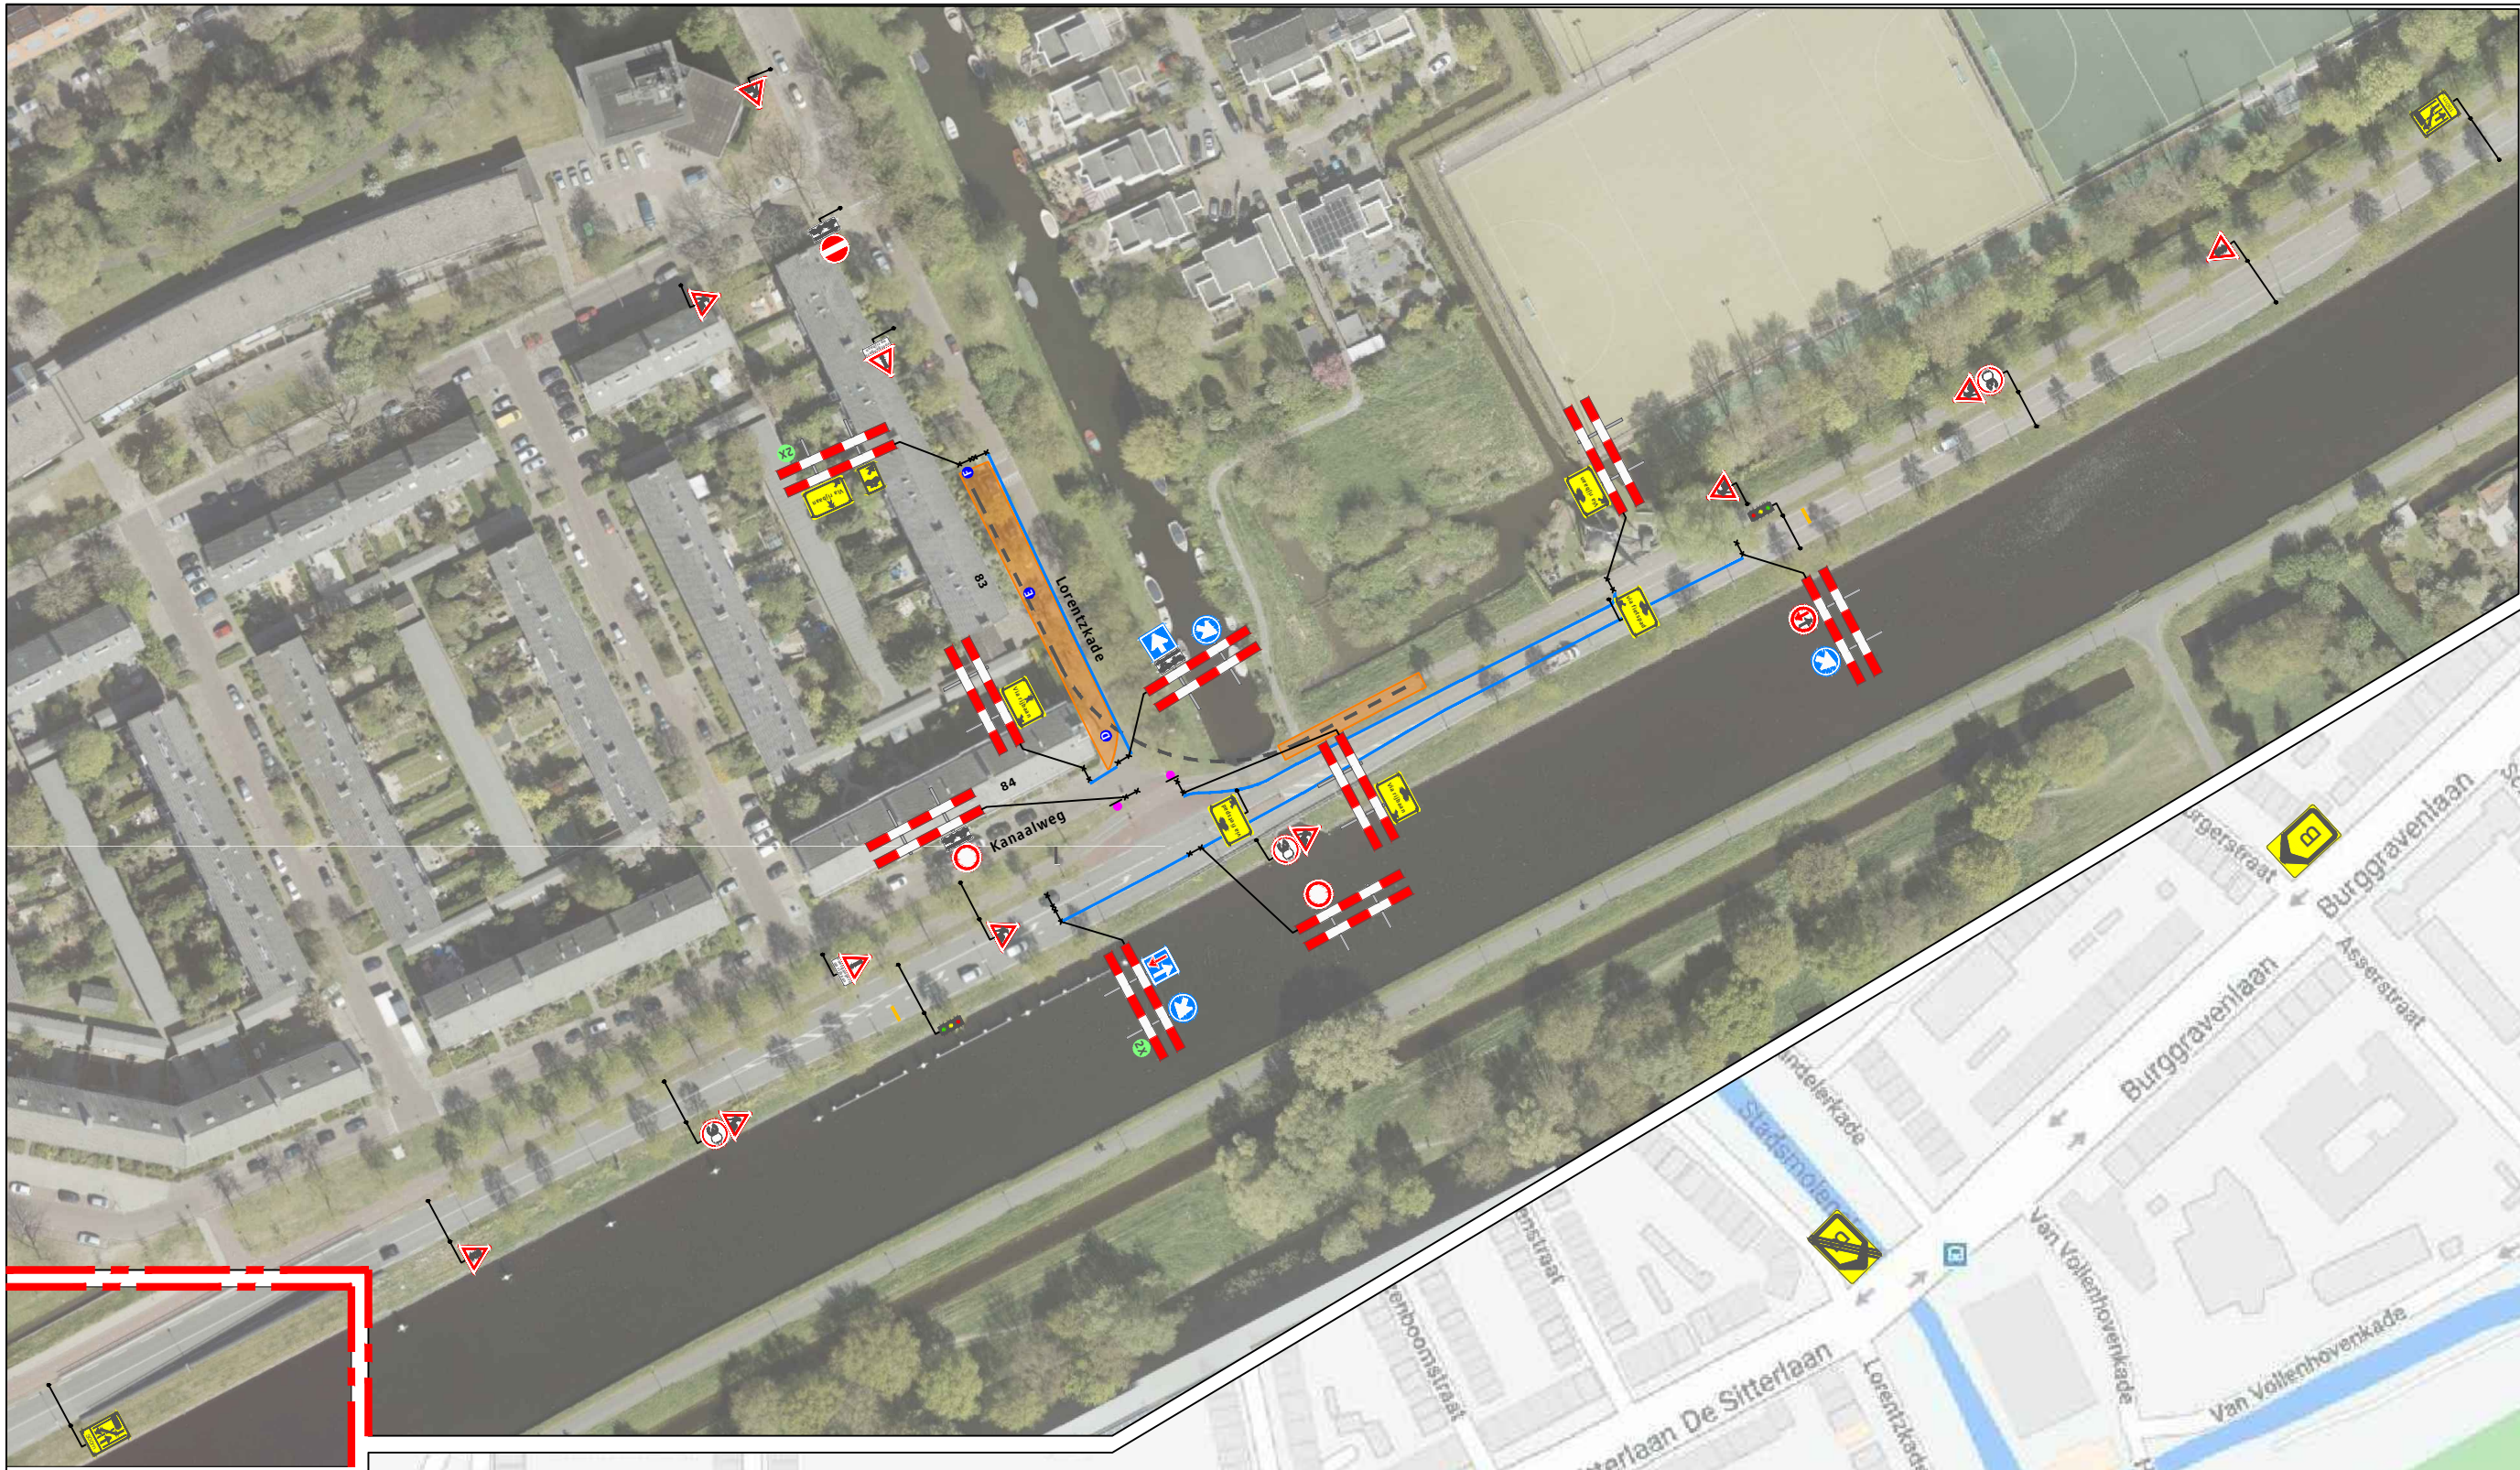

#### Legenda

- Werkvak
- Bakens Ca. 300 meter
- Gestuurde boring

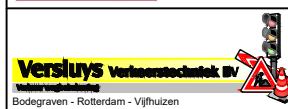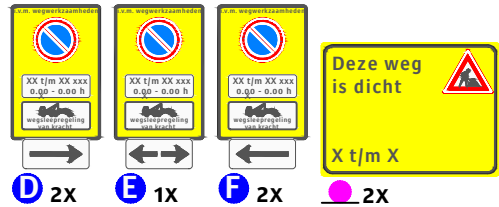

|                                |               |                 |                                                                                        |                                                            |
|--------------------------------|---------------|-----------------|----------------------------------------------------------------------------------------|------------------------------------------------------------|
| Revisie C                      | Datum         | 27-09-2021      | Omschrijving                                                                           | Fietsomleiding aanpassen naar halve rijbaan LJK            |
| Revisie B                      | Datum         | 21-07-2021      | Omschrijving                                                                           | Tekening nummer eraf J. KleinJan                           |
| Revisie A                      | Datum         | 07-12-2020      | Omschrijving                                                                           | Tekening nummer eraf J. KleinJan                           |
| Project:                       |               |                 |                                                                                        | Lorentzkade te Leiden<br>Cronensteinpad te Leiden   Fase 1 |
| Onderdeel:                     |               |                 |                                                                                        | Verkeersmaatregelen en omleiding                           |
| Aard werkzaamheden opdr.gever: |               |                 |                                                                                        | Trace                                                      |
| Getekend                       | : J. KleinJan | Datum           | : 01-12-2020                                                                           |                                                            |
| Gecontroleerd                  | : H. Labordus | Datum           | : 01-12-2020                                                                           |                                                            |
| Referentienr.                  | : 121-00338.a | Tekeningnummer: | 120-04390-1.01                                                                         |                                                            |
| Formaat: A2                    | Schaal: nvt   | Status: Concept | Plaatsing conform CROW 96a en 96b - Conflicterende bebording / bewegwijzering afdekken |                                                            |