


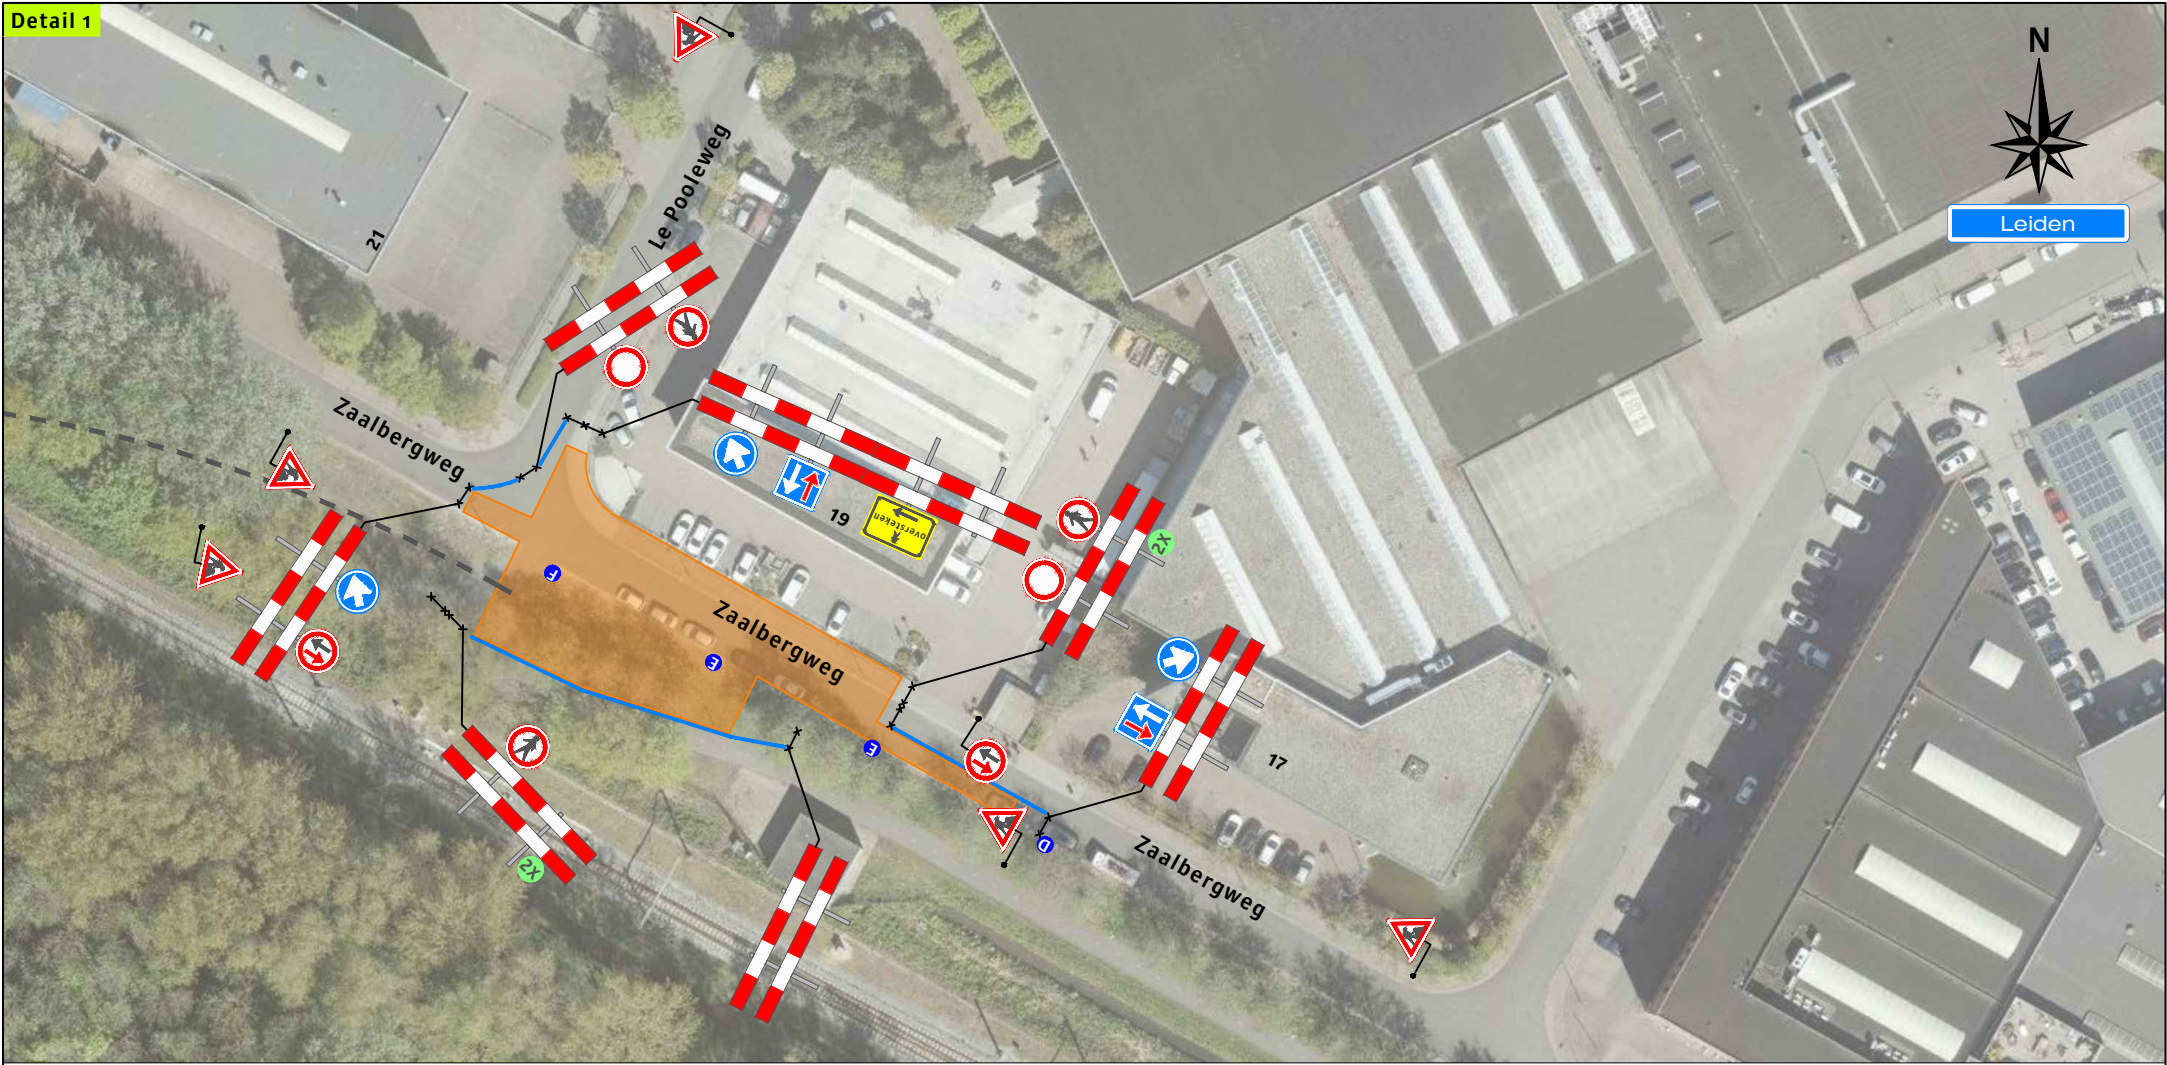

Opmerking
Tijdelijke bushalte route
zie tek. nr. 120-04390-1.08

Legenda

- Werkvak
- Bakens Ca. 75 meter
- Gestuurde boring
- D 1X
- E 2X
- F 1X
- 2X
- deze weg is dicht
- X t/m X

Opdrachtgever:



Versluys verkeerstechniek b.v.
Bodegraven - Rotterdam - Vijfhuizen

Revisie	C	Datum	17-11-2021	Omschrijving	Tekstuele aanpassing J. KleinJan
Revisie	B	Datum	21-07-2021	Omschrijving	Fasering wijzigen J. KleinJan
Revisie	A	Datum	07-12-2020	Omschrijving	Tekening nummer eraf J. KleinJan
Project:					
Zaalbergweg te Leiden Cronesteinpad te Leiden Fase 2					
Onderdeel: Verkeersmaatregelen					
Aard werkzaamheden opdr.gever: Gestuurde boring					
Getekend	: J. KleinJan			Datum	: 01-12-2020
Gecontroleerd	: H. Labordus			Datum	: 01-12-2020
Referentienr.	: n.v.t.			Tekeningnummer:	120-04390-1.02
Formaat	A3	Schaal	nvt	Status	Concept
Plaatsing conform CROW 96a en 96b - Conflicterende bebording / bewegwijzering afdekken					