
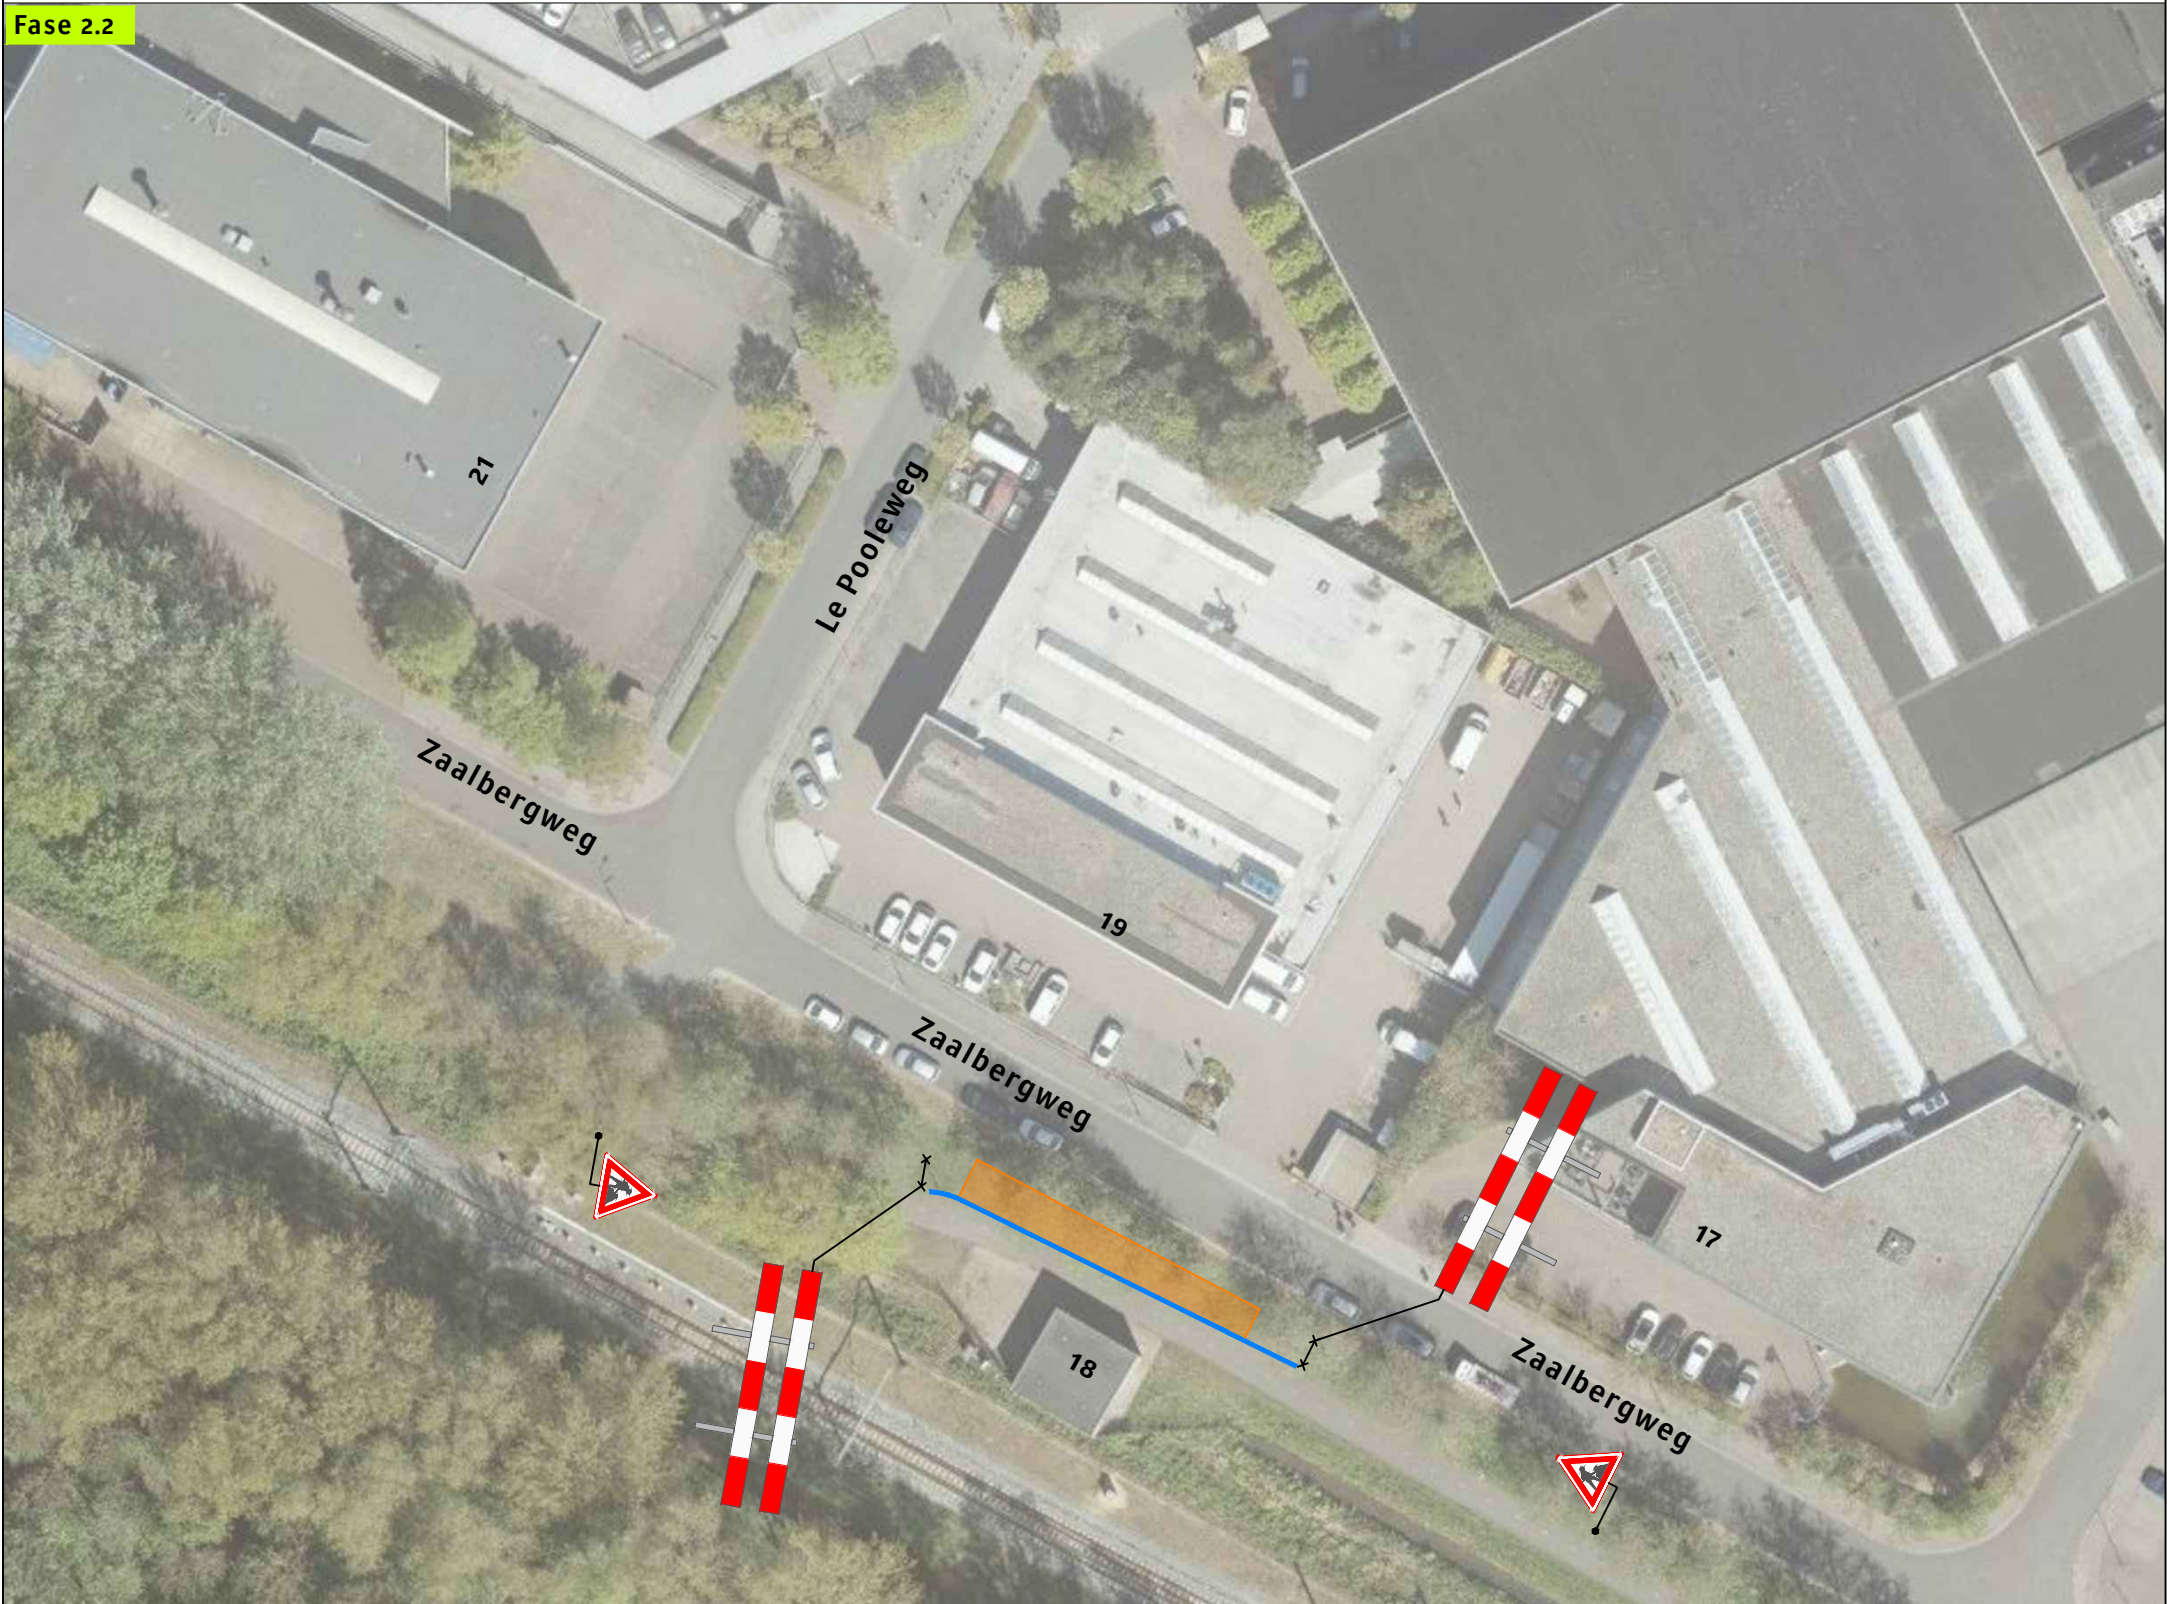


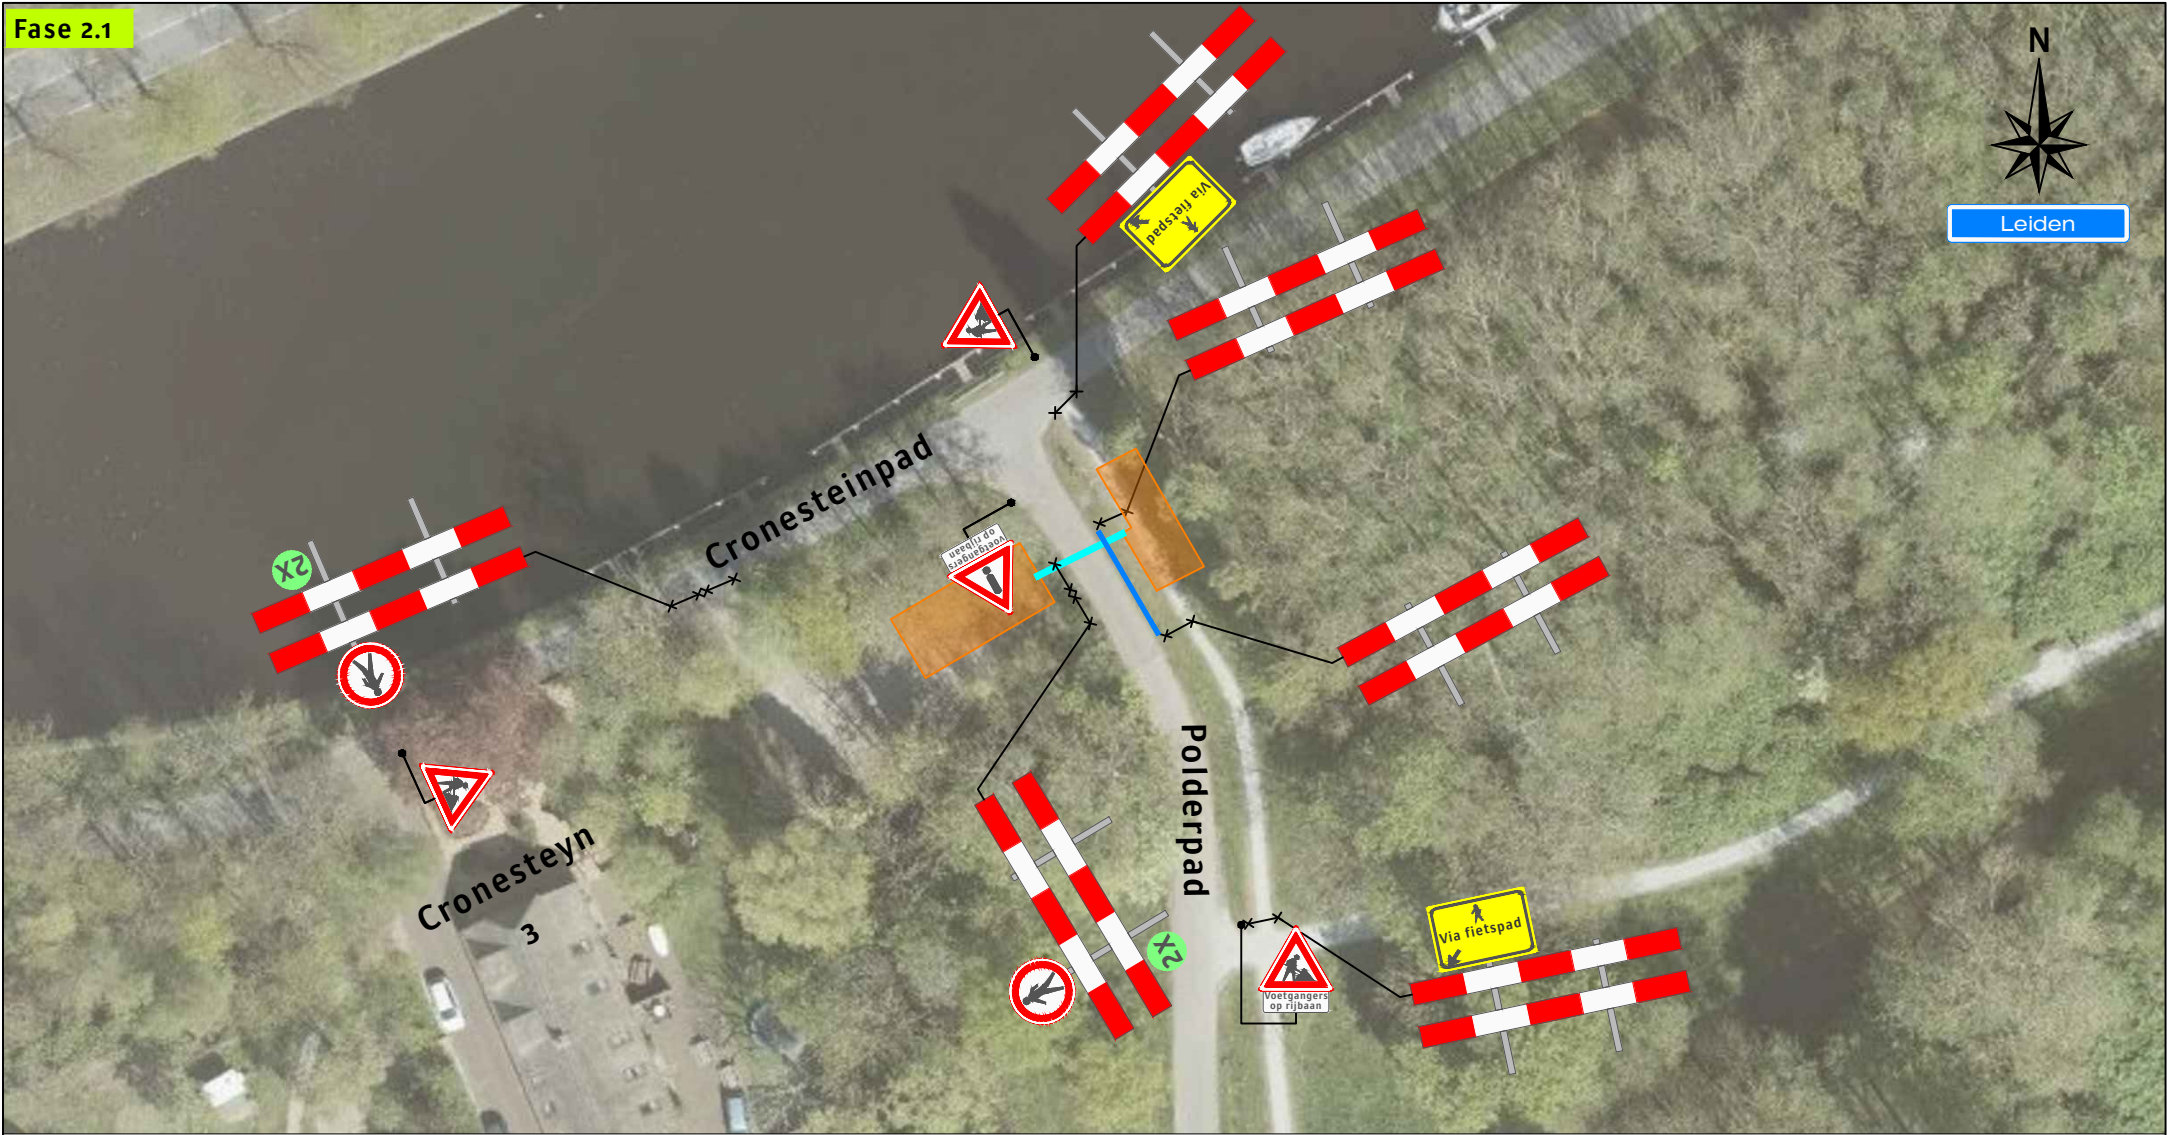

Revisie	C	Datum	21-07-2021	Omschrijving	Persing toevoegen J. KleinJan
Revisie	B	Datum	08-01-2021	Omschrijving	Hekken toevoegen J. KleinJan
Revisie	A	Datum	07-12-2020	Omschrijving	Tekening nummer eraf J. KleinJan
Project:					
Zaalbergweg te Leiden					
Cronensteinpad te Leiden Fase 2					
Onderdeel: Verkeersmaatregelen					
Aard werkzaamheden opdr.gever: Gestuurde boring					
Getekend : J. KleinJan				Datum : 01-12-2020	
Gecontroleerd : H. Labordus				Datum : 01-12-2020	
Referentienr. : n.v.t.				Tekeningnummer:	
Formaat: A3		Schaal: nvt	Status: Concept	120-04390-1.03	
Plaatsing conform CROW 96a en 96b - Conflicterende bebording / bewegwijzering afdekken					

Legenda

- Werkvak
- Bakens Ca. 50 meter
- Persing

Behoort bij beschikking van
Burgemeester en Wethouders
van Leiden

BV.Z21/3336494



Opdrachtgever:

