




Behoort bij beschikking van
Burgemeester en Wethouders
van Leiden

BV. Z21/3336494

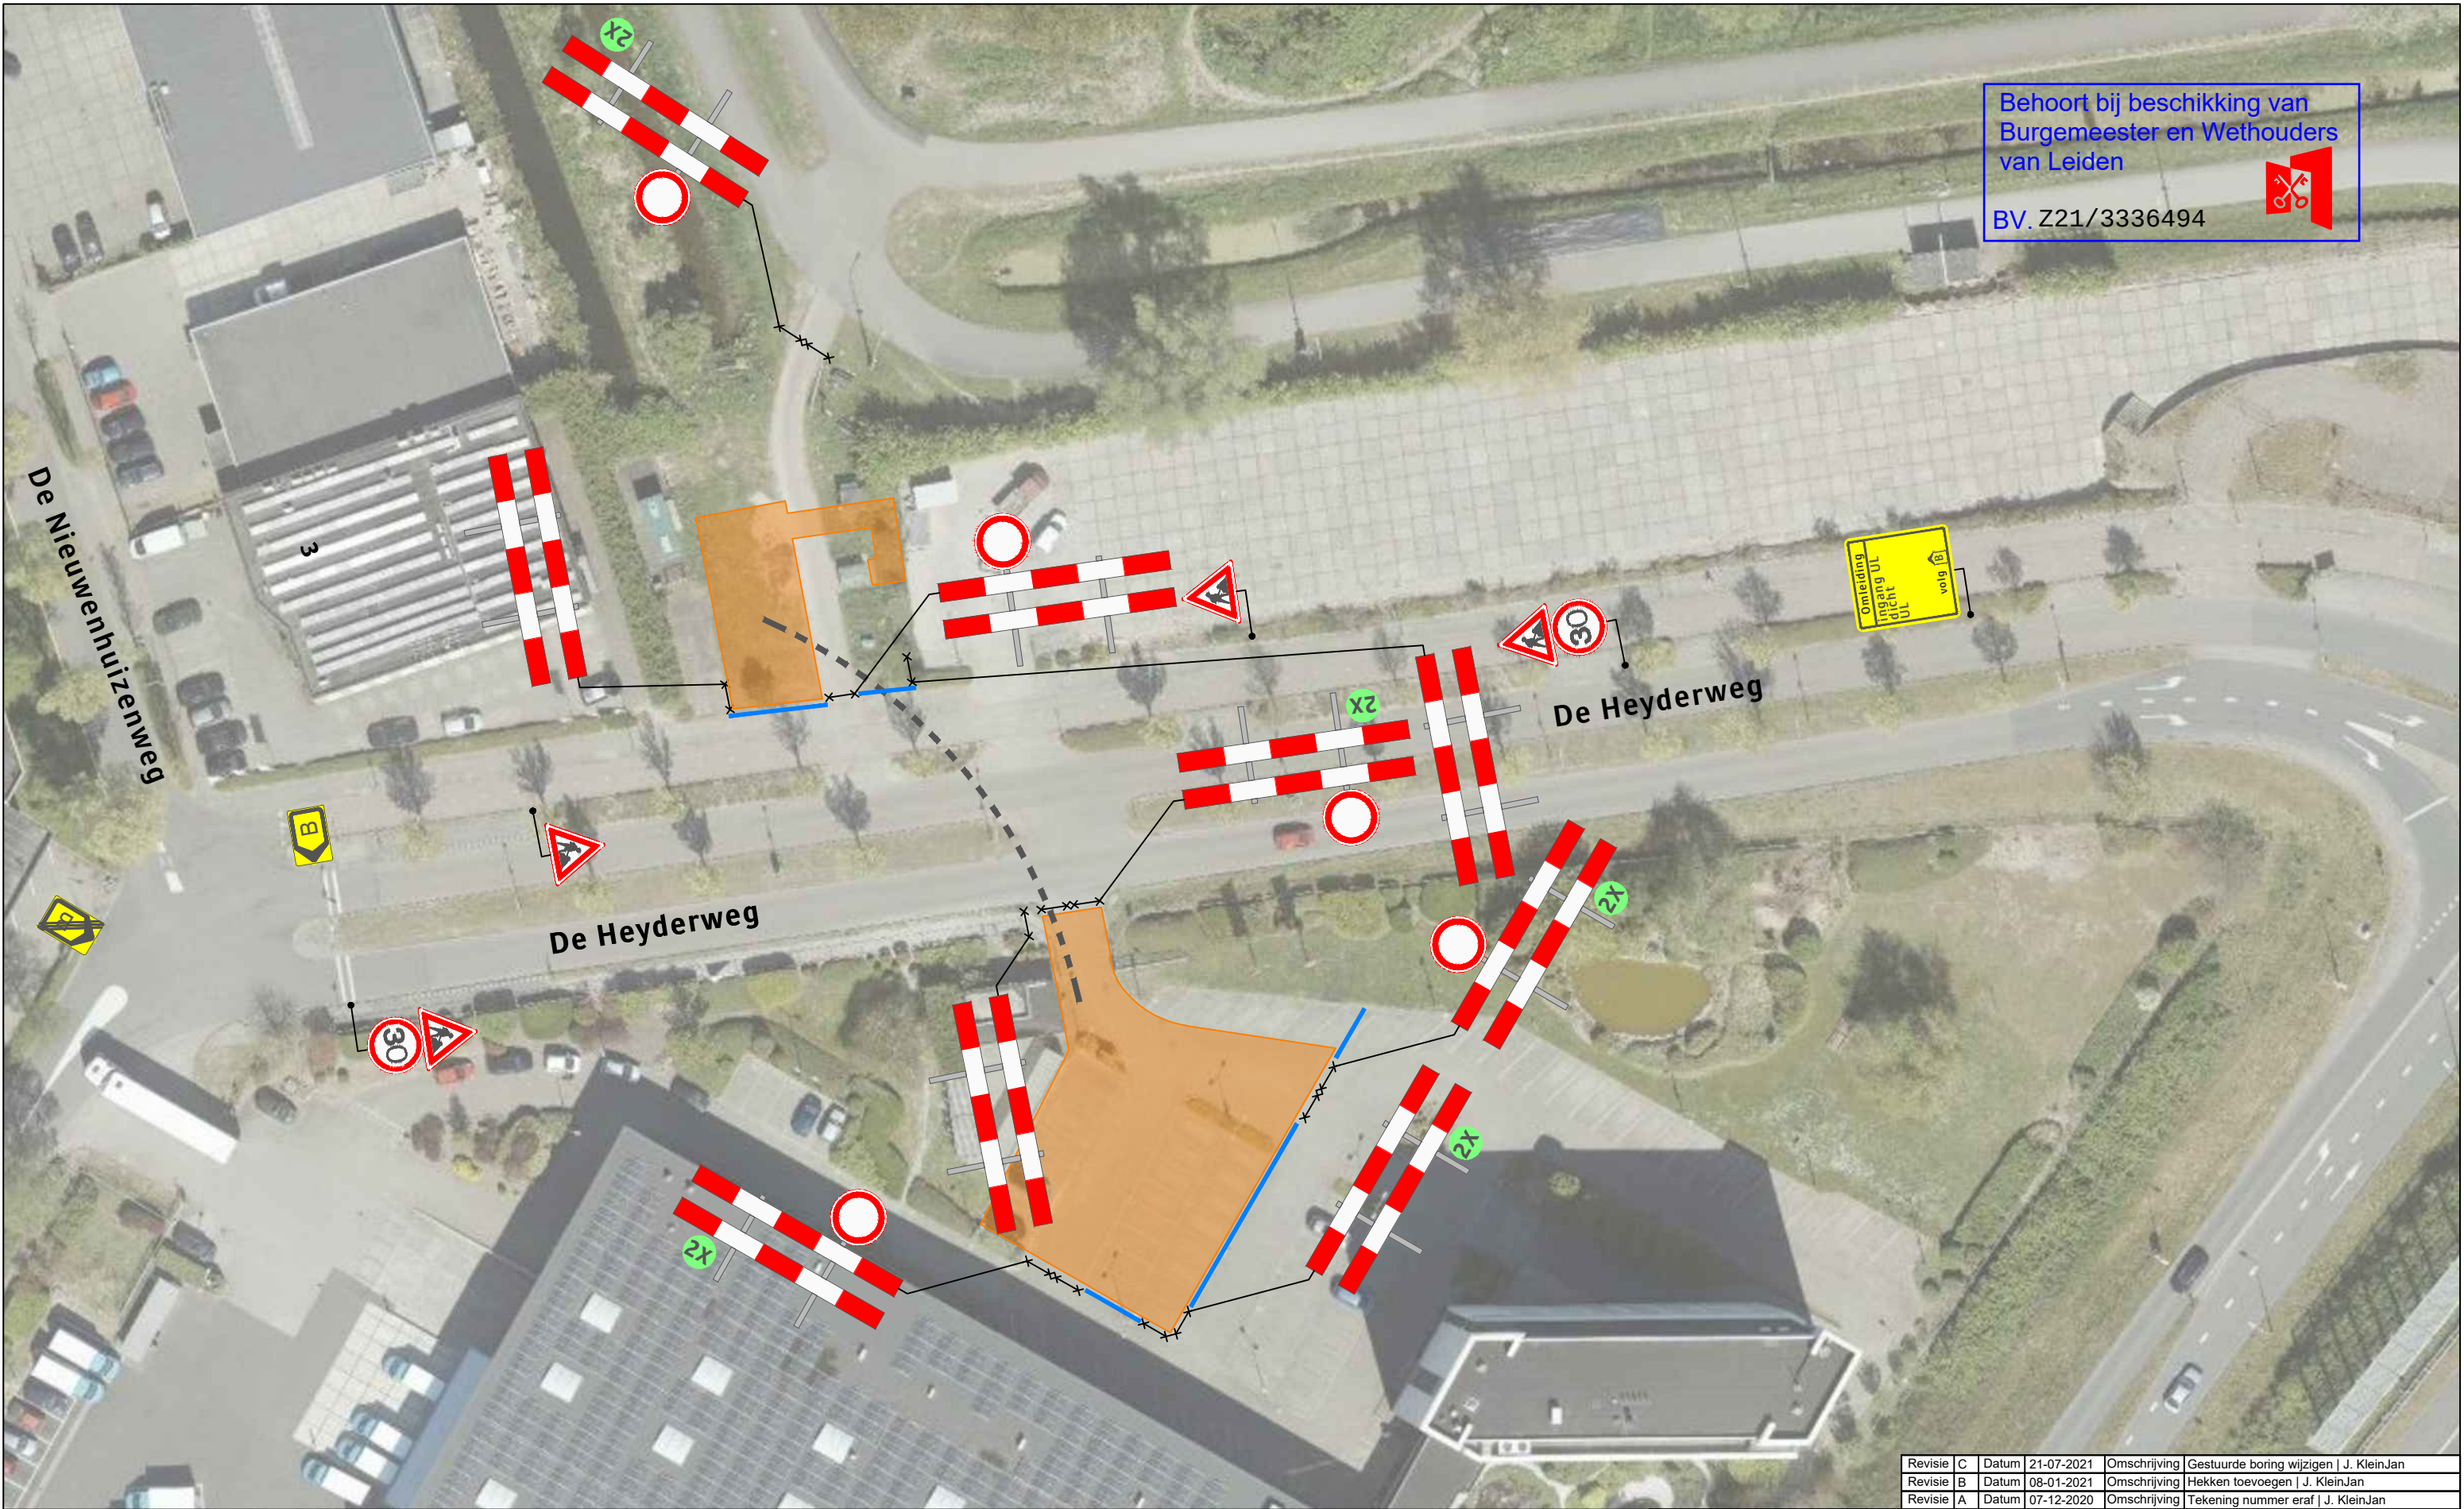

De Nieuwenhuizenweg

De Heyderweg

De Heyderweg

Legenda

- Werkvak
- Bakens Ca. 50 meter
- Gestuurde boringen



Opdrachtgever:



Versluis verkeerstechniek bv
Bodegraven - Rotterdam - Vijfhuizen

Revisie	C	Datum	21-07-2021	Omschrijving	Gestuurde boring wijzigen J. KleinJan
Revisie	B	Datum	08-01-2021	Omschrijving	Hekken toevoegen J. KleinJan
Revisie	A	Datum	07-12-2020	Omschrijving	Tekening nummer eraf J. KleinJan
Project:					
De Heyderweg te Leiden					
Cronensteinpad te Leiden Fase 4					
Onderdeel: Verkeersmaatregelen en omleiding					
Aard werkzaamheden opdr.gever: Tracé					
Getekend		: J. KleinJan		Datum : 01-12-2020	
Gecontroleerd		: H. Labordus		Datum : 01-12-2020	
Referentienr.		: n.v.t.		Tekeningnummer:	
Formaat: A3		Schaal: nvt	Status: Concept	120-04390-1.05	
Plaatsing conform CROW 96a en 96b - Conflicterende bebording / bewegwijzering afdekken					