


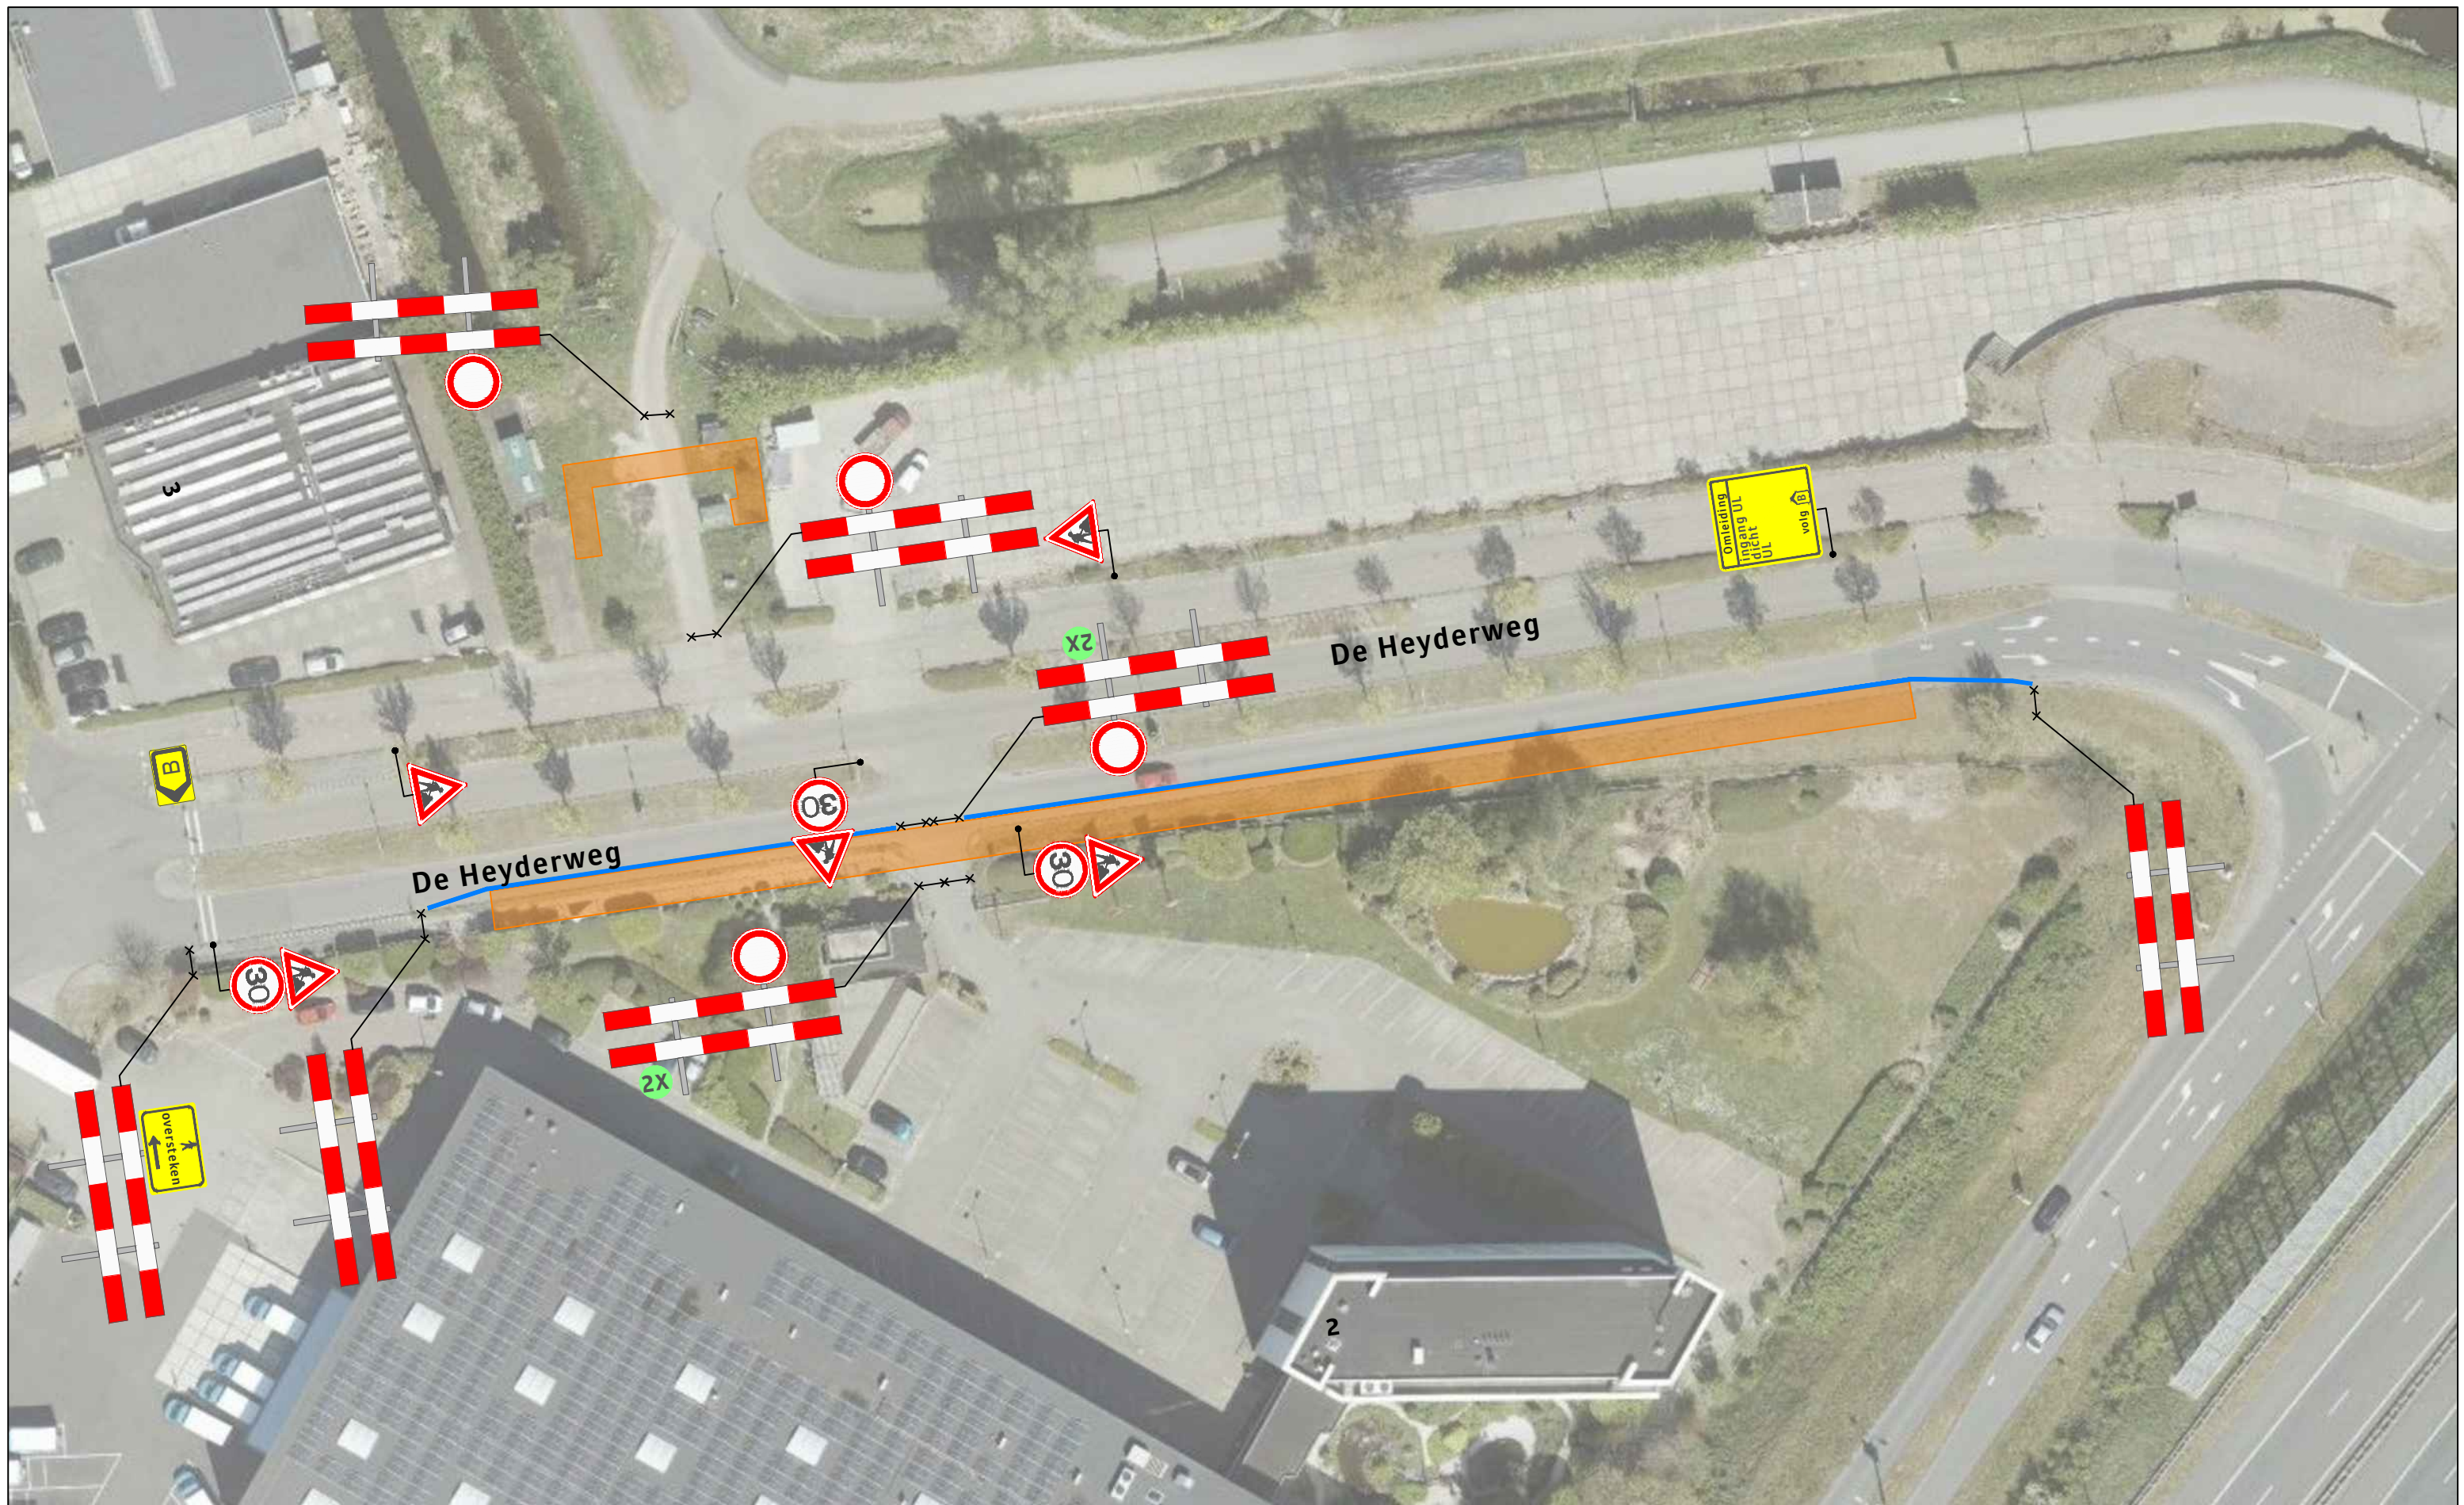

Legenda

-  Werkvak
-  Bakens Ca. 150 meter

Behoort bij beschikking van
Burgemeester en Wethouders
van Leiden

BV.Z21/3336494



Opdrachtgever:



Versluys verkeerstechniek bv
Bodegraven - Rotterdam - Vijfhulzen

Project:
De Heyderweg te Leiden
Cronensteinpad te Leiden | Fase 4

Onderdeel: Verkeersmaatregelen en omléiding

Aard werkzaamheden opdr.gever: Tracé

Getekend : J. KleinJan Datum : 21-07-2021

Gecontroleerd : H. Labordus Datum : 21-07-2021

Referentienr. : 121-00338.a Tekeningnummer:

Formaat: A3 | Schaal: nvt | Status: Concept 120-04390-1.06

Plaatsing conform CROW 96a en 96b - Conflicterende bebording / bewegwijzering afdekken