

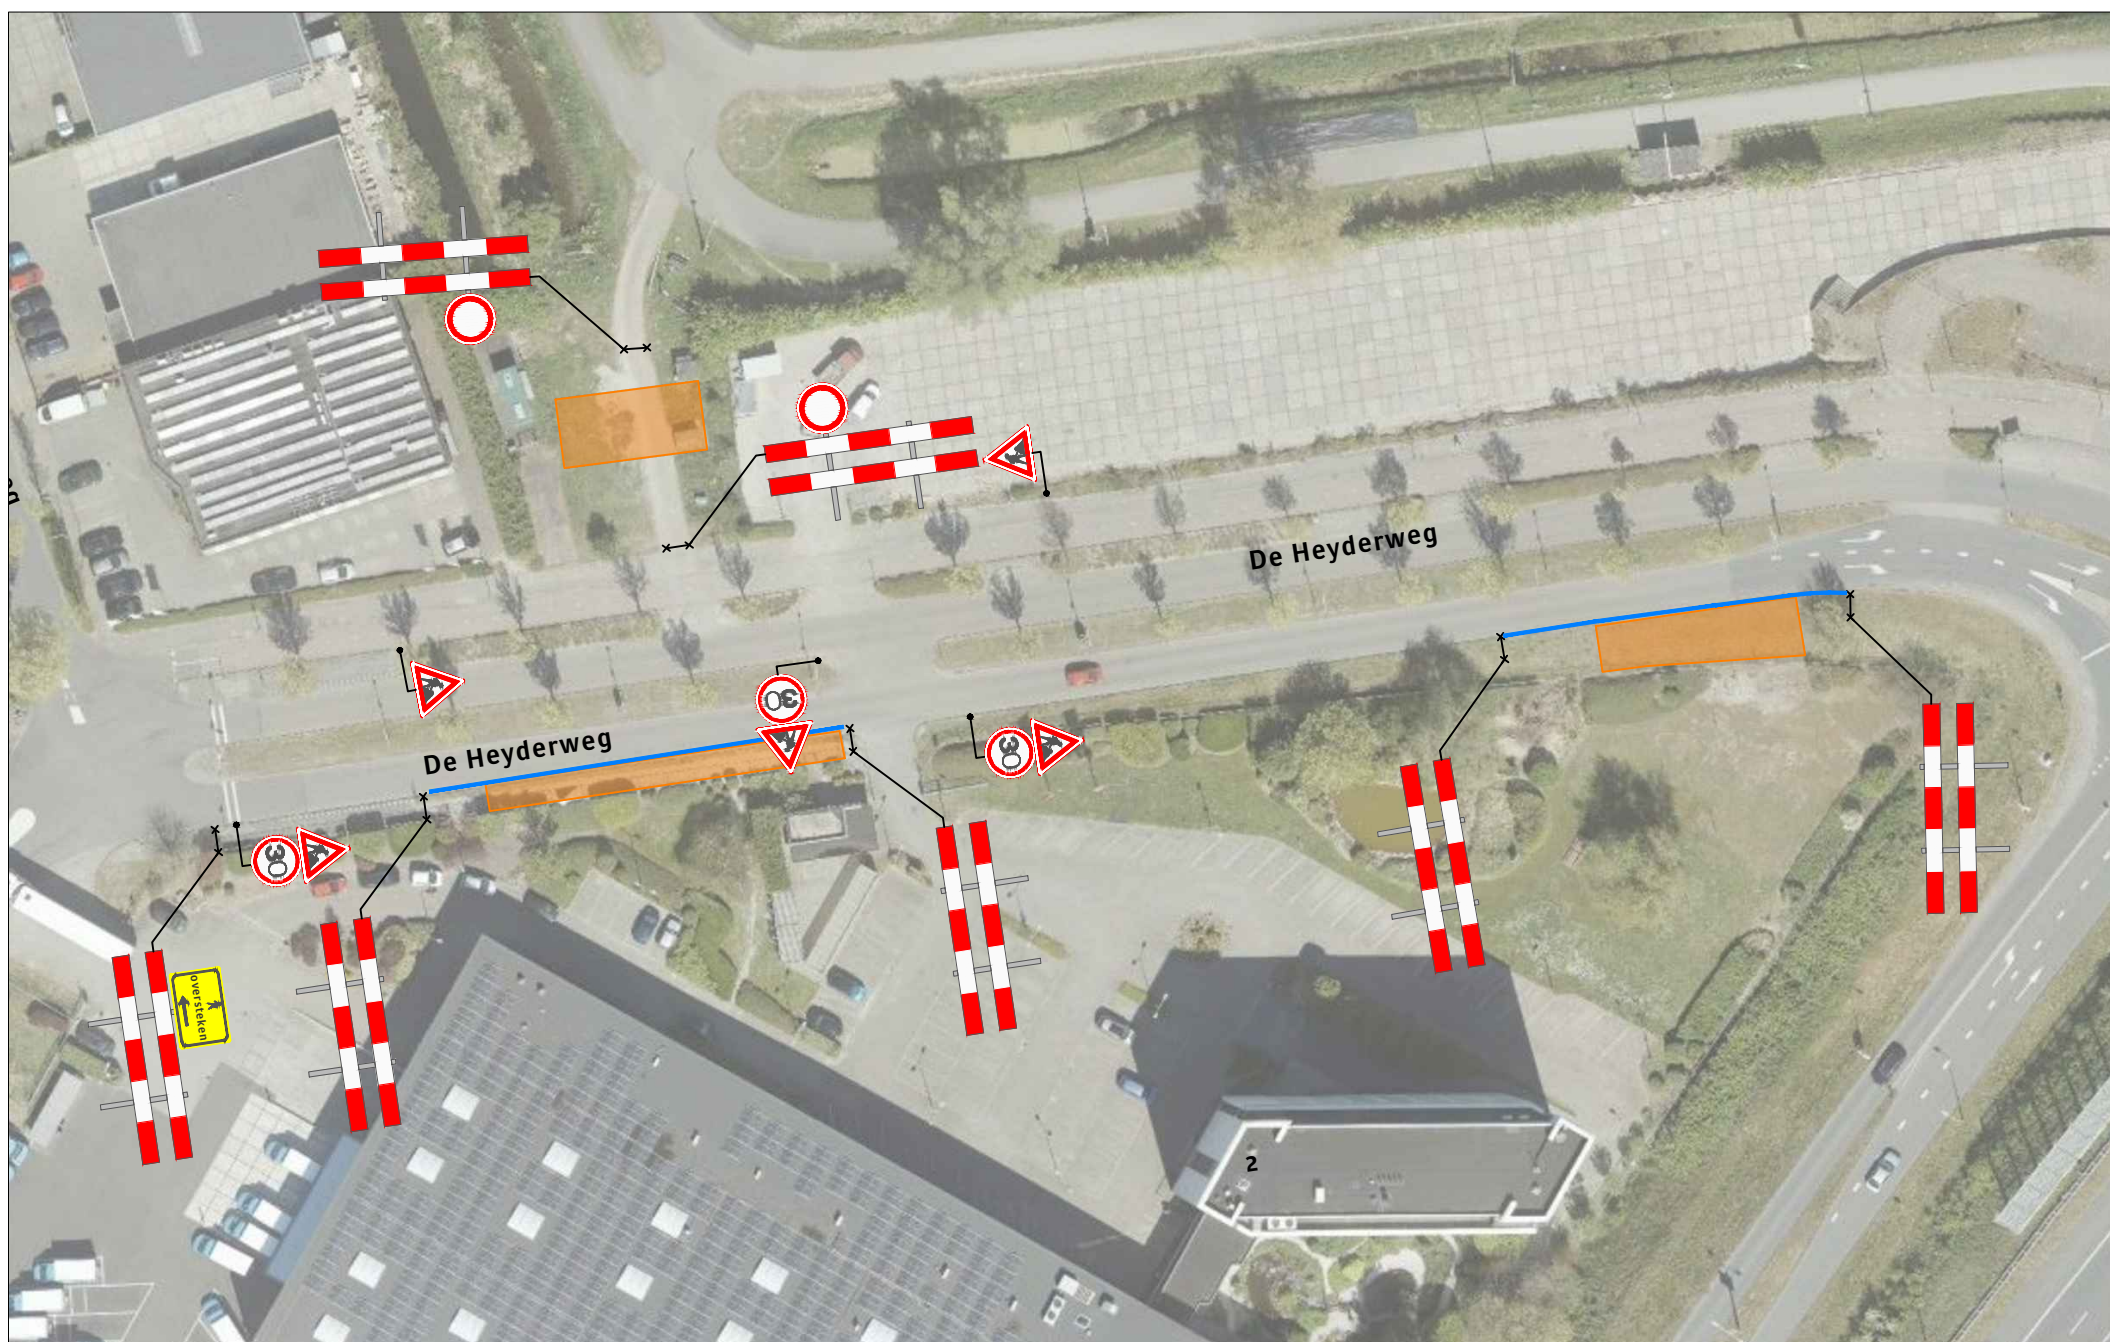
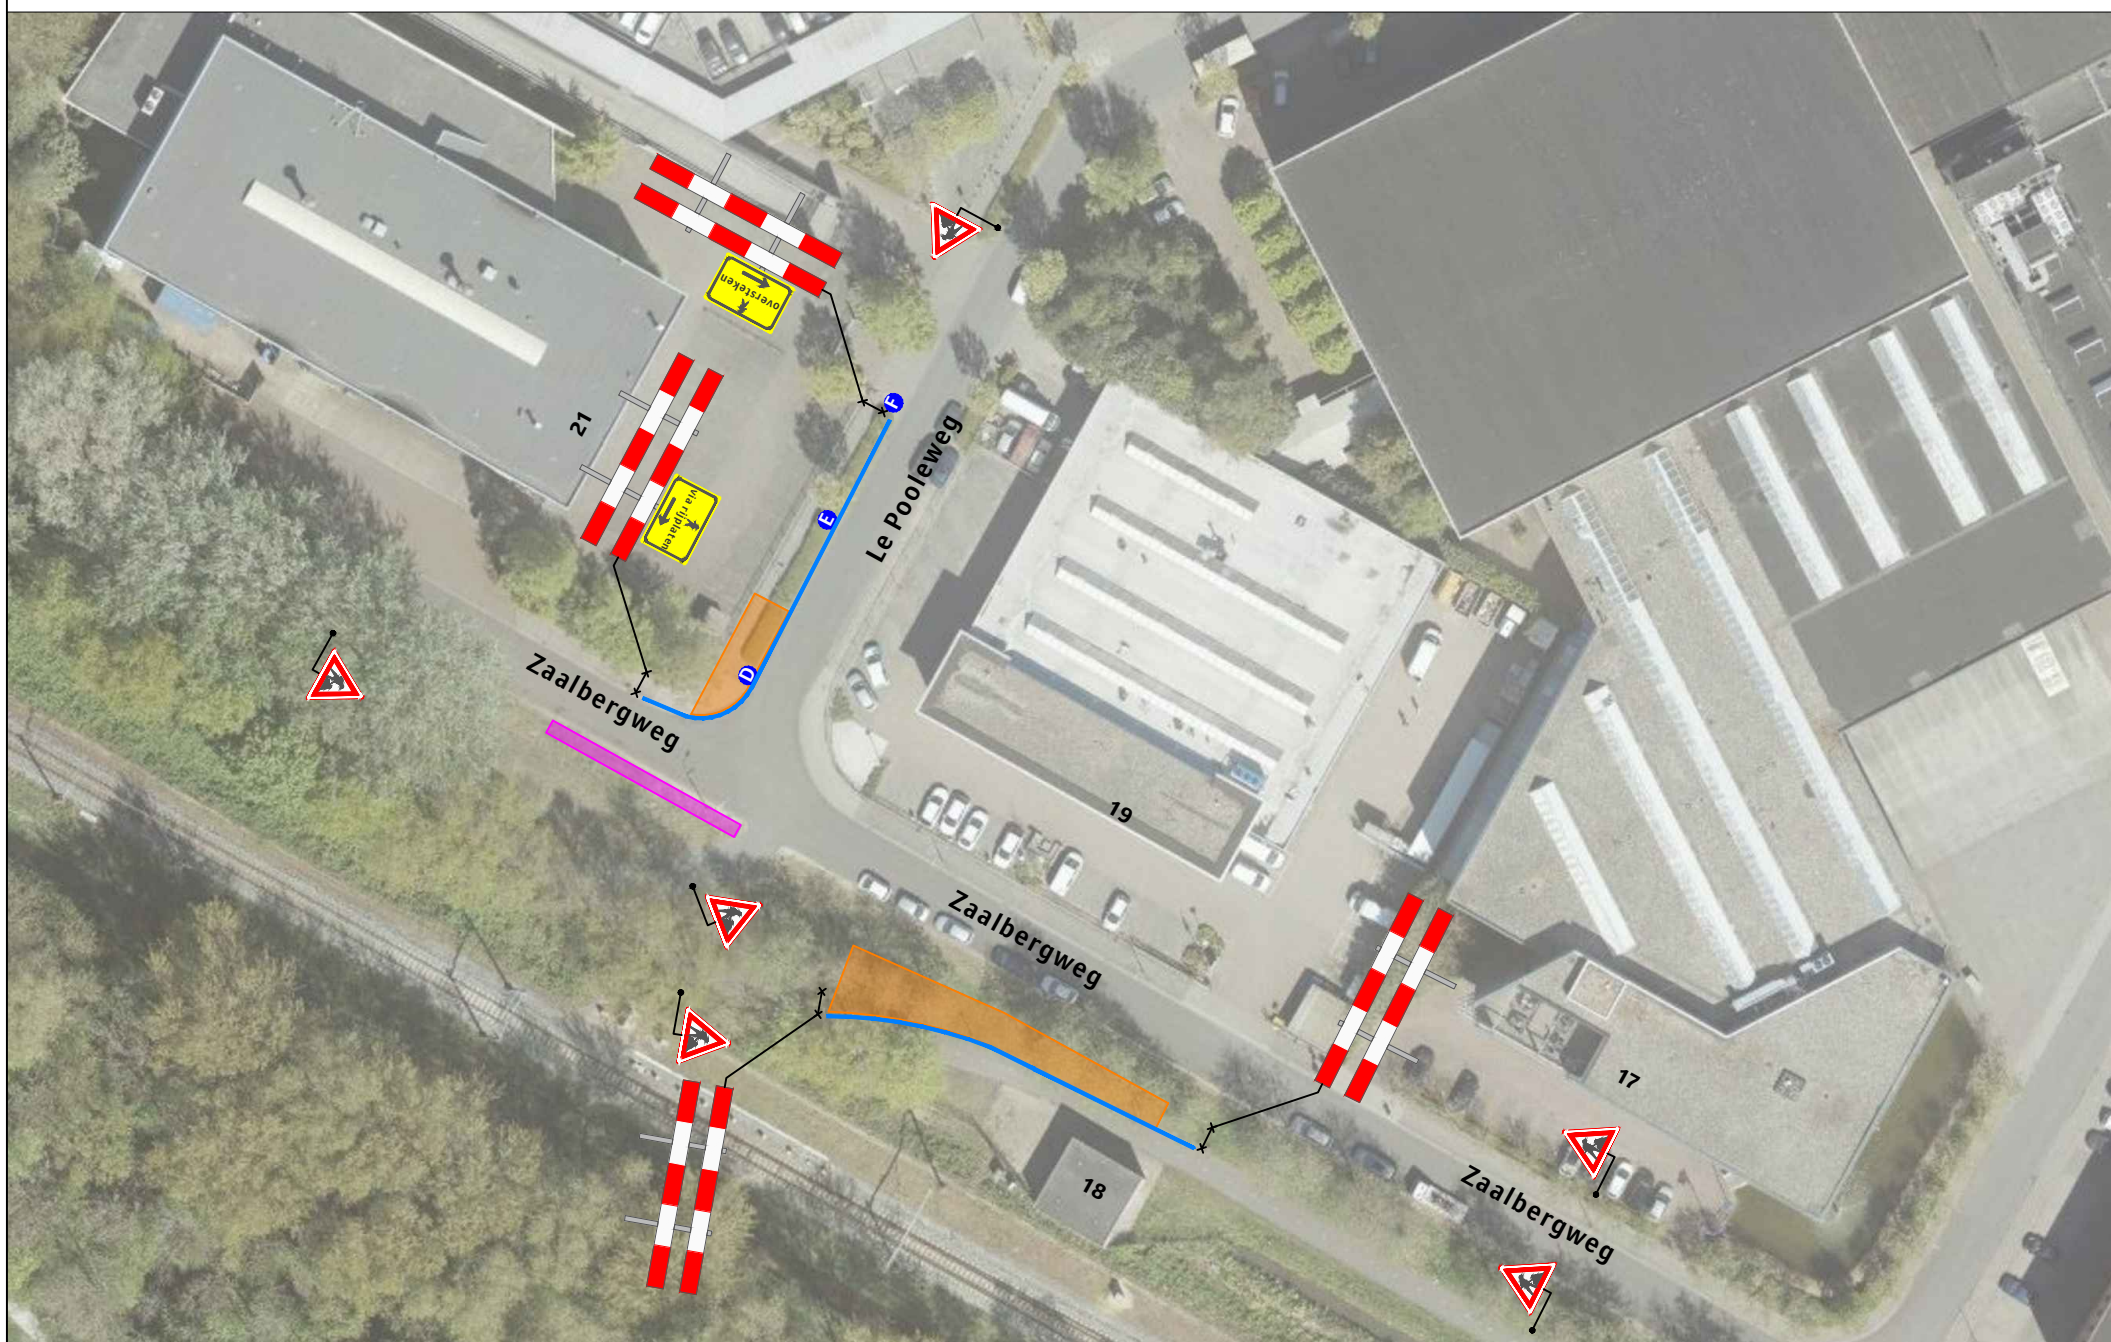
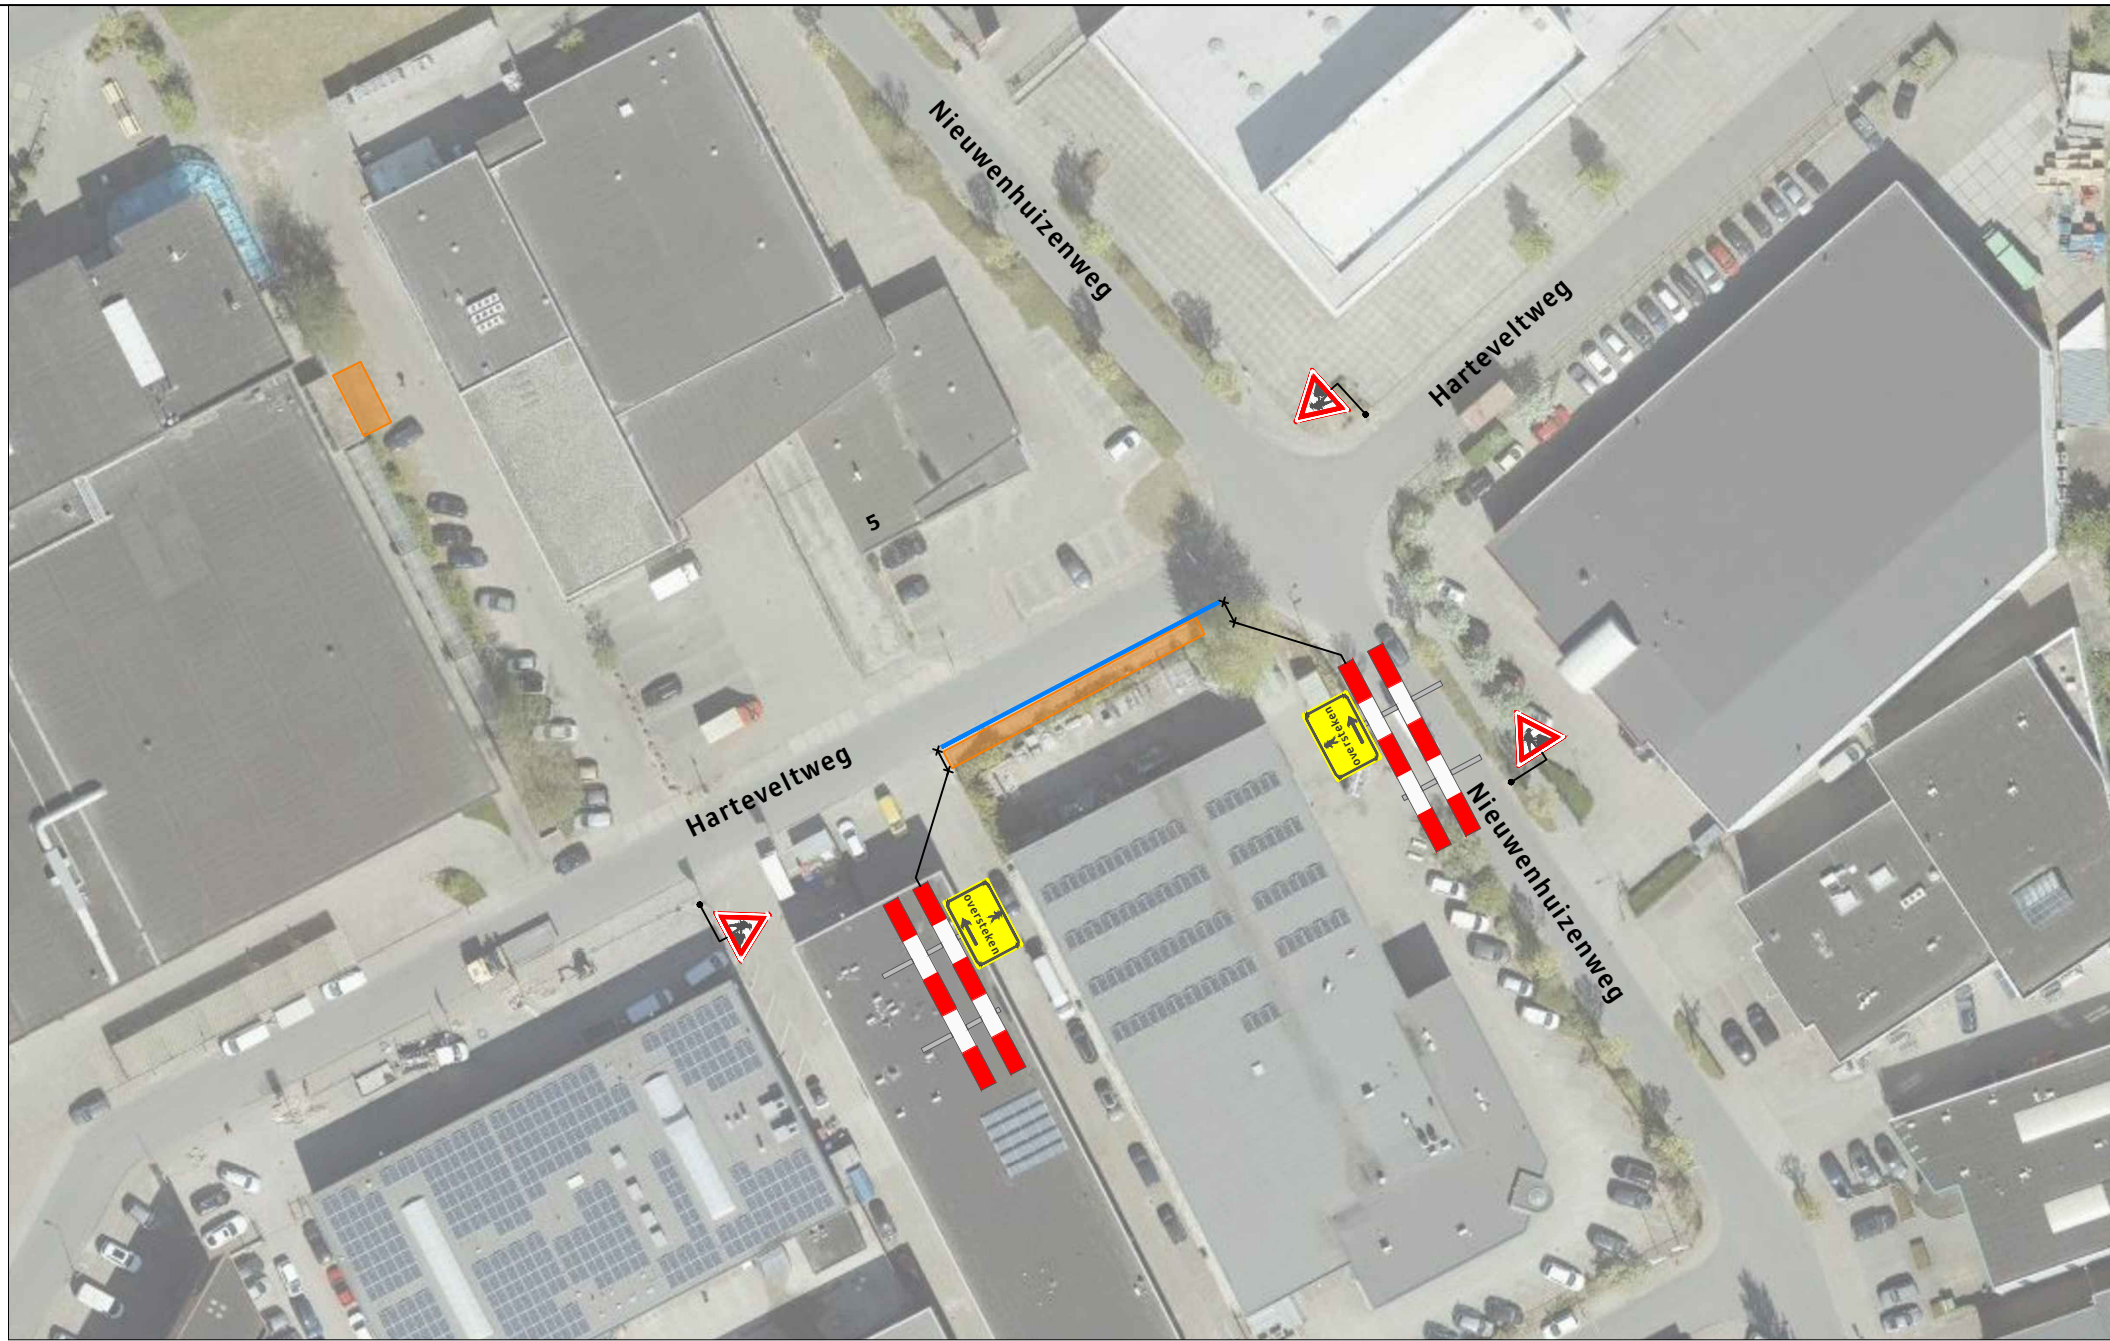


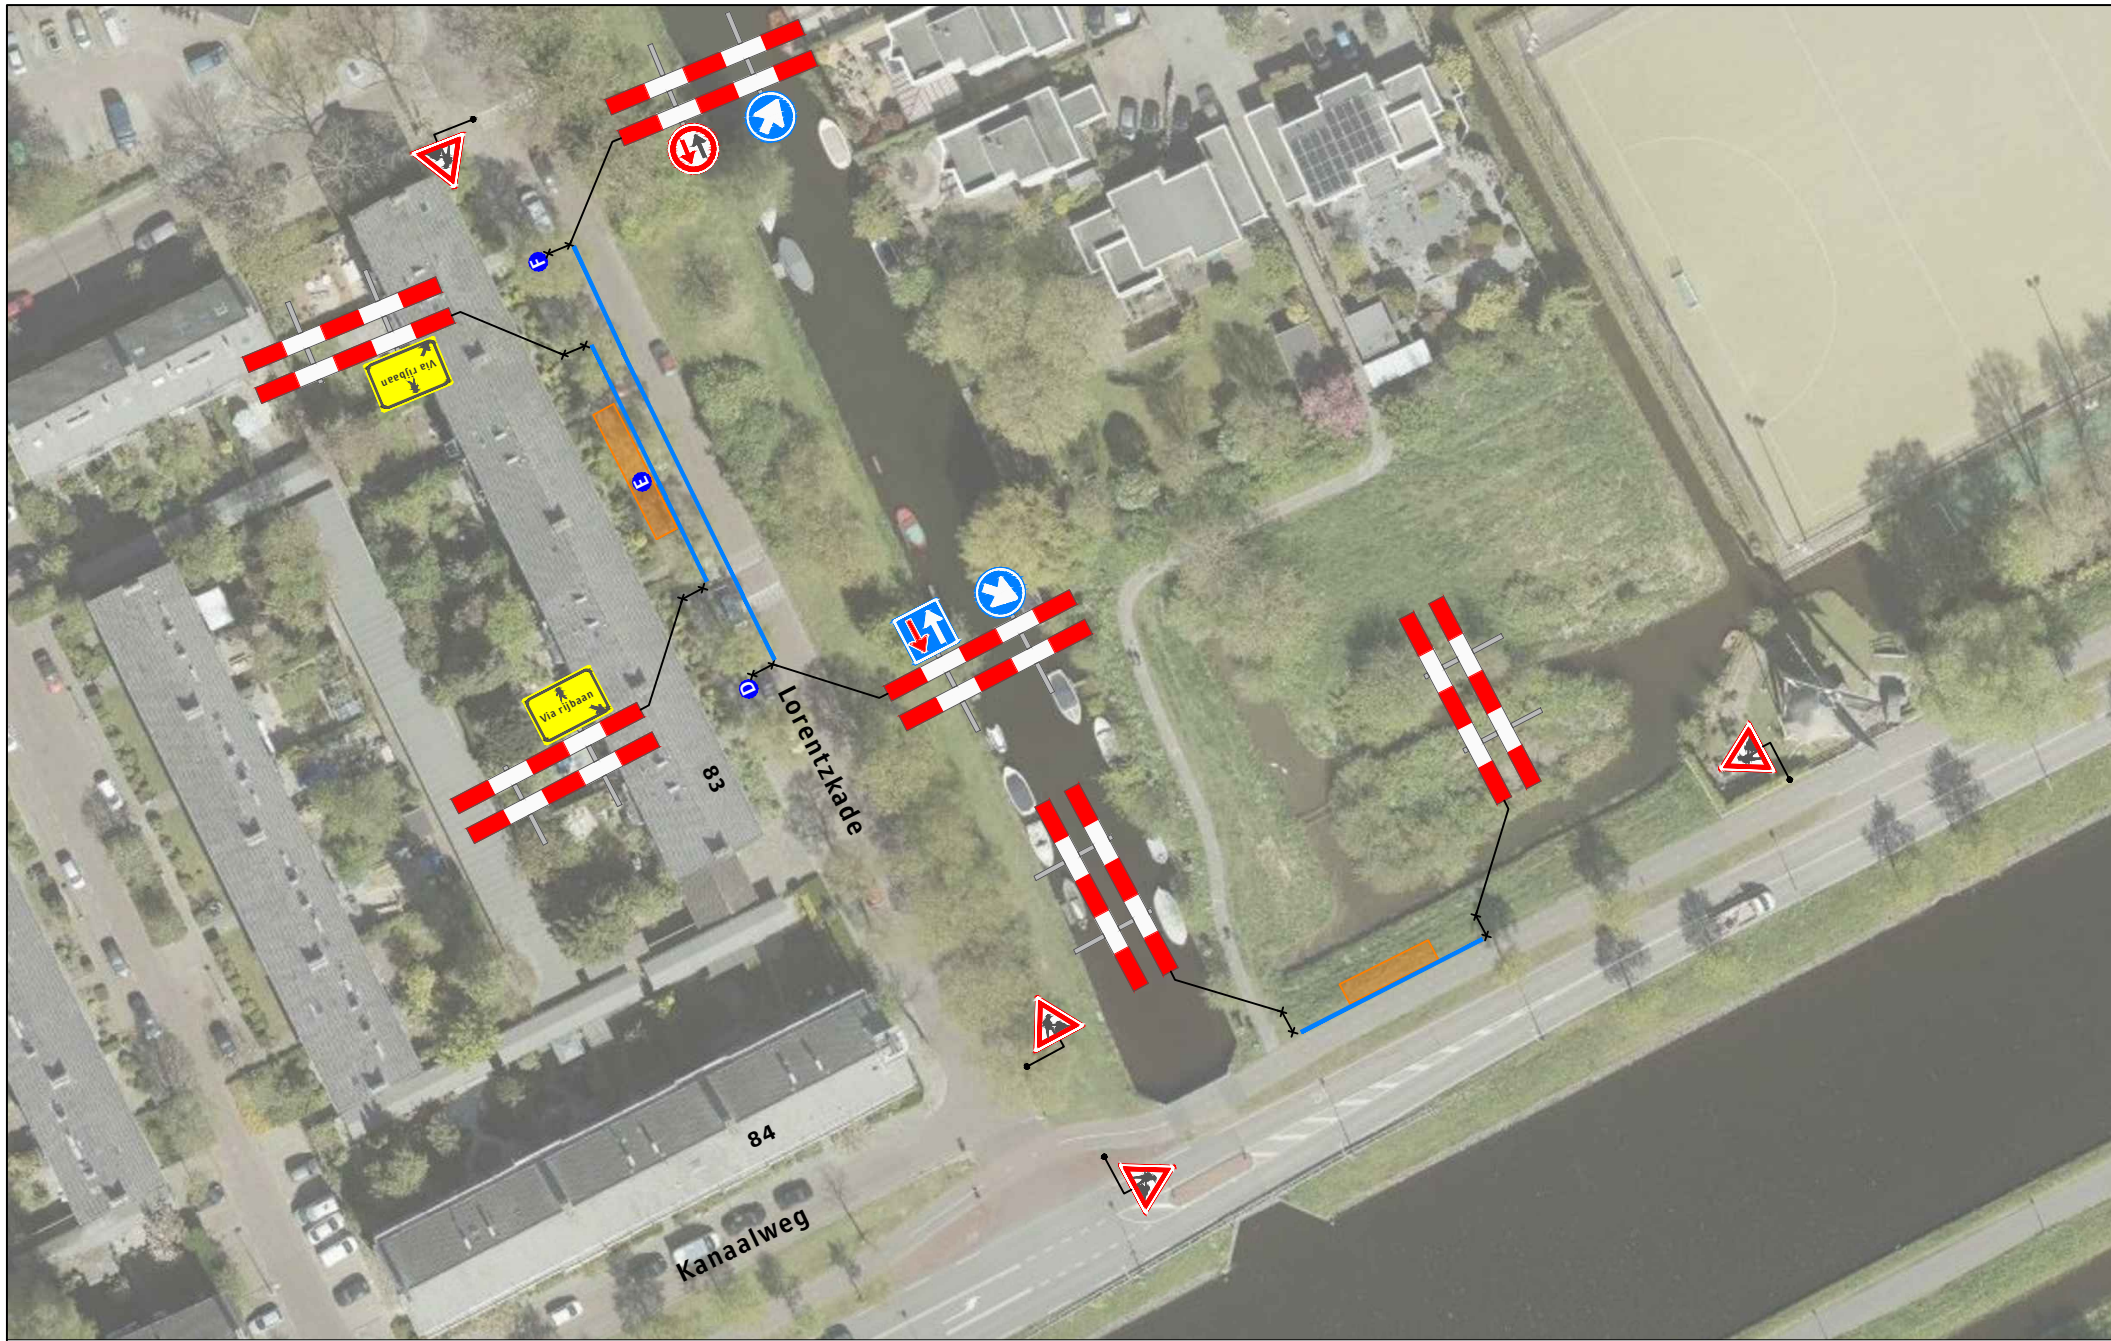

Legenda

- Werkvak
- Rijplaten
- Bakens Ca. 255 meter

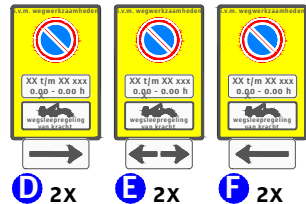

D 2X E 2X F 2X

Behoort bij beschikking van
Burgemeester en Wethouders
van Leiden

BV. Z21/3336494



Opdrachtgever:
van Vosskullen
Woudenberg b.v.

Project:
De Heyderweg te Leiden
Fase 7
Onderdeel: Verkeersmaatregelen
Aard werkzaamheden opdr.gever: Tracé
Getekend : J. KleinJan Datum : 21-07-2021
Gecontroleerd : H. Labordus Datum : 21-07-2021
Referentienr. : 121-00338.a Tekeningnummer:
Formaat: A2 Schaal: nvt Status: Concept 120-04390-1.07
Plaatsing conform CROW 96a en 96b - Conflicterende bebording / bewegwijzering afdekken