


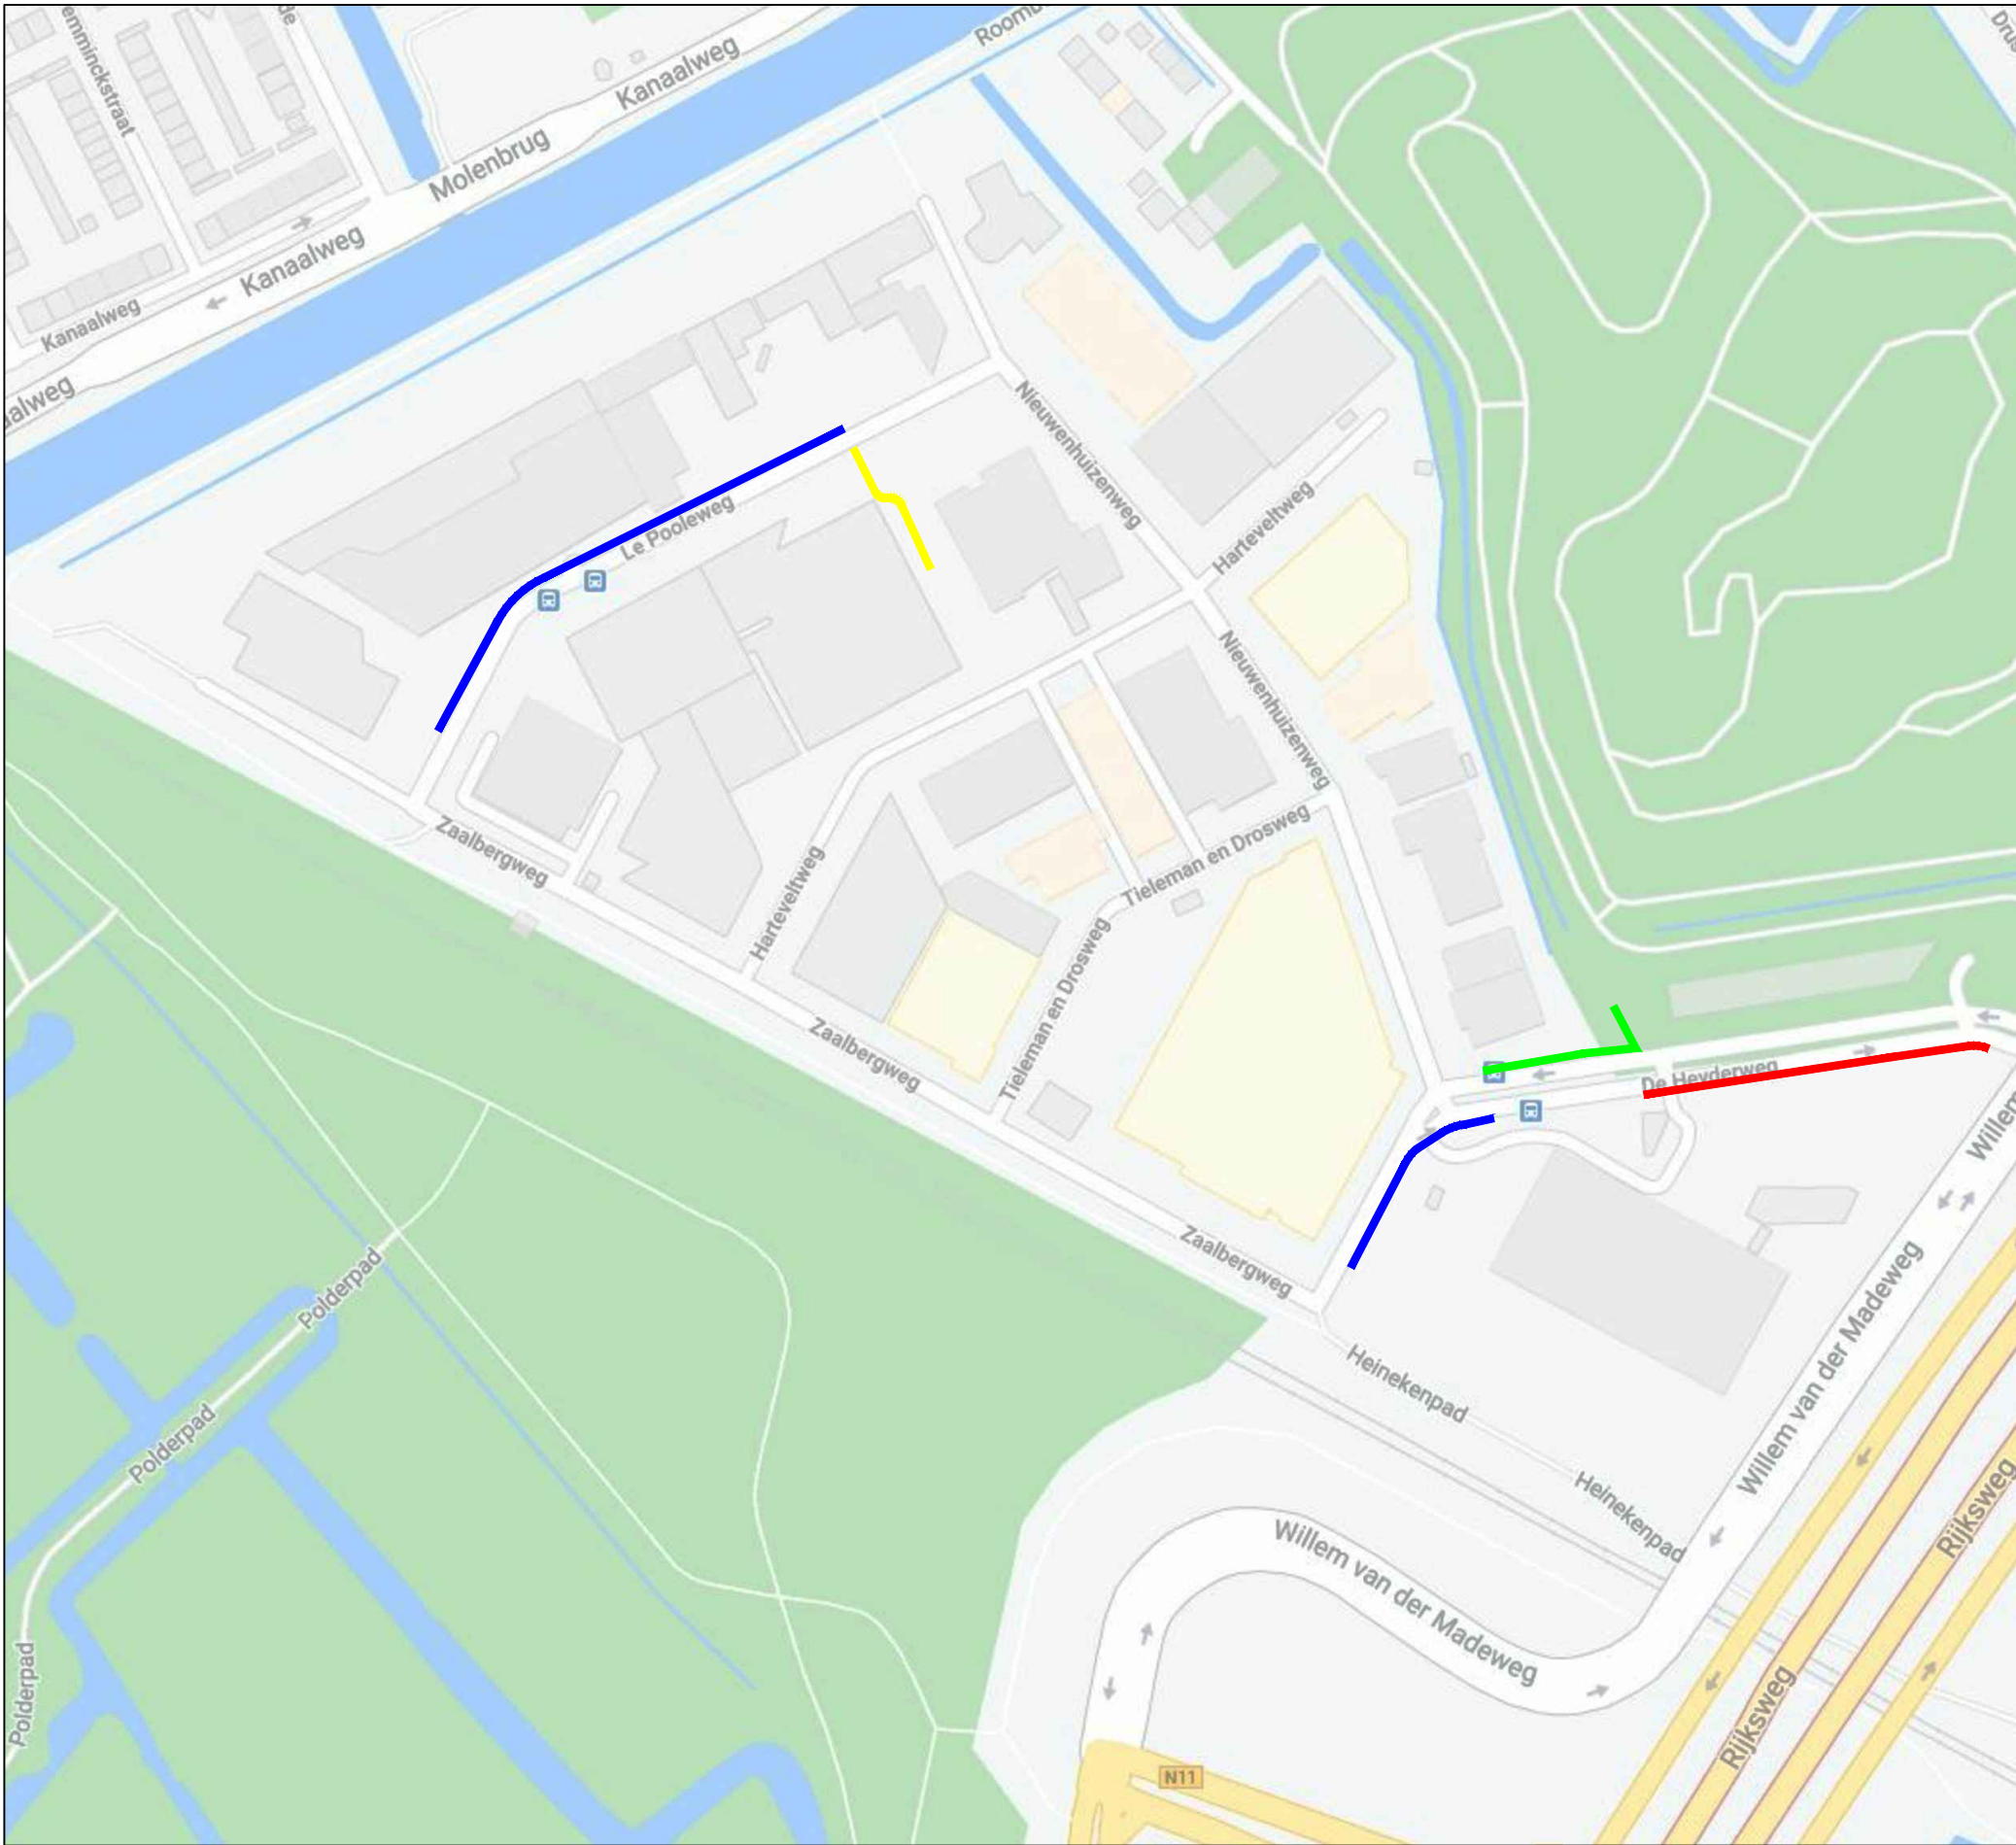


Behoort bij beschikking van
Burgemeester en Wethouders
van Leiden




BV.Z21/3336494

1203

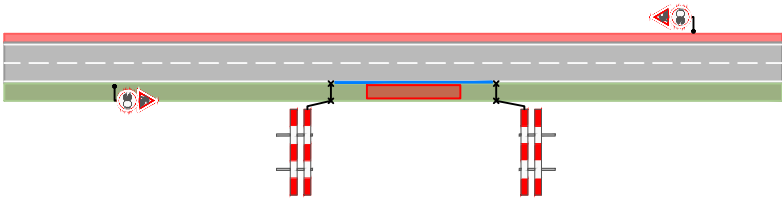


1121a
1103a

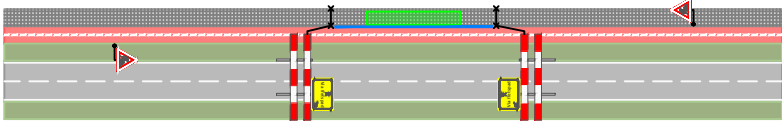

1103a




1203
1103a

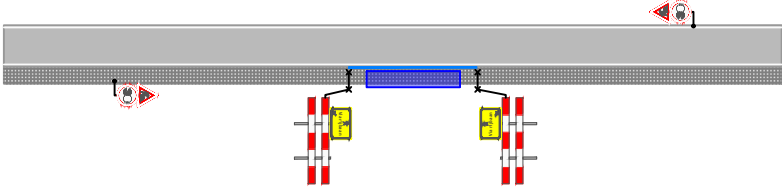

Legenda

Werkvak
Bakens

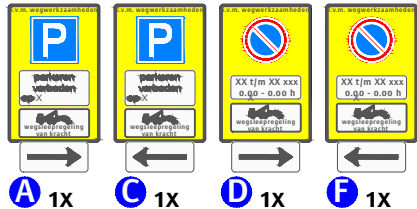

Leiden

Opdrachtgever:



Versluys Verkeers Techniek B.V.
Bodegraven - Rotterdam - Vijfhuizen

Revisie	A	Datum	21-07-2021	Omschrijving	Werkvak gewijzigd J. KleinJan
Project:					
Cronensteinpad te Leiden					
Fase 6					
Onderdeel: Verkeersmaatregelen					
Aard werkzaamheden opdr.gever: Te rooien					
Getekend	: J. KleinJan			Datum	: 01-12-2020
Gecontroleerd	: H. Labordus			Datum	: 01-12-2020
Referentienr.	: n.v.t.			Tekeningnummer:	
Formaat: A3	Schaal: nvt	Status: Concept	120-04390-3.01		
Plaatsing conform CROW 96a en 96b - Conflicterende bebording / bewegwijzering afdekken					