


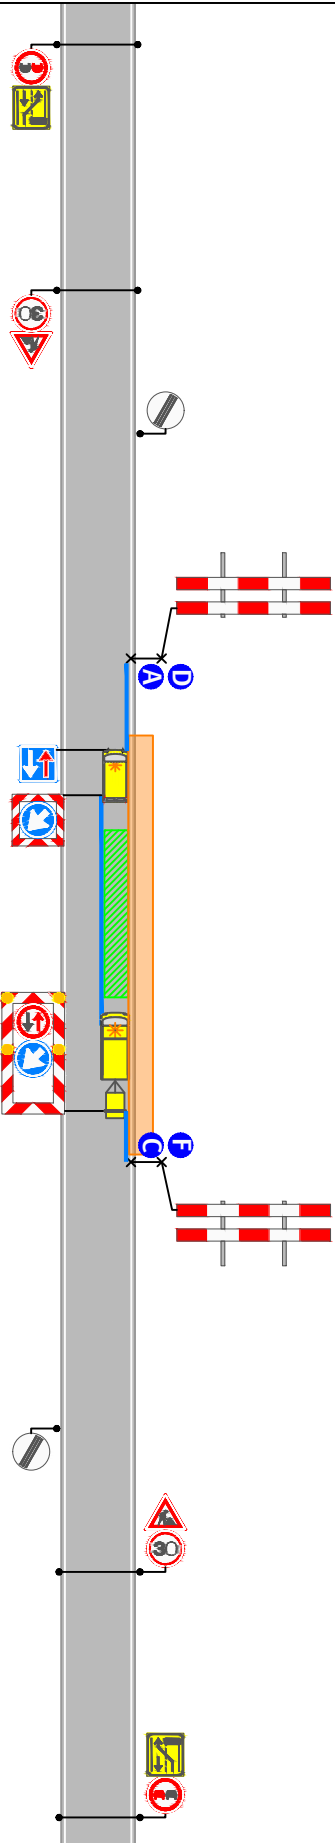


CROW 96b fig. 1205
t.b.v. zuigwagen



Legenda

- Werkvak
- Dynamisch werkvak
- Bakens
- Persing
- Gestuurde boring

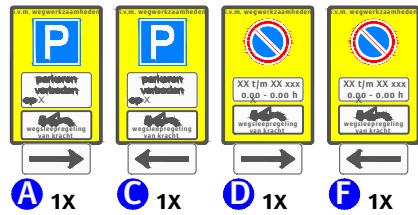

Behoort bij beschikking van
Burgemeester en Wethouders
van Leiden

BV.Z21/3336494



Opdrachtgever:



Versluis Verkeers Techniek bv
Bodegraven - Rotterdam - Vijfhulzen

Project: Cronensteinpad te Leiden			
Onderdeel: Overzichtstekening			
Aard werkzaamheden opdr.gever: Tracé			
Getekend : J. KleinJan		Datum : 01-12-2020	
Gecontroleerd : H. Labordus		Datum : 01-12-2020	
Referentienr. : 121-00338.a		Tekeningnummer:	
Formaat: A3	Schaal: nvt	Status: Concept	120-04390-0.0
Plaatsing conform CROW 96a en 96b - Conflicterende bebording / bewegwijzering afdekken			