




Legenda

- Duiker
- - - Gemaal
- H Sluis
- Sluis lijn
- A-water
- B-water
- C-water
- ▶ Stroomrichting A-water
- Percelen (incl. eigenareninfo)

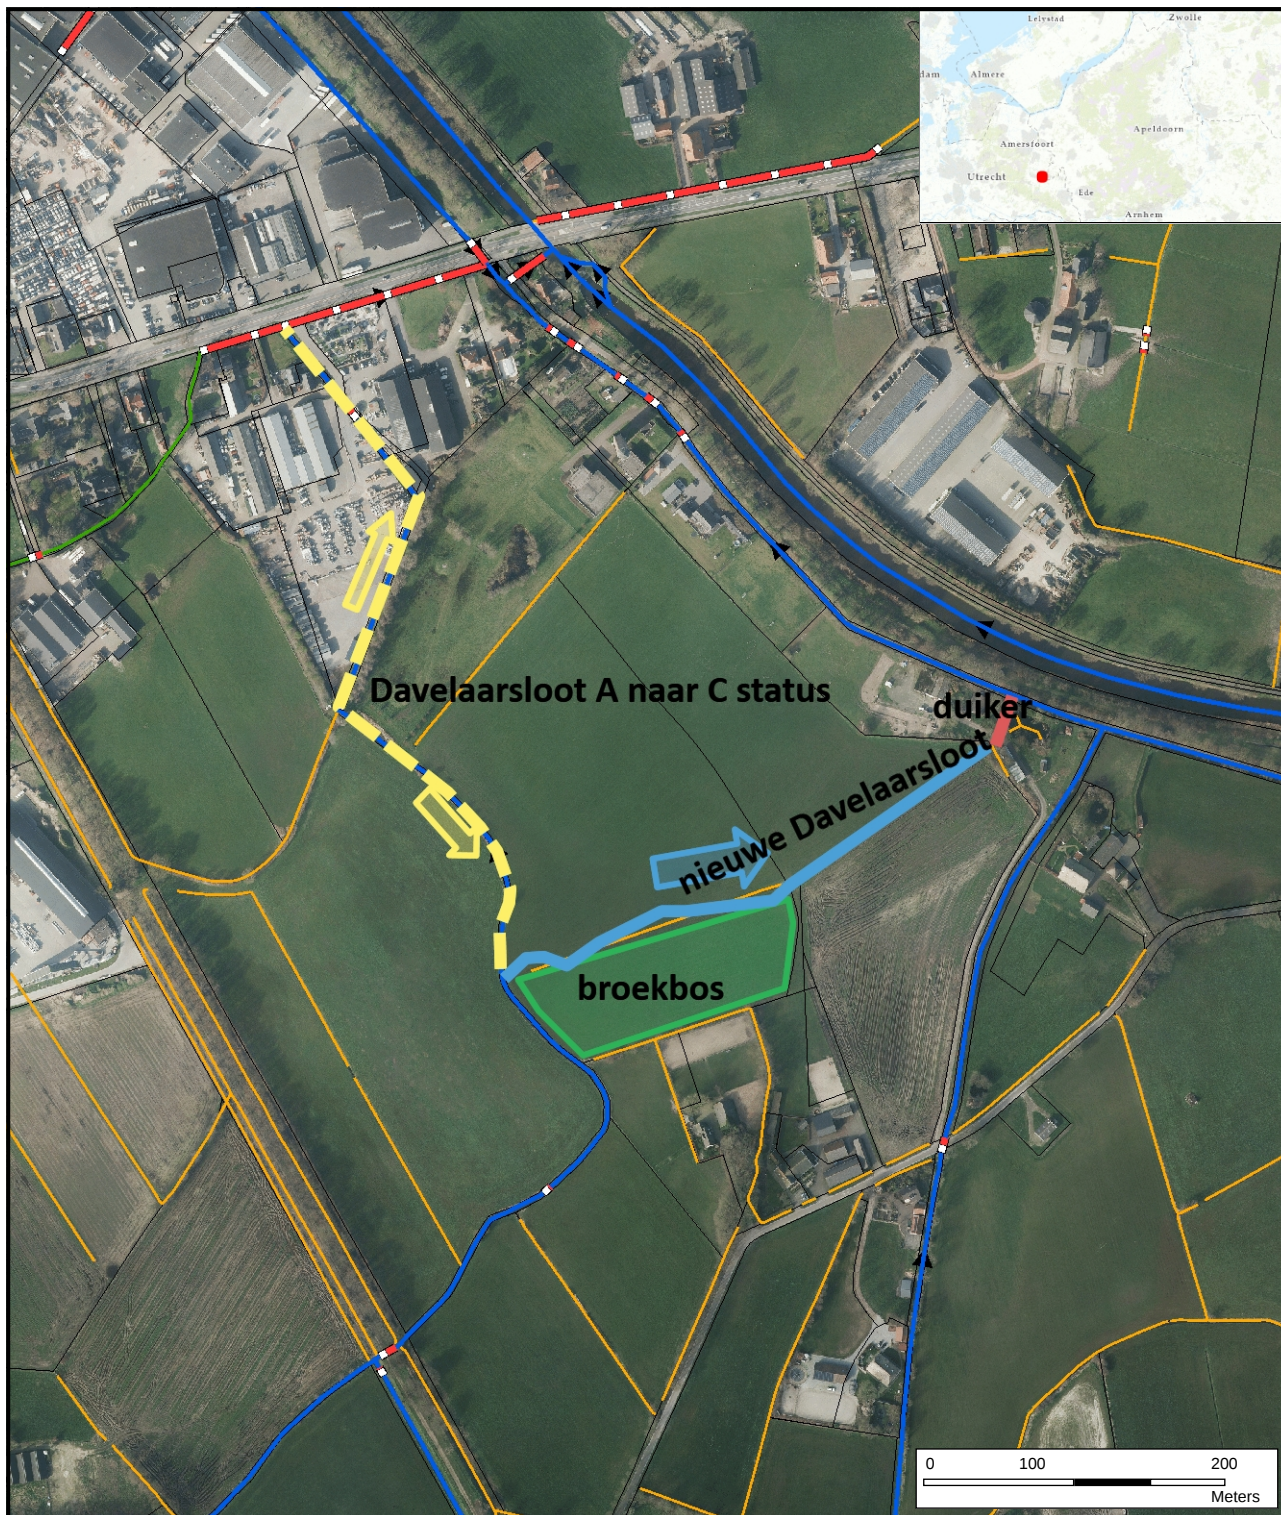

waterschap
**vallei en
veluwe**

P3109 verleggen Davelaarsloot
ontwerp-projectplan Waterwet

Auteur: M. Scholte
Datum: 21-05-2021
Schaal: 1:5.000

GEOWEB

Aan deze kaart kunnen geen rechten worden ontleend. © Alle rechten voorbehouden Waterschap Vallei en Veluwe