
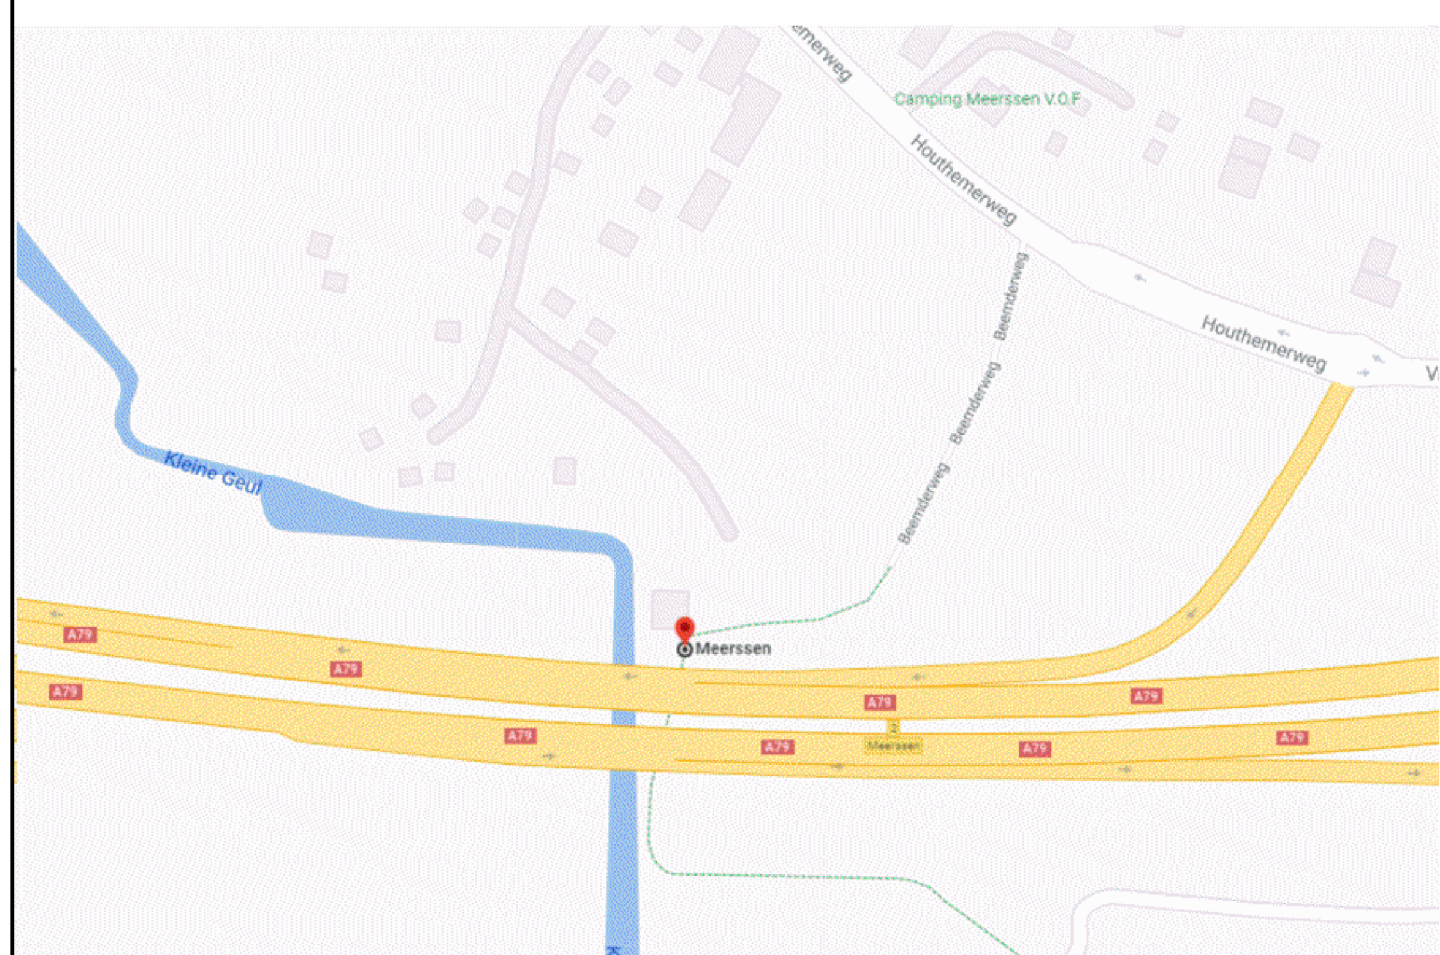
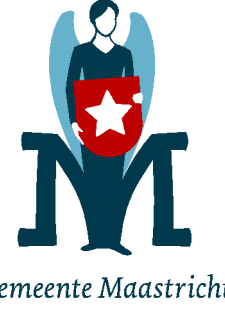


- Struinspad
- 10cm frezen
- aanwalsen
- afstrooien met houtsnippers

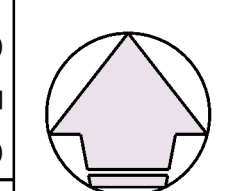

A-A  
Principe detail  
Schaal 1:50

omschrijving wijziging	MHJ	07-01-2022	A
uitgave datum tekening	paraf	datum	letter
 <b>Routenetwerk</b> Fase II Brug Meerssen Nabij Beemderweg / A79 Blad 1	besteknr.	W&G-07	
	dienstjaar	2020	
	tekst. werk	1	
	schaal	1:200	
Beleed & Ontwikkeling	Ontwikkeling	tek. nr.	formaat
Projectmanagement	Projectmanagement	201	A0