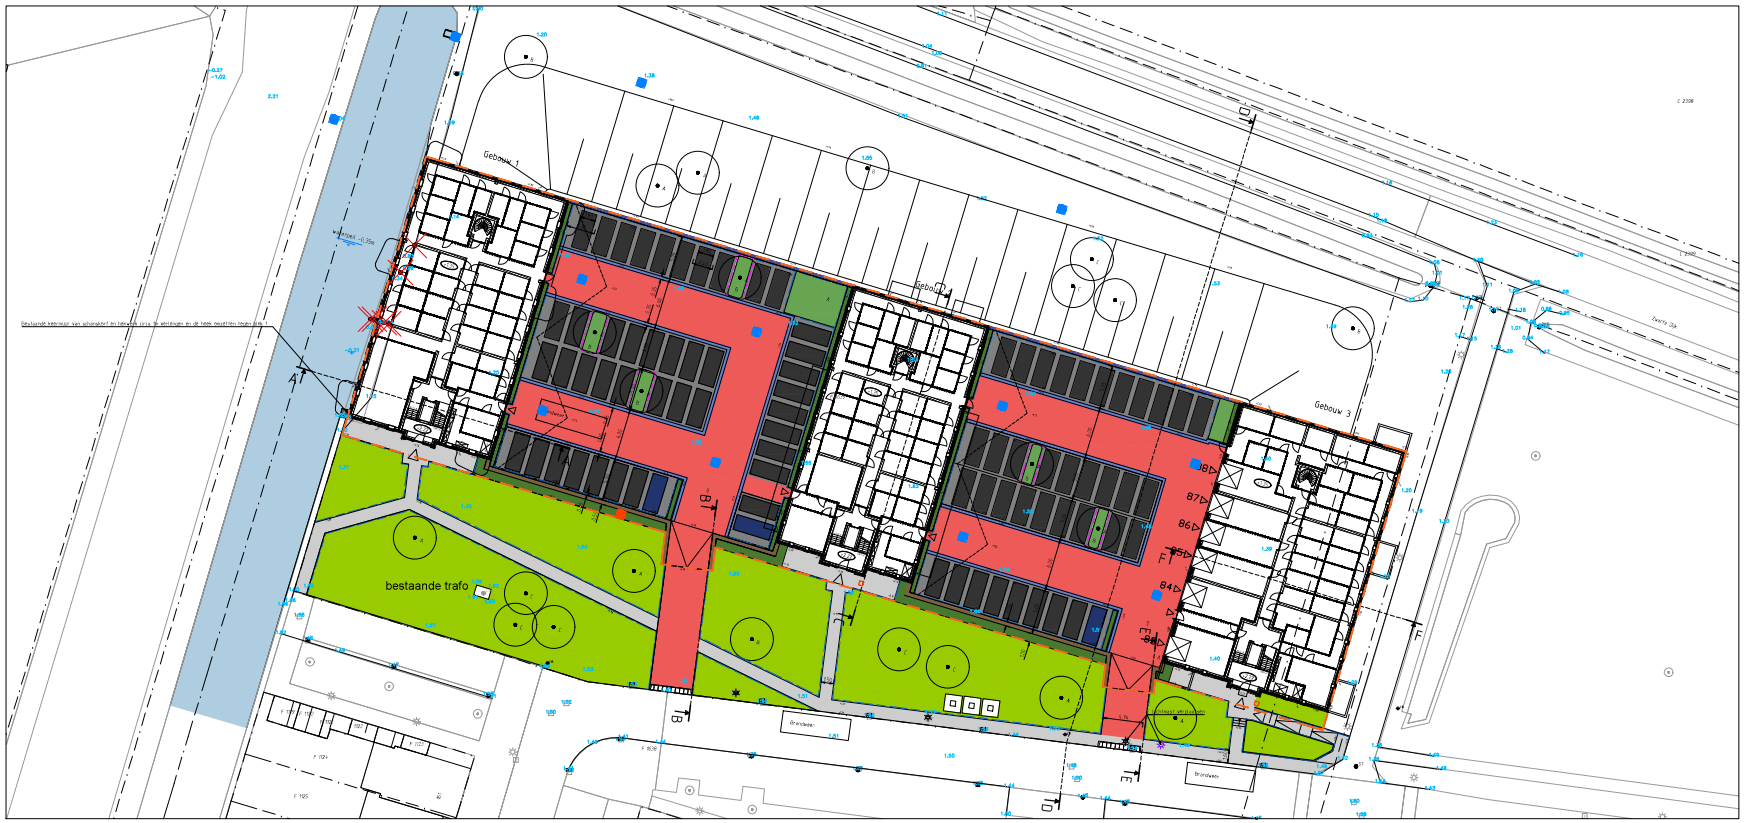

LEGENDA

- Nieuwe erfgrens
- Toekomstige afwerkhoogte
- Nummering parkeervakken
- Toekomstig vloerpeil
- Te kappen boom
- Nieuwe inritbanden
- Bestaande watergang
- Aanbrengen betontegels 300x300mm, halfsteensverband, kleur: grijs
- Schanskorf
- Aanbrengen molgoot, betonstraatstenen, dikformaat, 5 strek, halfsteensverband, kleur rood
- Aanbrengen betonstraatstenen, keiformaat, kleur rood, keperverband
- GVB Grasklinker, type B, 315x115x100mm, kleur: grijs (randen parkeervak)
- GVB Grasklinker, type A, 315x115x100mm, kleur: grijs (binnenvak parkeren)
- Inzaaien gazon
- Aanbrengen bodembedekkers:
  A: Mahonia aquifolium 'Apollo', Plantmaat 30/40, 5st/m²
  B: Lonicera nitida 'Maigrün', Plantmaat 30/40, 5st/m²
- Aanbrengen haagbeuk
  Fagus sylvatica, 40-60, 8st/m, dubbelrij, hoogte 0,50m, door derden
- Aanbrengen boom:
  A: Acer campestre, 25-30, 3xv
  B: Prunus avium 'Plena', 25-30, 3xv
  C: Betula pendula 'Crispa', 25-30, 3xv
- Op hoogte brengen putafdekking
- Ondergrondse afvalcontainer
- Aanbrengen keerwand, H=2500mm
- Aanbrengen opsluitband 100x200mm, kleur grijs
- Aanbrengen trottoirband 130/150x250mm, kleur grijs

Bestaand

- Ondergrond
- Gemeten hoogte
- Paal, st= staal, ht= hout
- Hekwerk
- Bestaande boom

Verkeersbord

- Inspectieput
- Straatkolk
- Trottoirkolk

Vloerpeilen

VP Entrees:	+2.22
VP Begane grond:	+1
VP Souterrain:	+1

5m 10m 15m 20m 25m

Bouwbedrijf Van Grunsven

PROJECT : Breda, waterdonken Noord- 3 prinsessen
ONDERWERP : Bovengrondse infra

BOOT
Veenendaal
tel. 0318 - 52 78 00
http://www.zuurbier.nl

Wijzigingen	
Datum	Get.

Tekeninggegevens	
Documentsoort	tekening
Datum	28 september 2021
Tekenaar	dbf
Gecontroleerd	mb
Schaal	1:250
Formaat	A2 5x210
Bestand	K21-0192-001
Blad	01

Status
- Concept
- Definitief
- N.V.T.
- Voor uitvoering
- Revisie