






voorgevel bestaand

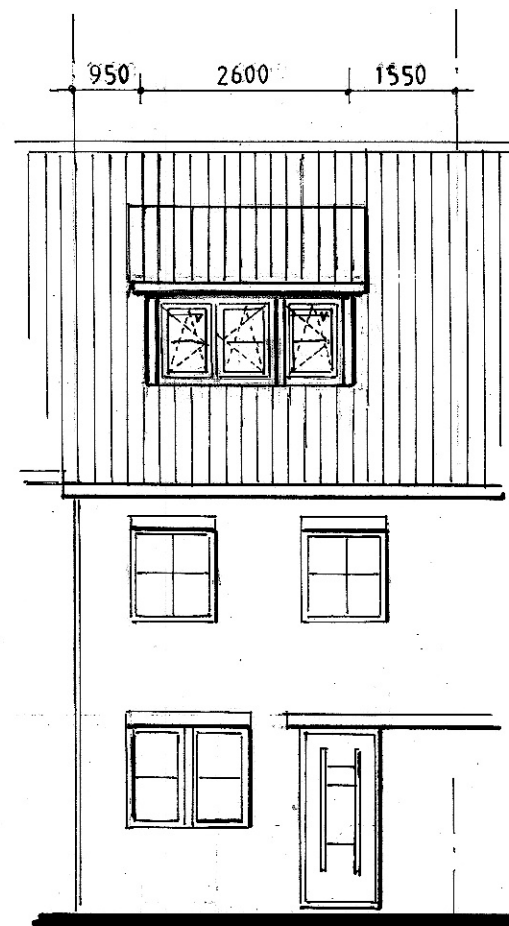

voorgevel nieuw
dakkapel: boeiboord Keralit kleur: antraciet
kozijn: kunststof kleur: wit
isolatieglas HR++ v= ventilatierooster

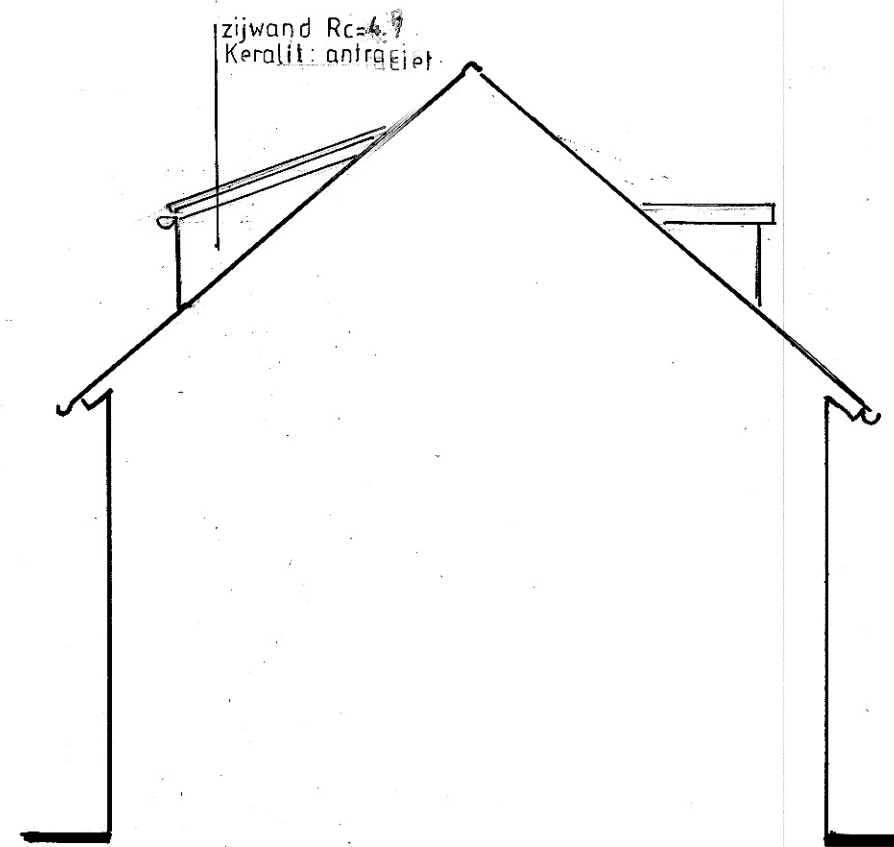


zijwand

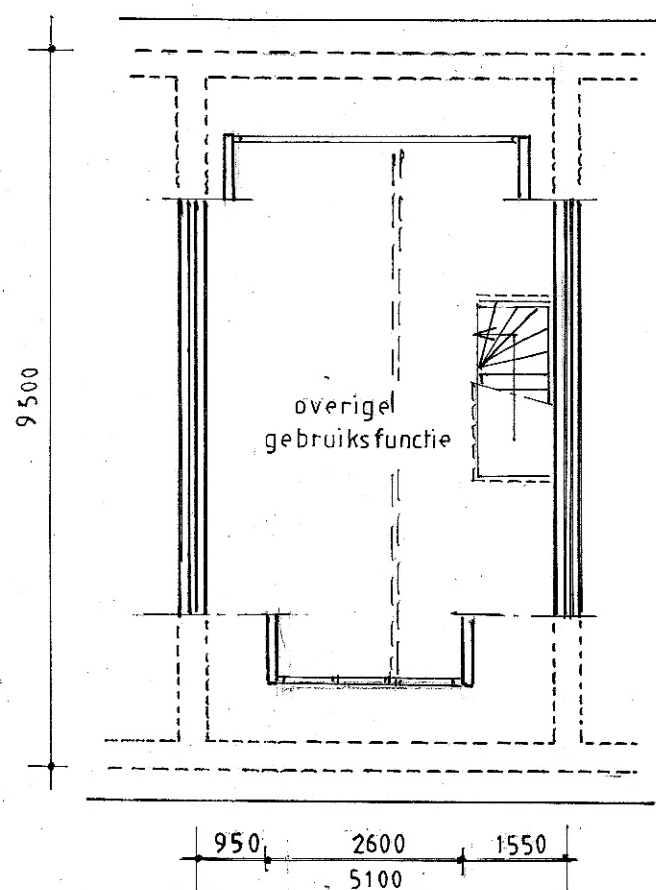


9500
overig gebruiksfunctie
950 2600 1550
5100

2^e verdieping

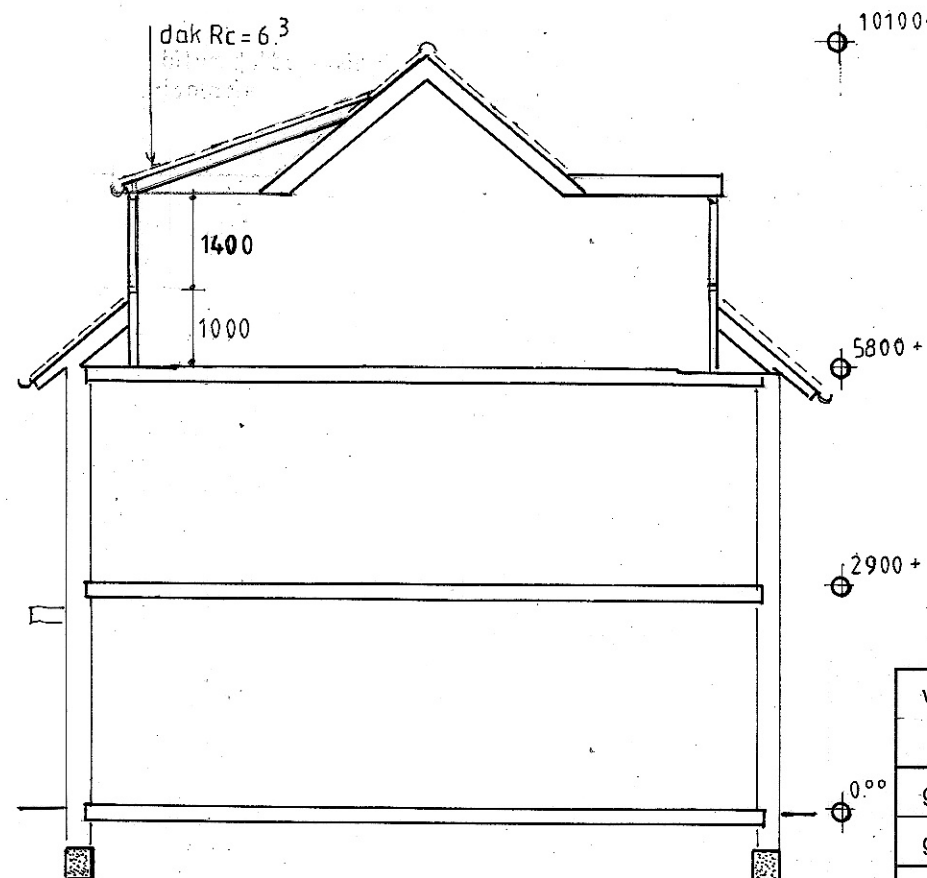

doorsnede

voor details zie tek.2
maten in het werk controleren

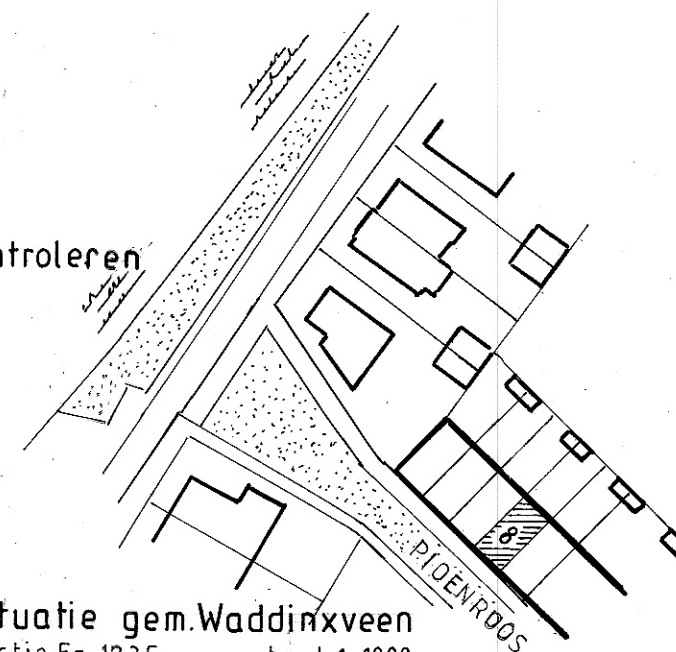

situatie gem. Waddinxveen
sectie E- 1235 schaal 1:1000

werk: plan voor het plaatsen van een dakkapel aan de Ploenroos 8
voor de fam. M. Huurman

get:	dat: 25-01-2022	schaal: 1:100	form: A 3	werk no.: 22063
gew: 21-02-2022				tek.no: 1

ontwerp- en tekenbureau leenen

mozartlaan 6c 2742 BN waddinxveen tel. 0182 - 617218

Deze tekening blijft eigendom van Ontwerp- en Tekentbureau Leenen en mag niet zonder schriftelijke toestemming gecopieerd, verspreid of anderszins openbaar gemaakt worden. E.e.a. volgens overeenkomstig de auteurswet.

