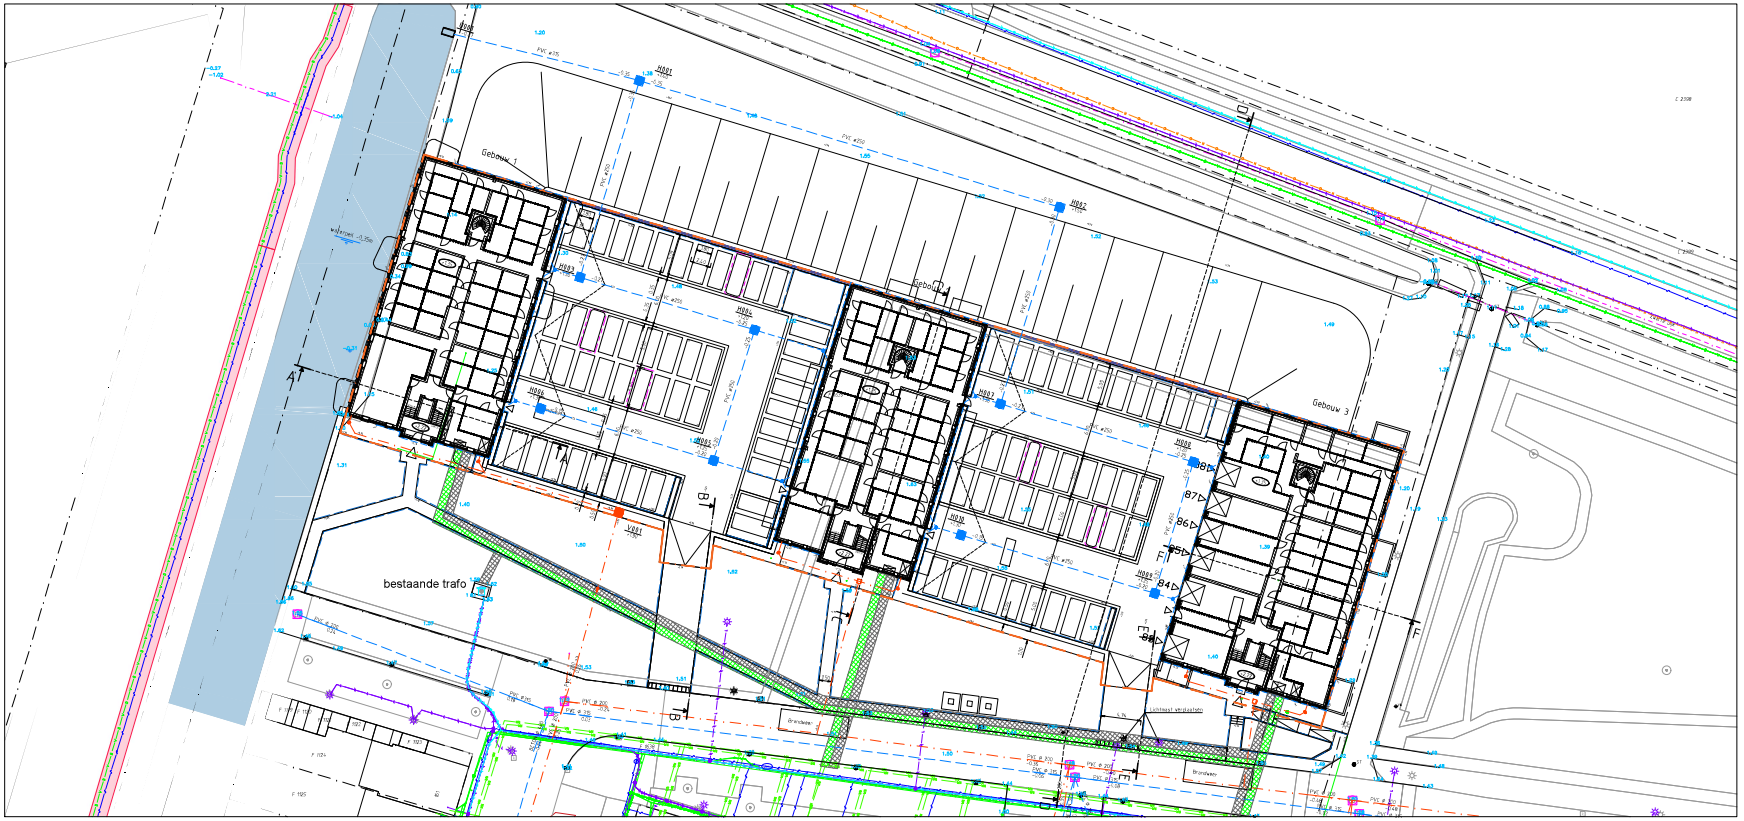

LEGENDA

- Nutstracé, 1.0m breed
- WKO-tracé, 1.0m breed
- VWA-riool streng incl. b.o.b. en diameter
- VWA-riool streng Ø160
- Nieuwe VWA ontstoppingsput en huisaansluitleiding, PVC Ø160mm
- V001 — VWA-riool inspectieput incl. putnummer en dekselhoogte
- Aanbrengen VWA-PK 315, controleput 315mm
- HWA-riool streng incl. b.o.b. en diameter
- HWA-riool streng Ø160
- Nieuwe HWA ontstoppingsput en huisaansluitleiding, PVC Ø250mm
- H001 — HWA-riool inspectieput incl. putnummer en dekselhoogte
- U001 — Uitstroombak incl. nummer en uitstroomhoogte
- Verwijderen datakabel

Klic

- Data
- Laagspanning
- Middenspanning
- Gas hogedruk
- Warmtenet
- Water
- Eis voorzorgsmaatregel
- Drukriolering
- Riolering vrijverval VWA
- Riolering vrijverval HWA

Vloerpeilen

VP Entree:	+2.22
VP Begane grond:	+/-.44
VP Souterrain	+1.35

Bouwbedrijf Van Grunsven

PROJECT : Breda, waterdonken Noord- 3 prinsessen
ONDERWERP : Ondergrondse infra

BOOT

Veenendaal
tel. 0318 - 52 78 00
http://www.zuurbier.nl

Wijzigingen	
Datum	Get.

Tekeninggegevens	
Documentsoort	tekening
Datum	28 september 2021
Tekenaar	dbf
Gecontroleerd	mb
Schaal	1:250
Formaat	A2 Sc210
Bestand	K21-0192-001
Blad	02

Status	
	Concept
X	Definitief
	N.V.T.
	Voor uitvoering
	Revisie