
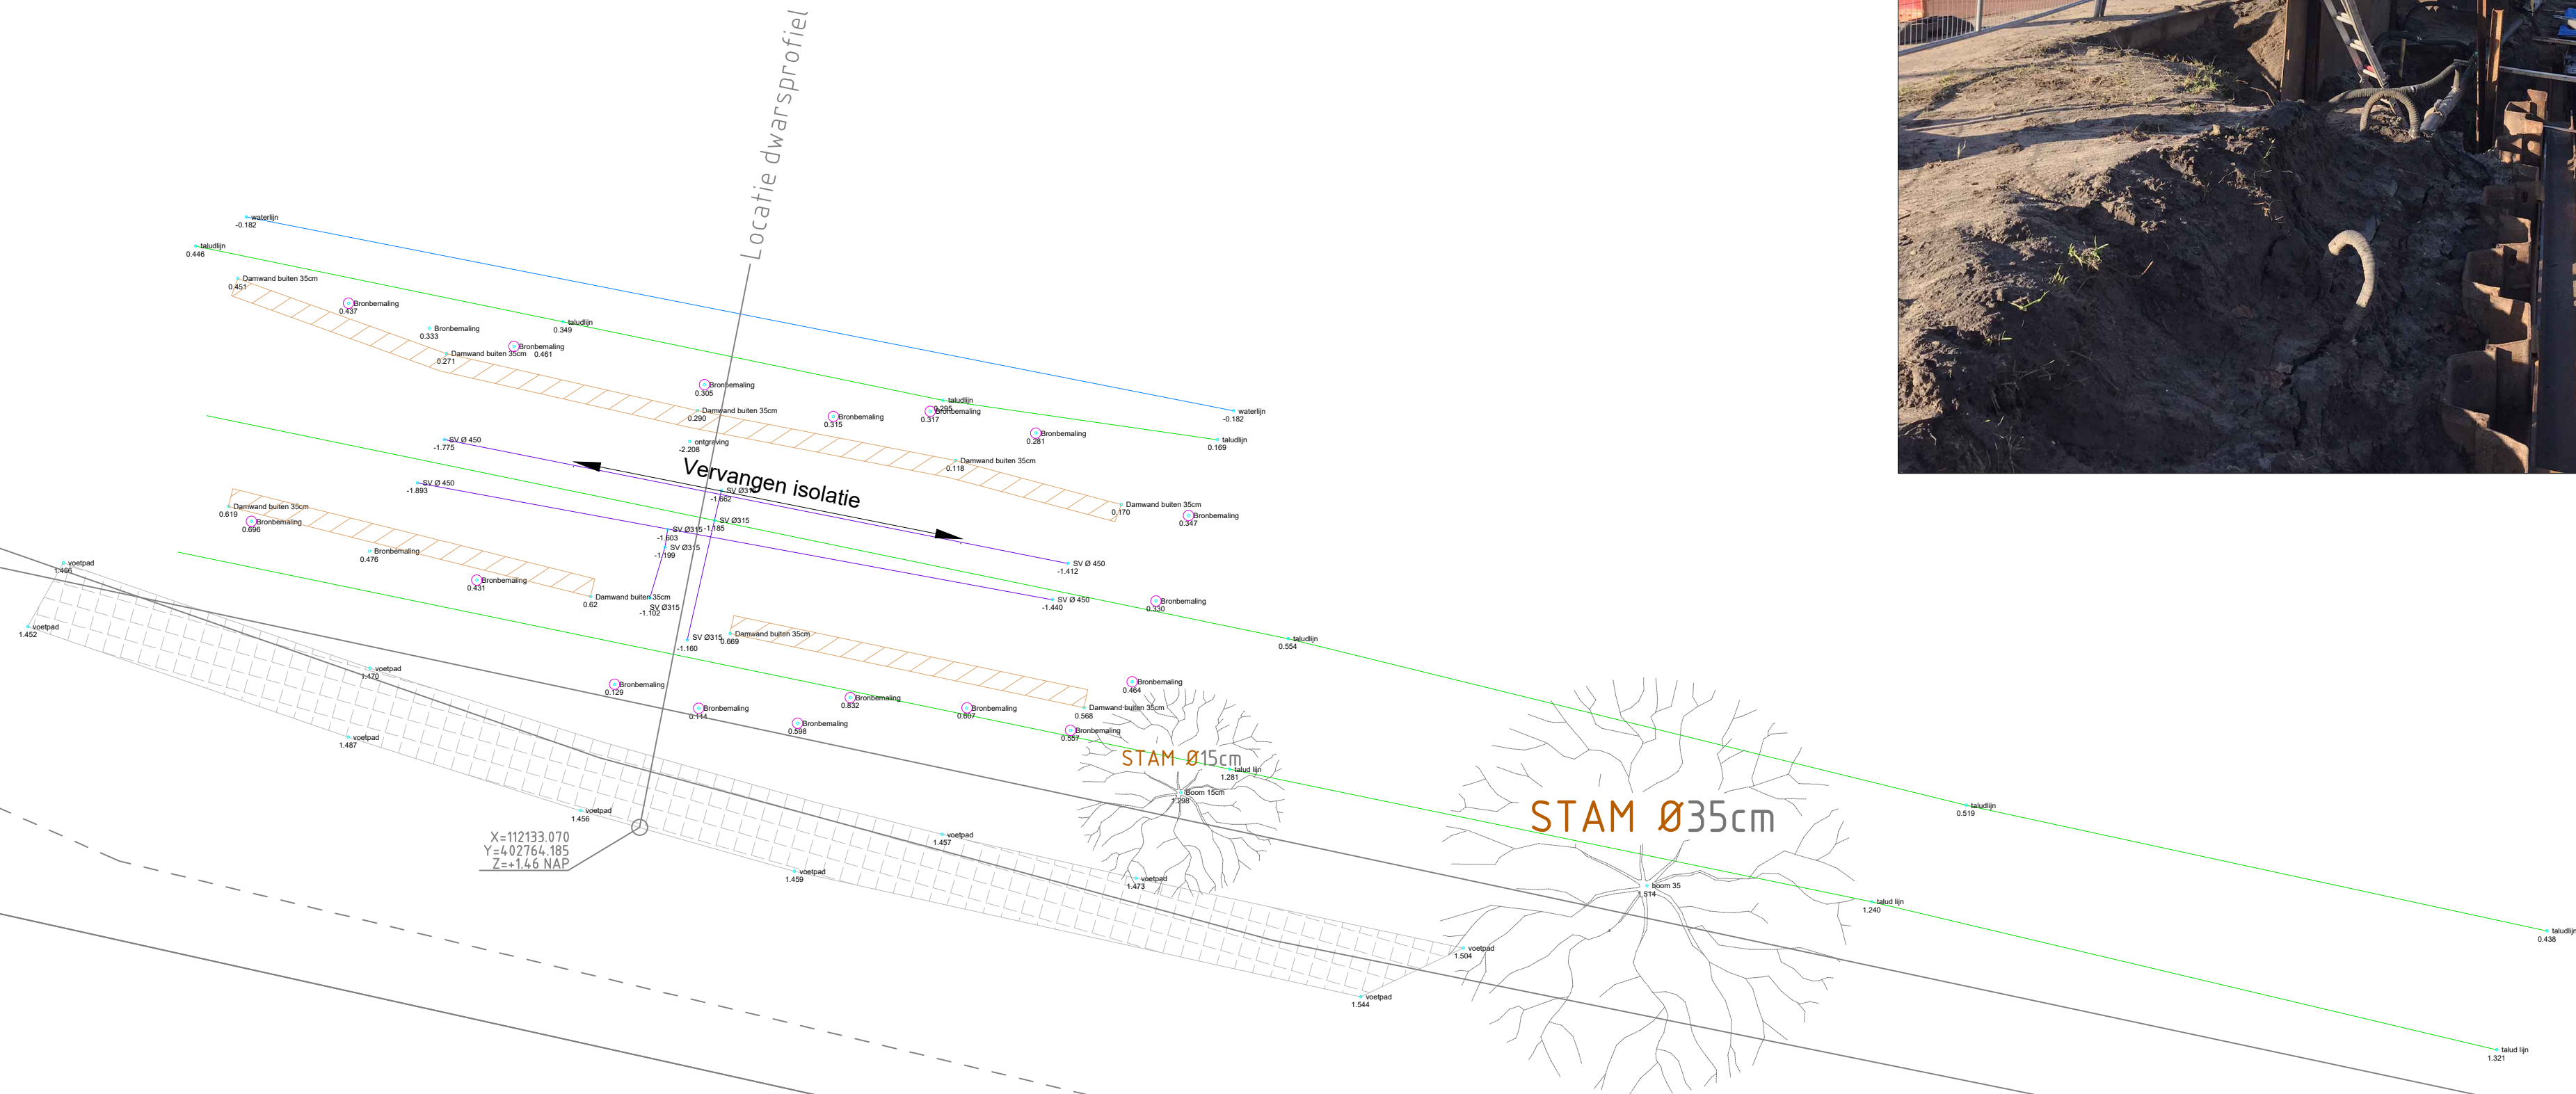


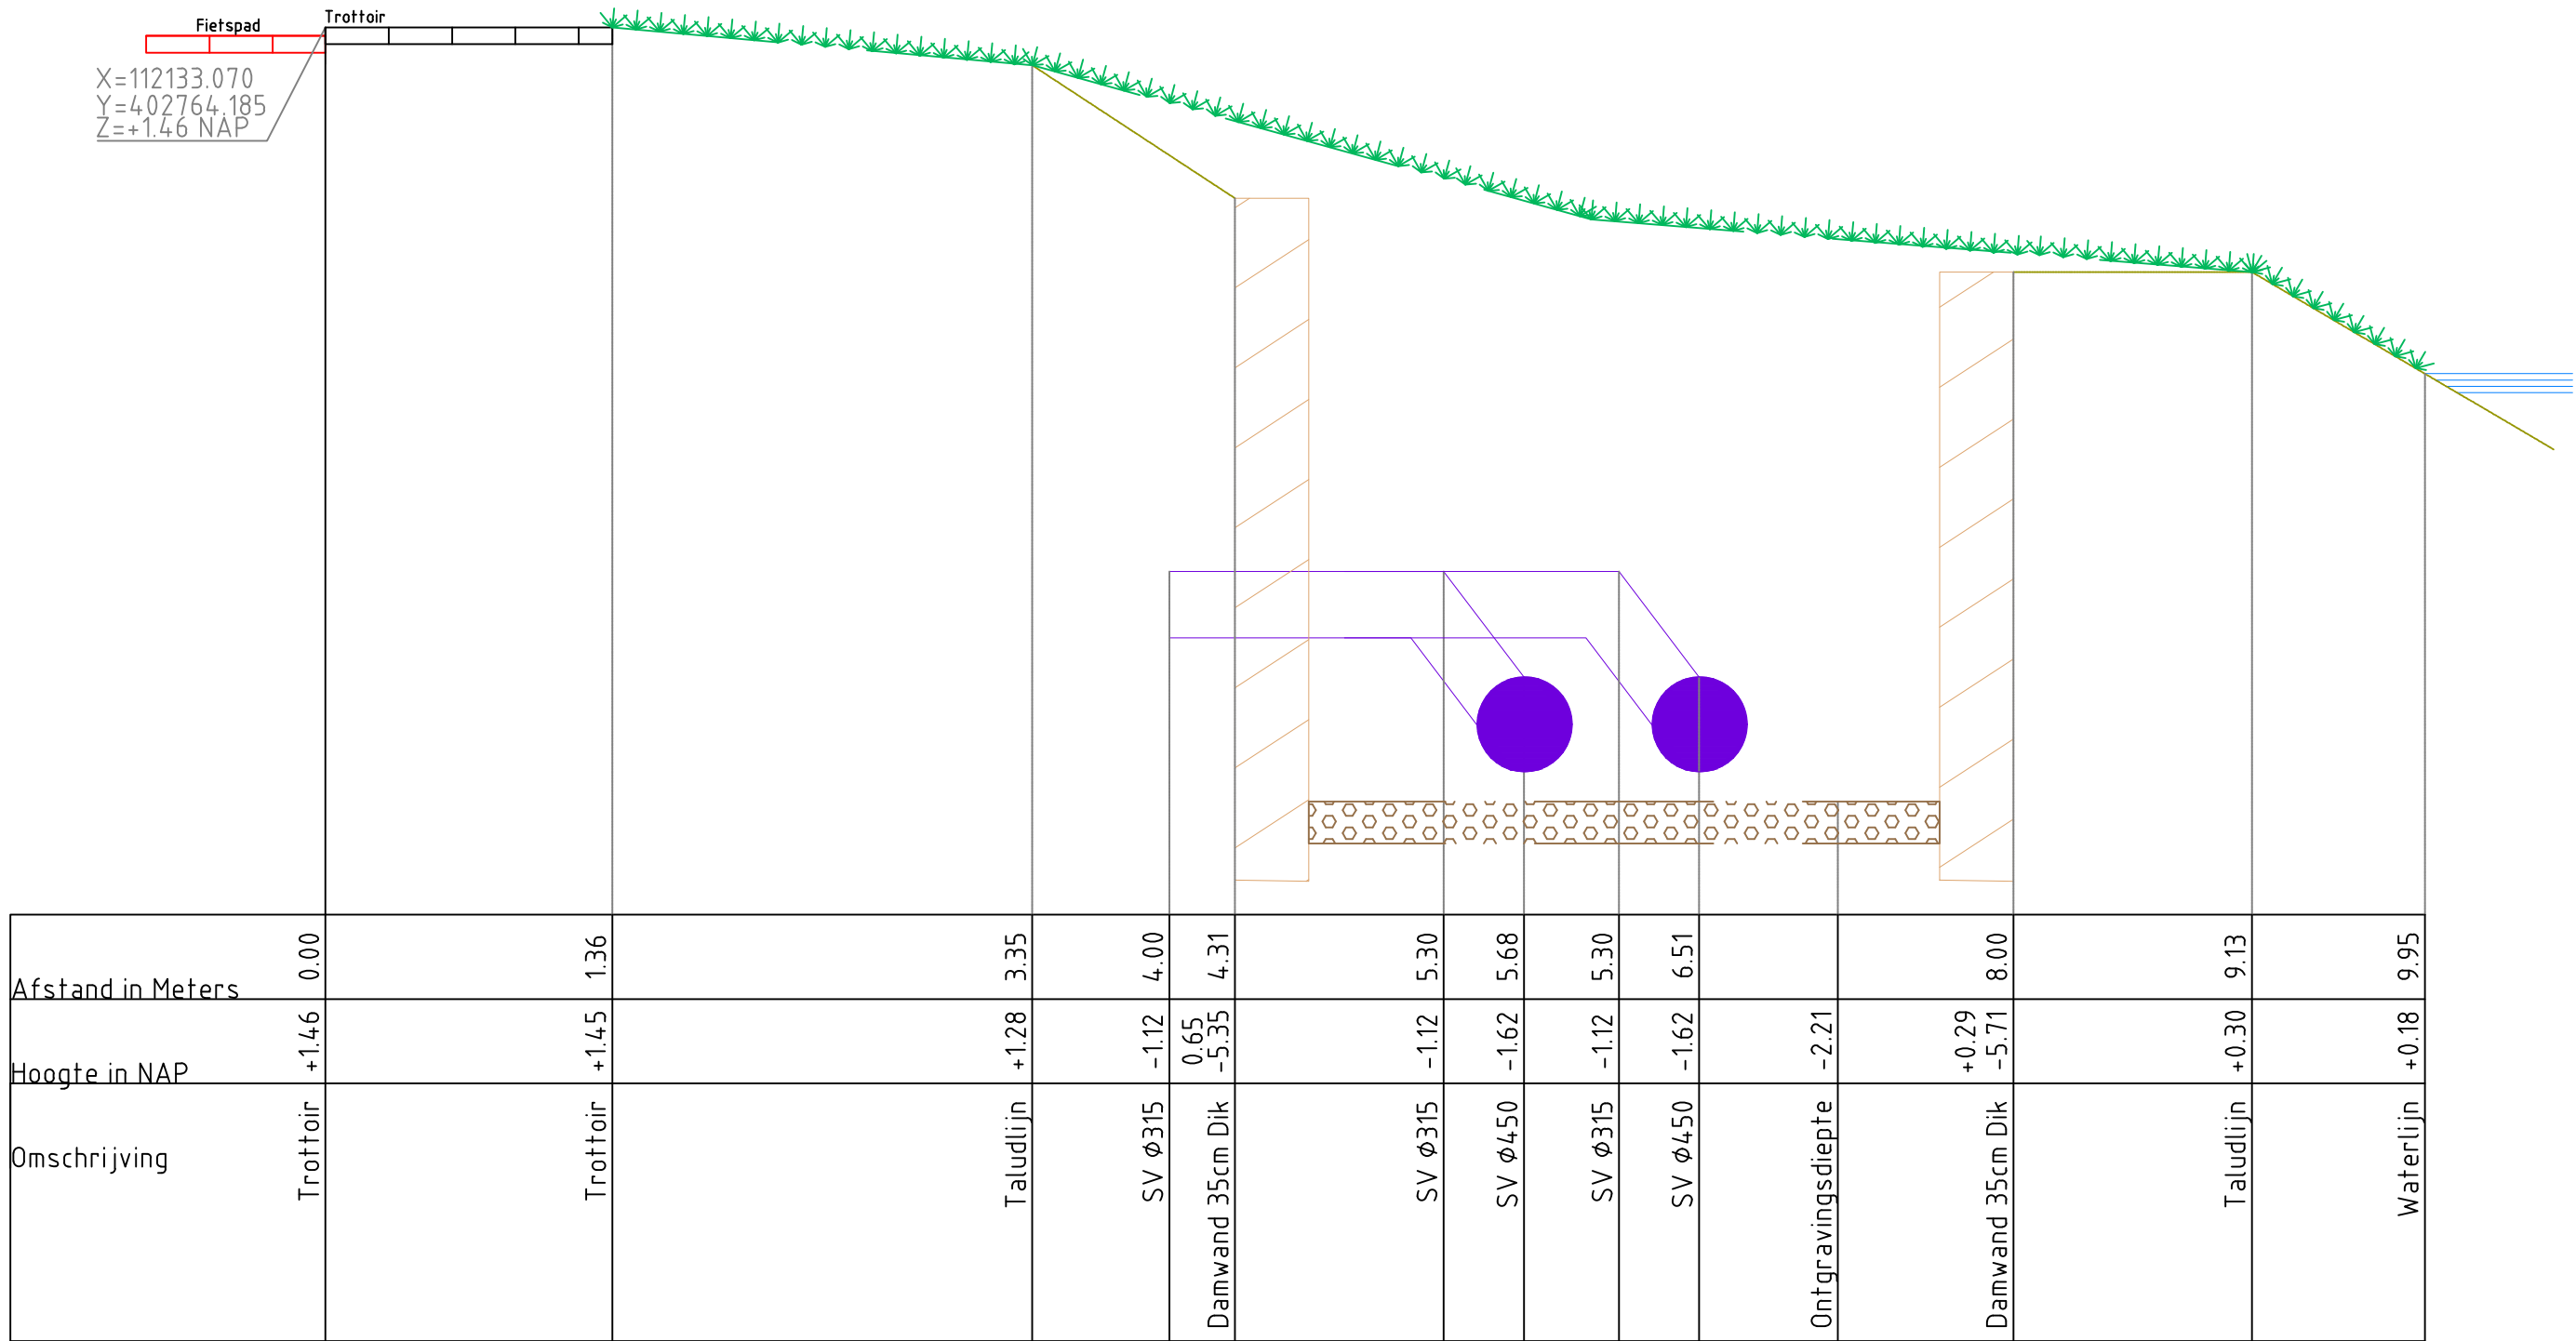

Toelichting expansiekussens

Expansiekussens 1,0 m lang, 40 mm dik
Aangebracht op beide zijden leiding, zowel op aanvoer als retour.
T-sukken geheel met expansiekussens inpakken tot aan 45° knik. Daarna tot 2,0 m vanaf hoofdleiding aan weerszijden van afkak aanbrengen.

Legenda

- Stadsverwarmingleiding primair - aanvoer
- Stadsverwarmingleiding primair - retour
- Stadsverwarmingleiding secundair - aanvoer
- Stadsverwarmingleiding secundair - retour
- Glasvezelmantelbuis hdpø 40

Legenda lekdetectie

- Lekdetectie koper
- Lekdetectie vertind

- Las
- Lasreduoerstuk
- Afsluitter
- Expansiekussens 0,5 m x 0,04 m
- Afdekplaat 1200x700x9



E			
D			
C			
B			
A			
Wijz Omschrijving		Datum:	Gef. Gec.
Gef. M. Veuger	Gec.	Gez.	
Project omschrijving		Datum:	24-02-2022
Situatie meting bouwlocatie		Formaat:	A1
Nabij Konijnenberg 88 te Breda		Schaal:	1:50
Referentiecode 221000.900 - OLO 6740445 - Registratienummer 0652509512		Documenttype:	VA
Productsoort:		Status:	Detail meting
		Huidige revisie:	0
		Blad nr. v. bladen:	1 van 1
		Projectnummer:	221000.900
		Tekening nr.:	221000900-06525095
Warme & Koude			
NUKAMP		Postbus 2000 4800 CA Breda Wieringenstraat 75, 4817 AN Breda E-mail: bedrijfsbureau@nikamp.net Tel: 076 - 58 77 150 Fax: 076 - 58 77 151	Bank : NL54ABNA0256713774 G-rekening : NL20ABNA09902000353 Handelsreg. : 22047268 KvK Breda BTW nr. : NL 0069.63.961.B01