


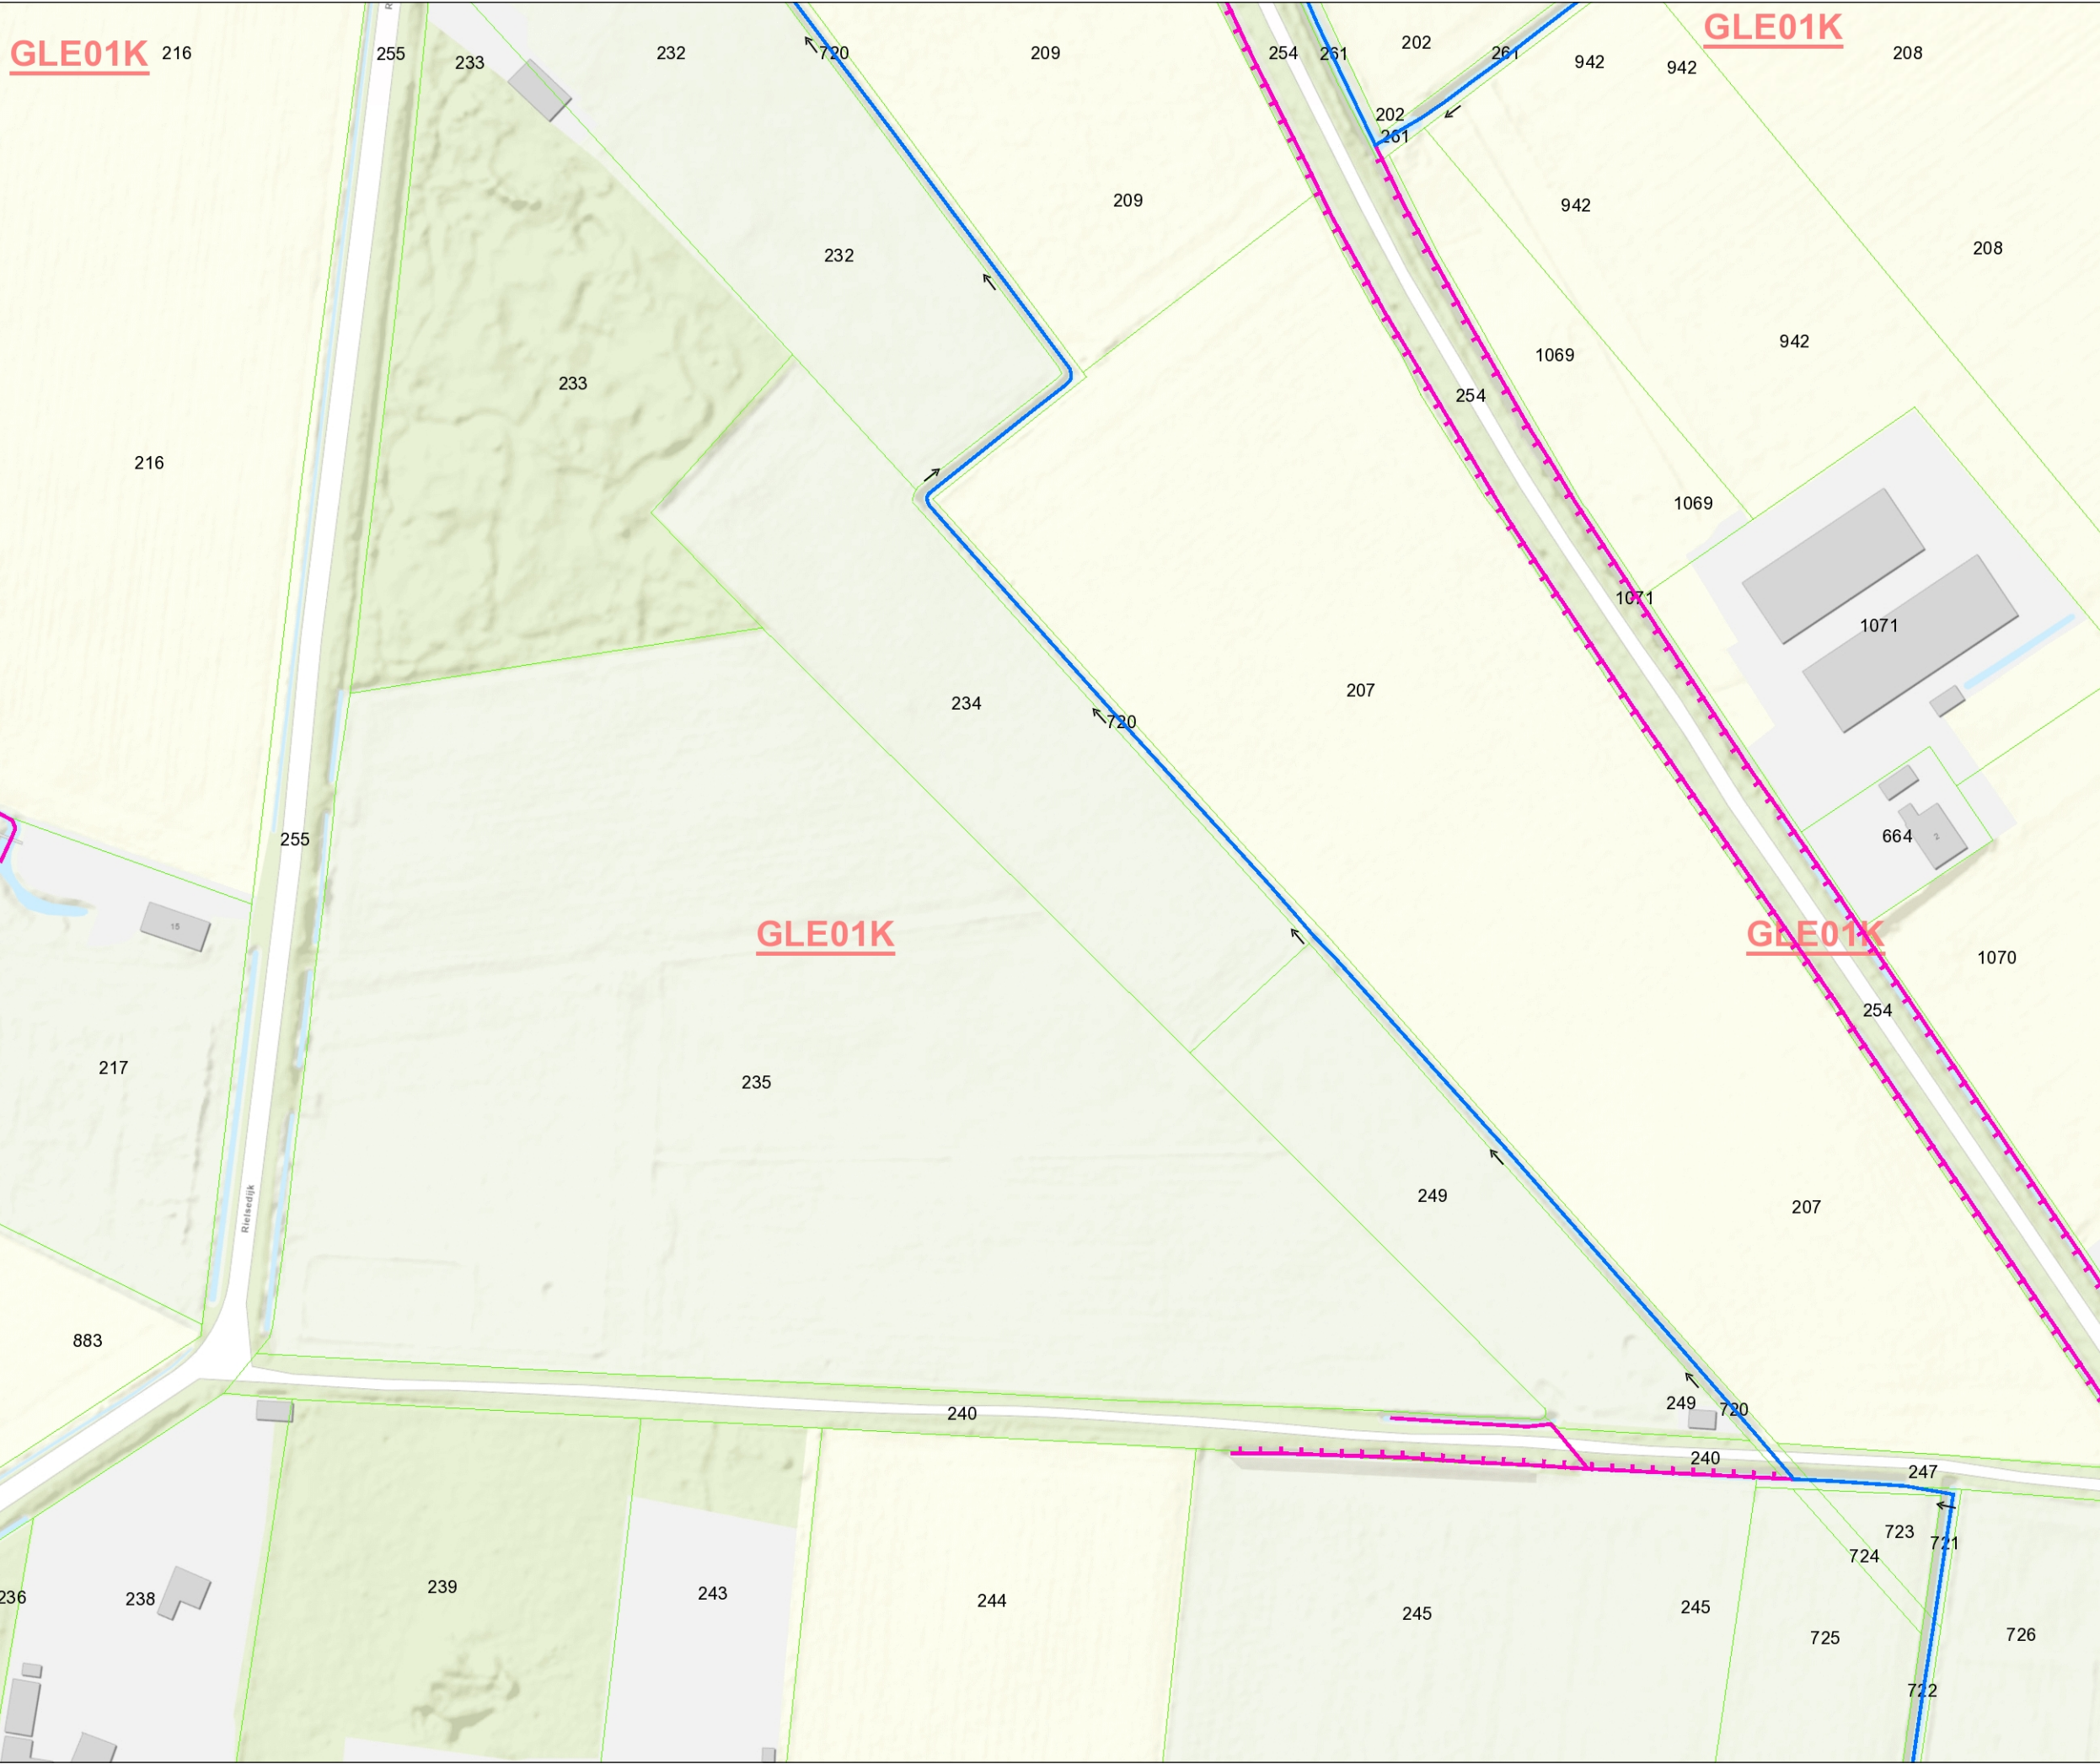

0652509554-B

Detailkaart van de locatie van de zaak

Categorie A waterloop VIG  
LEG

Categorie B waterloop VIG  
LEG

Aangelande

Afwijkend

Sectiegrenzen

Percelen

Topo

Naam/Proces:  
Vergunningen

Datum: 09-03-2022  
Formaat: A3  
Schaal: 1:1,500