




NAP+19.00
Dwarsprofiel A-A'
schaal 1:50

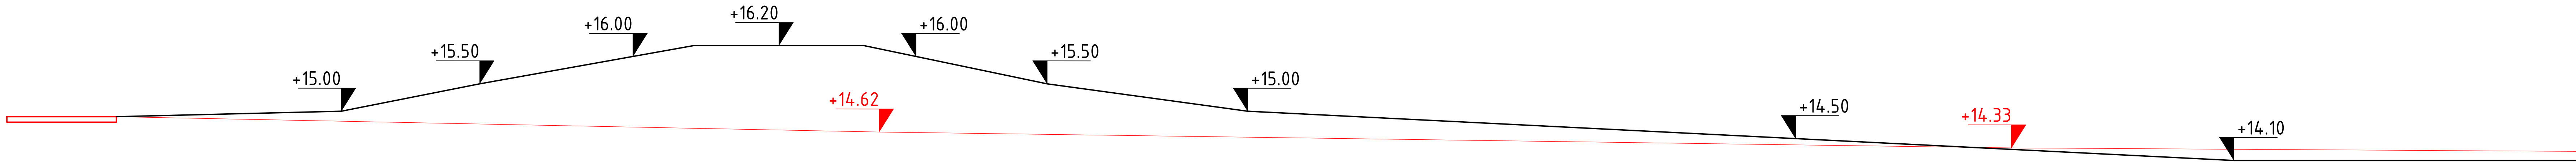


NAP+19.00
Dwarsprofiel B-B'
schaal 1:50

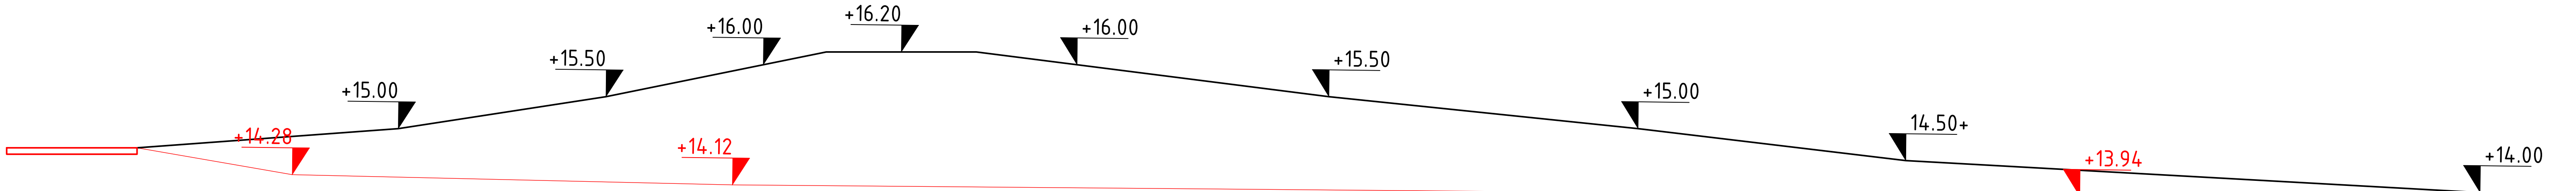


NAP+19.00
Dwarsprofiel C-C'
schaal 1:50

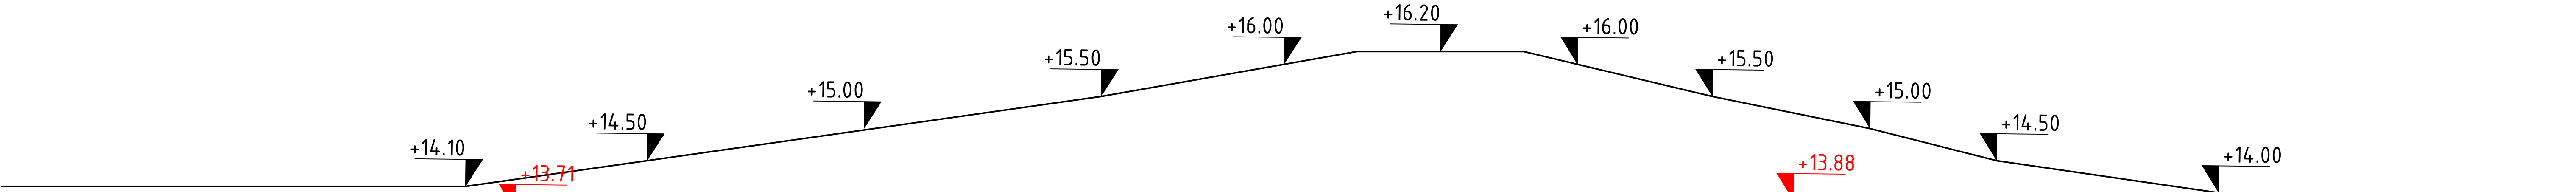

NAP+19.00
Dwarsprofiel D-D'
schaal 1:50

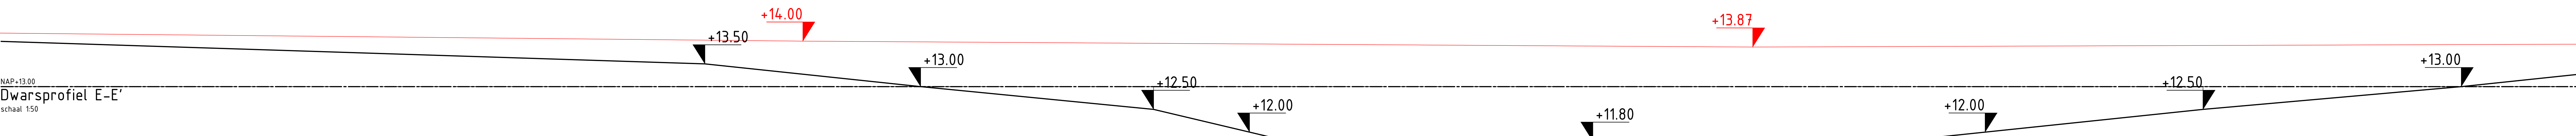

NAP+19.00
Dwarsprofiel E-E'
schaal 1:50

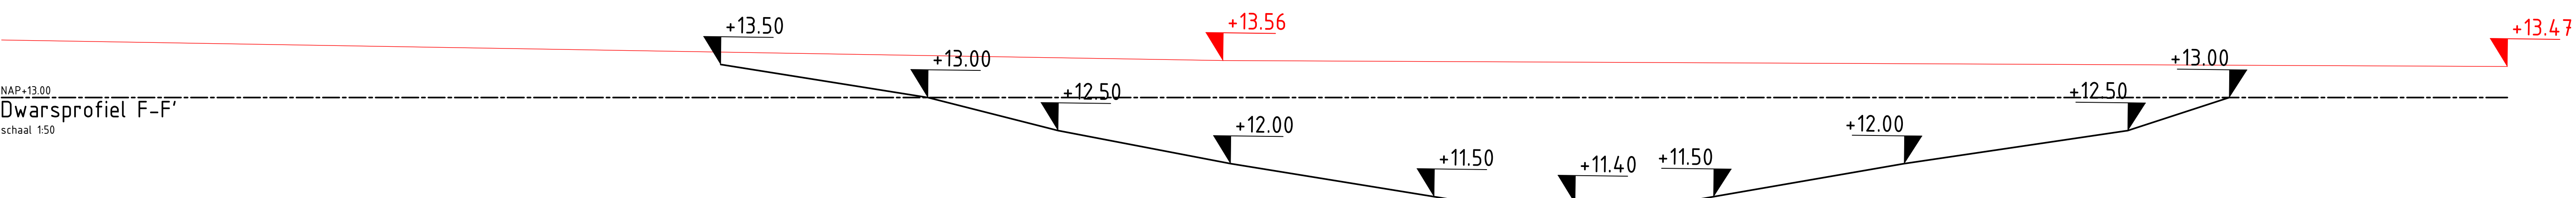

NAP+19.00
Dwarsprofiel F-F'
schaal 1:50

Concept



TB Infra BV
Postbus 47
5066 ZG Moergestel

Tel: 013 513 04 91
Info@tbinfra.nl
www.tbinfra.nl

Project:
Ontwikkeling Landgoed Riel

Onderdeel:
Dwarsprofielen

Opdrachtgever: Green2Live

Getekend:	HRE	Tekeningnr.:	DP10	Schaal:	1:50
Gecontroleerd:		Formaat:	A0	Blad:	
Projectnr.:	17TB161	Datum:	13-01-2022	Documenttype:	Tekening