




Voorgevel

Rechterzijgevel



Achtergevel

Linkerzijgevel

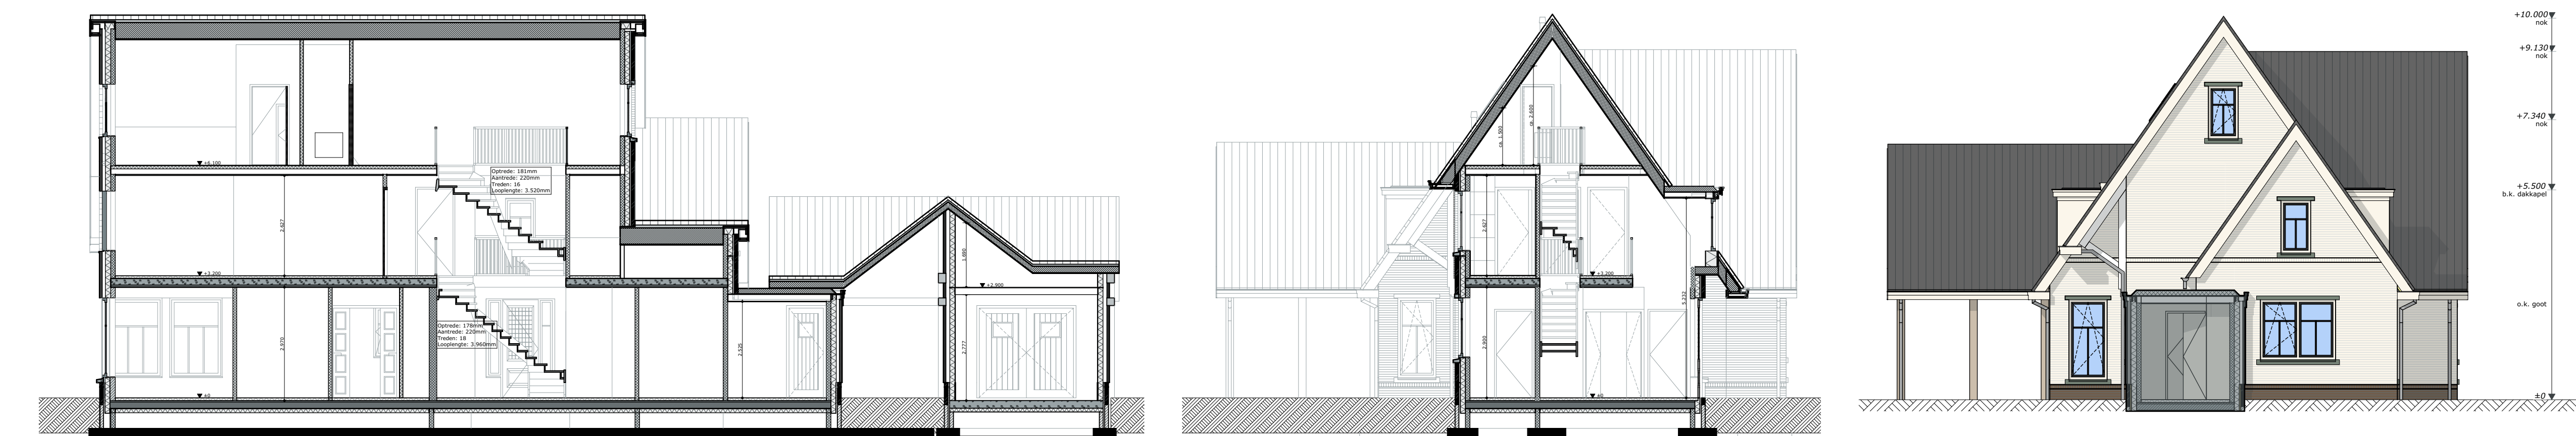

Doorsnede A-A

Doorsnede B-B

Linkerzijgevel drsnd C-C

LEGENDA

ALGEMEEN

1. Het ontwerp blijft te allen tijde eigendom van EVE Architecten B.V. Voor alle werkzaamheden van EVE Architecten B.V. is DNR 2011 van toepassing.
2. Alle wijzigingen dienen door EVE Architecten B.V. te worden goedgekeurd.
3. Het bouwen dient te geschieden overeenkomstig de eisen van het Bouwbesluit 2012, zoals deze luidt ten tijde van de indiening van de bouw aanvraag.
4. De constructie dient te worden uitgevoerd volgens de tekening en berekening van de constructeur.
5. Dit zijn bouw aanvraagtekeningen en derhalve niet bestemd voor de uitvoering.

IMPRESSIES

De tekeningen en afbeeldingen geven een impressie van het ontwerp. De werkelijke uitvoering en de werkelijke kleuren van gevels, schilderswerk en dakbedekkingen etc. kunnen afwijken van de tekening. Aan deze tekeningen kunnen, ondanks alle zorgvuldigheid die is nagestreefd, géén rechten worden ontleend.

MAATVOERING EN INRICHTING


De maten op de tekening zijn circa-maten en zijn, tenzij anders aangegeven, in millimeters. Bij de maatvoering tussen de wanden is geen rekening gehouden met enige wandafwerking, zoals wandtegels en spuitwerk. Daarnaast kunnen zich tijdens de bouw veranderingen voordoen die kunnen leiden tot maatverschillen. Op de tekening aangegeven meubilair en apparatuur dienen alleen ter oriëntatie.

SYMBOLEN

▲ Doorvalveilig glas, uitvoering conform NEN 2608 en opgave leverancier.

▼ Toe- en afvoer mechanische ventilatie, exacte positie conform opgave installateur.

Kozijnen, deuren en ramen in de uitwendige scheidsconstructie hebben een inbraakwerendheid conform Bouwbesluit 2012, Afd. 2.15, met een minimum weerstandklasse 2. Vervuldigd onder KOMO certificaat.

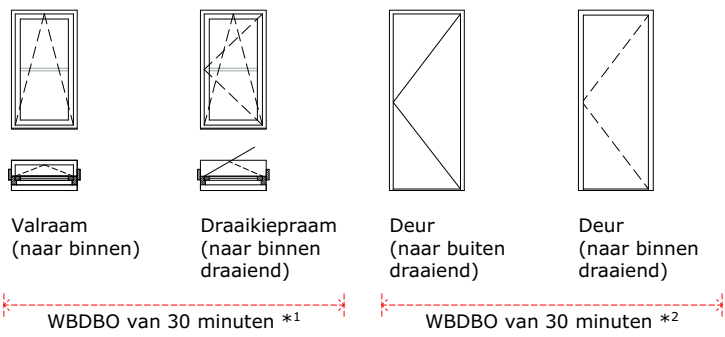

#1 De afstand van de gevel t.o.v. de efgrens ligt tussen 2,5-7,5m. De gevel/dakconstructie dient uitgevoerd te worden met een WBDO van 30 minuten. Toegepaste materialen dienen te voldoen aan ten minste klasse 2 of brandklasse B. Aan de hand van een brandveiligheidsberekening kan worden aangetoond, dat de gevelopeningen niet brandwerend uitgevoerd hoeven te worden.

#2 De afstand van de gevel t.o.v. de efgrens ligt tussen 2,5-7,5m. De gevel/dakconstructie dient uitgevoerd te worden met een WBDO van 30 minuten. Toegepaste materialen dienen te voldoen aan ten minste klasse 2 of brandklasse B. Aan de hand van een brandveiligheidsberekening kan worden aangetoond, dat de gevelopeningen niet brandwerend uitgevoerd hoeven te worden.

EVE Architecten B.V.
Ernst Machstraat 2
Postbus 115
7440 AC Nijverdal
T: 0548-65 69 50
E: info@eve-bv.nl
I: www.eve-bv.nl
KvKnr.: 08098089



ALGEMEEN

Project

Nieuwbouw villa 't Vaneker
't Vaneker - Kavel 122
Enschede

Opdrachtgever

Familie Haghuis
Stroinksbleekweg 19
Enschede

Hoofdarchitect

ir. Bas Heitkamp

Projectmanager

ing. Arie Jan Fransen

Bouwkundig tekenaar

ing. Daan Nijmeijer

TEKENING

Onderdeel

Gevelaanzichten en Doorsnede

Schaal

1:100

Datum getekend

12 November 2021

Datum gewijzigd

3 December 2021

4 Januari 2022

Formaat

A1 (594x841)

Status

Definitief

Gecontroleerd

BH

(hoofd)architect

HGM

collega

AJF

projectmanager



DO3954-005
DEFINITIEF ONTWERP